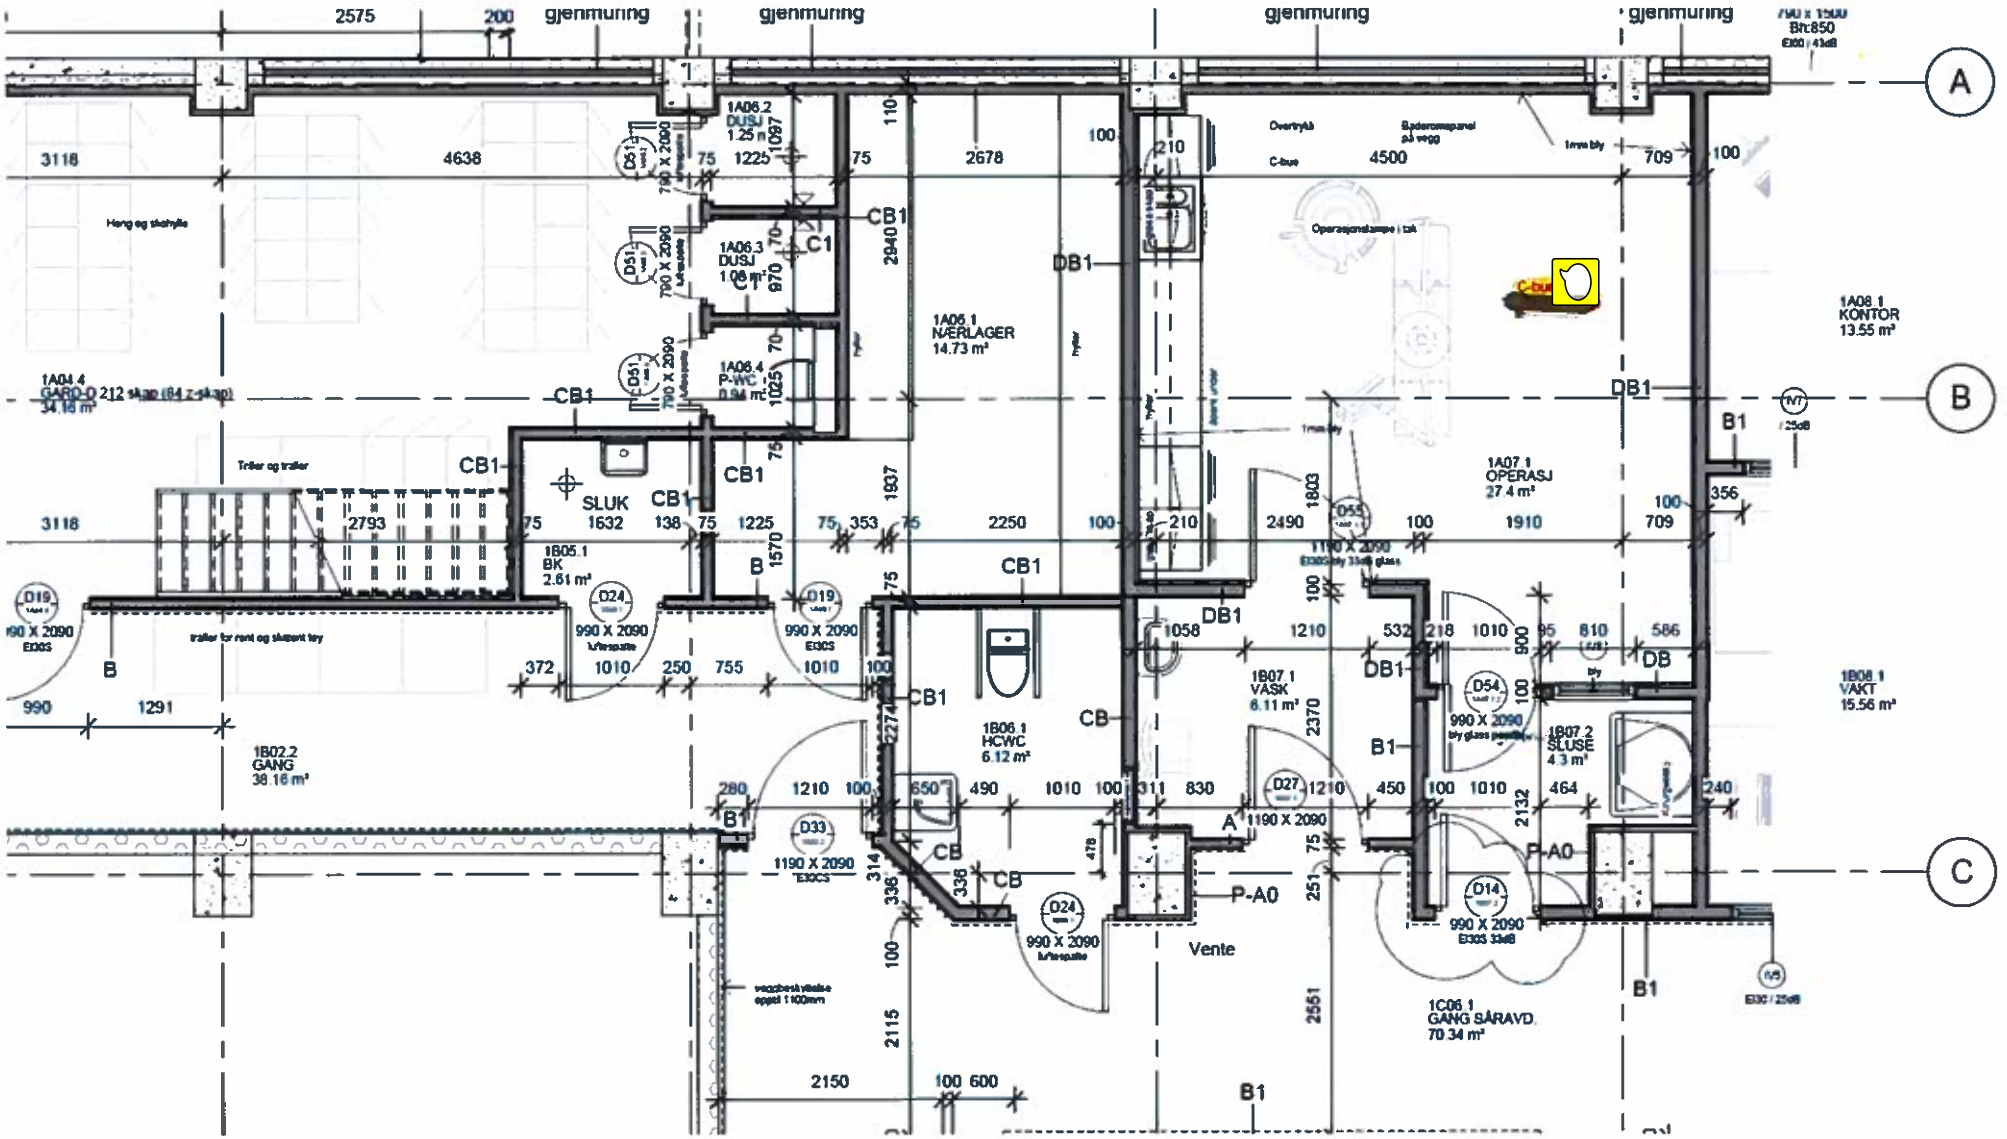
gjenmuring
gjenmuring
gjenmuring
gjenmuring
A
B
C
1A06.2 DUSJ 1.25 m²
1A06.3 DUSJ 1.08 m²
1A06.4 P-WC 0.94 m²
1A06.1 NÆRLAGER 14.73 m²
1A07.1 OPERASJ 27.4 m²
1A08.1 KONTOR 13.55 m²
1A04.4 GARD-D 34.16 m²
1B05.1 BK 2.61 m²
1B02.2 GANG 38.16 m²
1B06.1 HCWC 6.12 m²
1B07.1 VASK 6.11 m²
1B07.2 SLUSE 4.3 m²
1B08.1 VAKT 15.56 m²
1C06.1 GANG SÅRAVD. 70.34 m²
SLUK
Vente
P-A0
CB1
DB1
B1
CB
DB