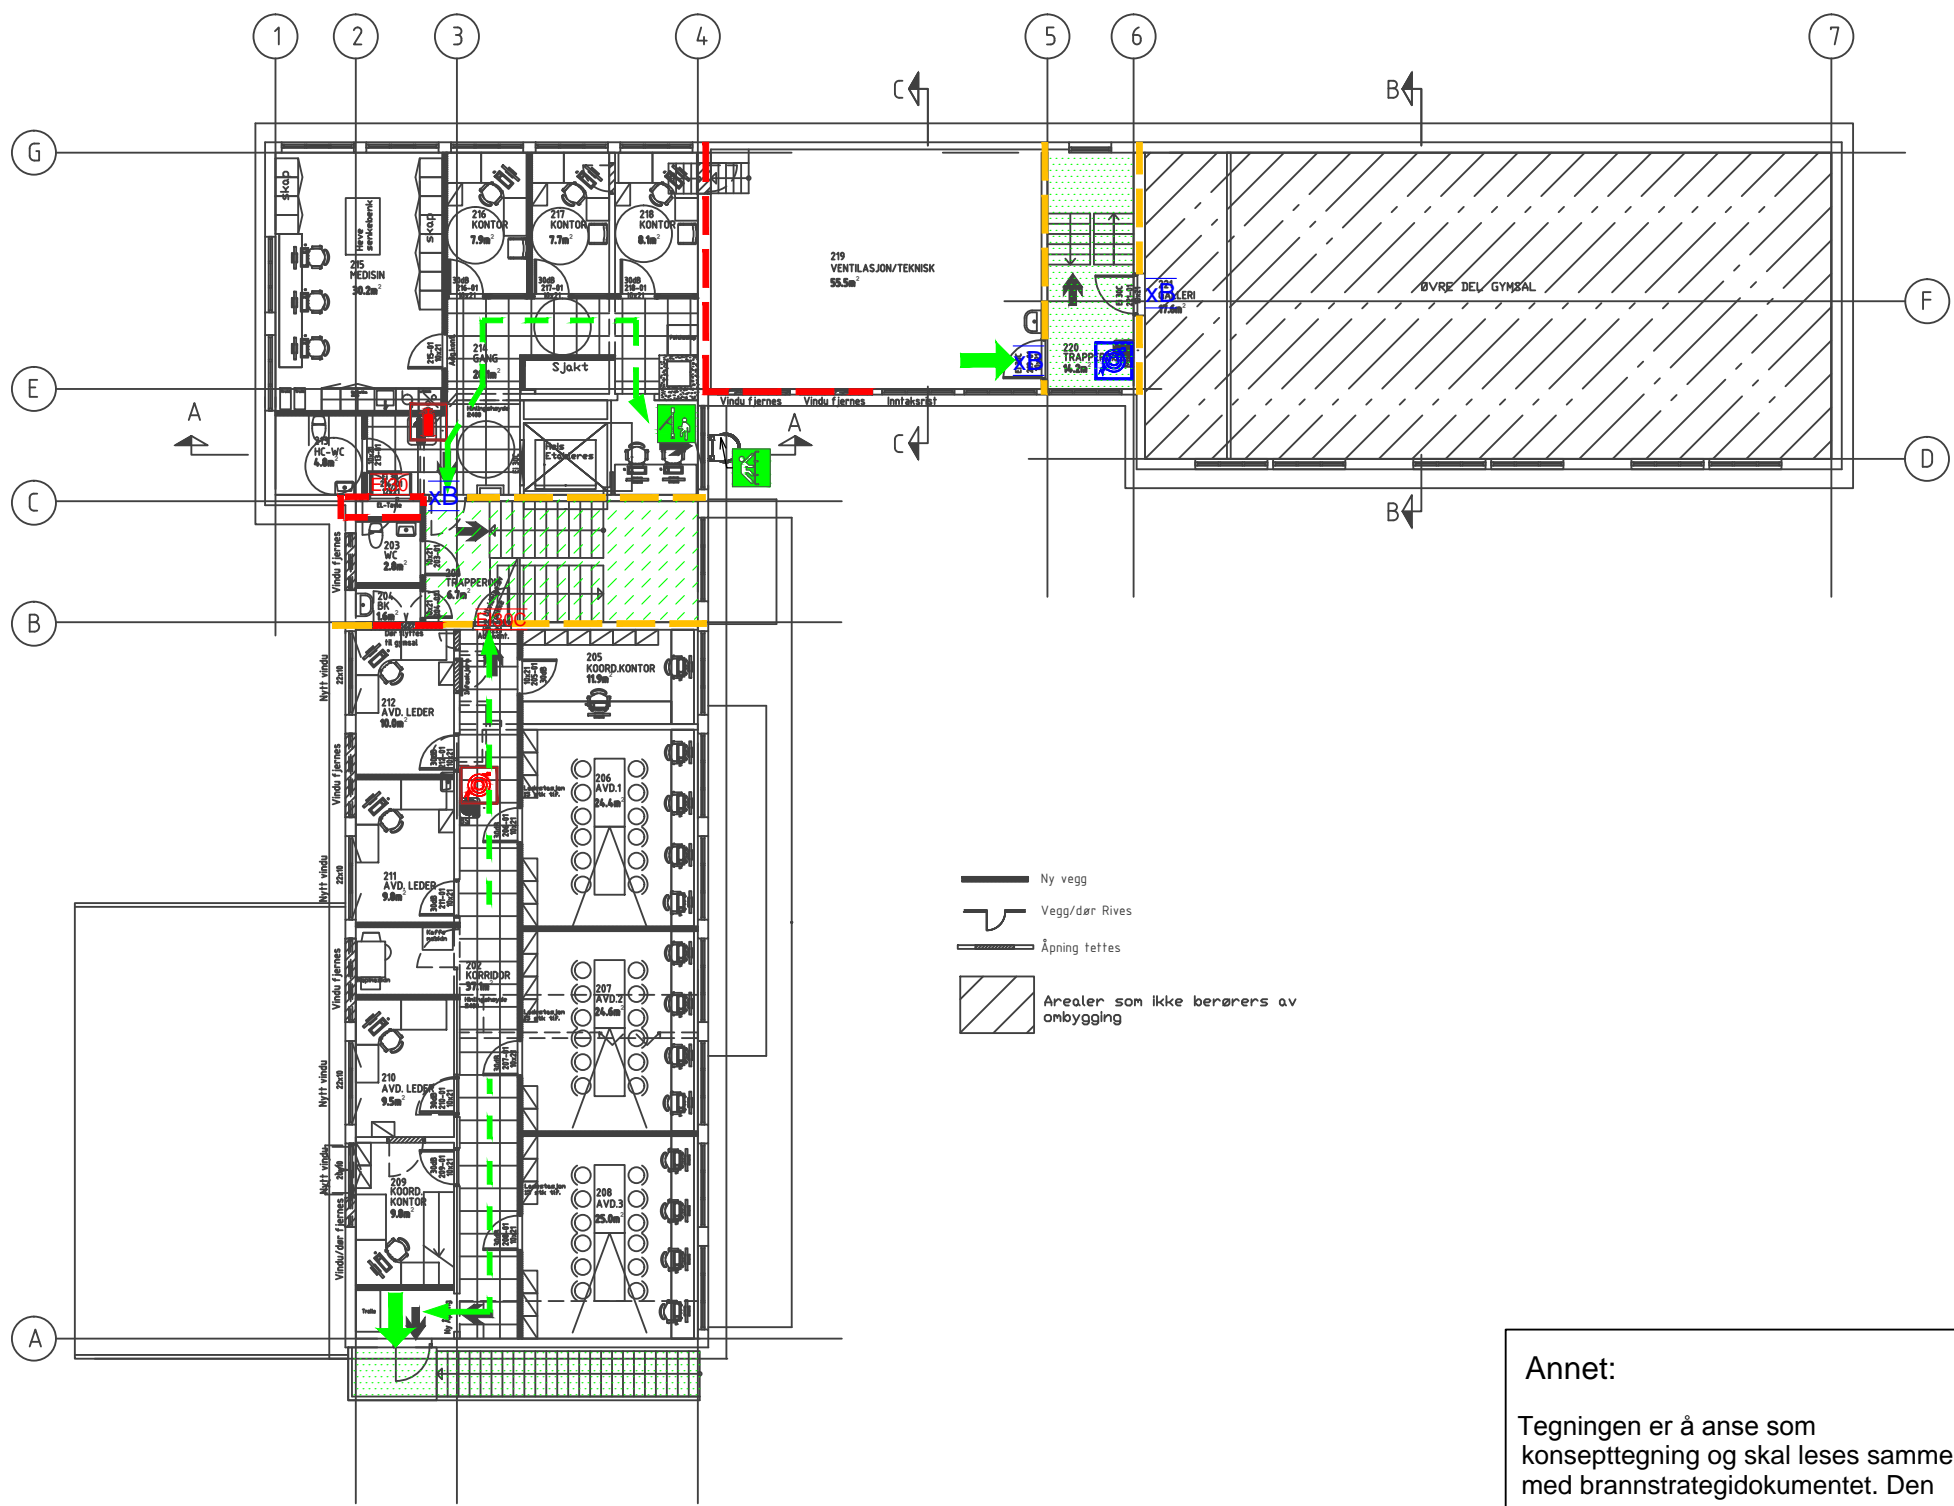





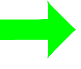





"N:\5144303\AK\Brann\Modell\F-102.dwg - JAL - Plottet: 2015-01-22, 14:38:23 - XREF = XREF_Plan 2"





Symboler:

-  Eksisterende brannslange
-  Ny brannslange
-  Ny håndslukker
-  Rømning ut vindu
-  Rømningsstige
-  Til rømningsvei
-  Rømningsretning

Eksisterende dører:

-  B30S
-  xB
- B30S
- Tredør m/ukjent klasse

Nye dører:

-  EI30C
-  EI30
- EI₂ 30-CSa [B30S]
- EI₂ 30-Sa [B30]

Alle dører, porter, luker, røykgardiner etc i brannklassifiserte konstruksjoner må være klassifisert Sa.

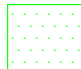
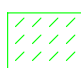
Eksisterende brannskillende konstruksjoner jmf. brannrapport:



Nye brannskillende konstruksjoner:



Skravurer:

-  Rømningsvei
-  Fluktvei

Annet:
Tegningen er å anse som konsepttegning og skal leses sammen med brannstrategidokumentet. Den har ikke status som byggetegning.

J01	2015-01-22	For bruk	JAL	HHW	JAL
Revisjon	Dato	Beskrivelse	Utarbeidet	Fagkontroll	Godkjent
Dette dokumentet er utarbeidet av Norconsult AS som del av det oppdraget som fremgår nedenfor. Opphavsretten tilhører Norconsult AS. Dokumentet må bare benyttes til det formål som oppdragsavtalen beskriver, og må ikke kopieres eller gjøres tilgjengelig på annen måte eller i større utstrekning enn formålet tilsier.					Målestokk (gjelder for A3 format)
Trysil kommune					1:200
Nybergssund skole					
Branntegning					
Plan 2					
Vedlegg til brannkonsept F-001					
Norconsult		Oppdragsnummer	Tegningsnummer	Revisjon	
		5144303	F-102	J02	