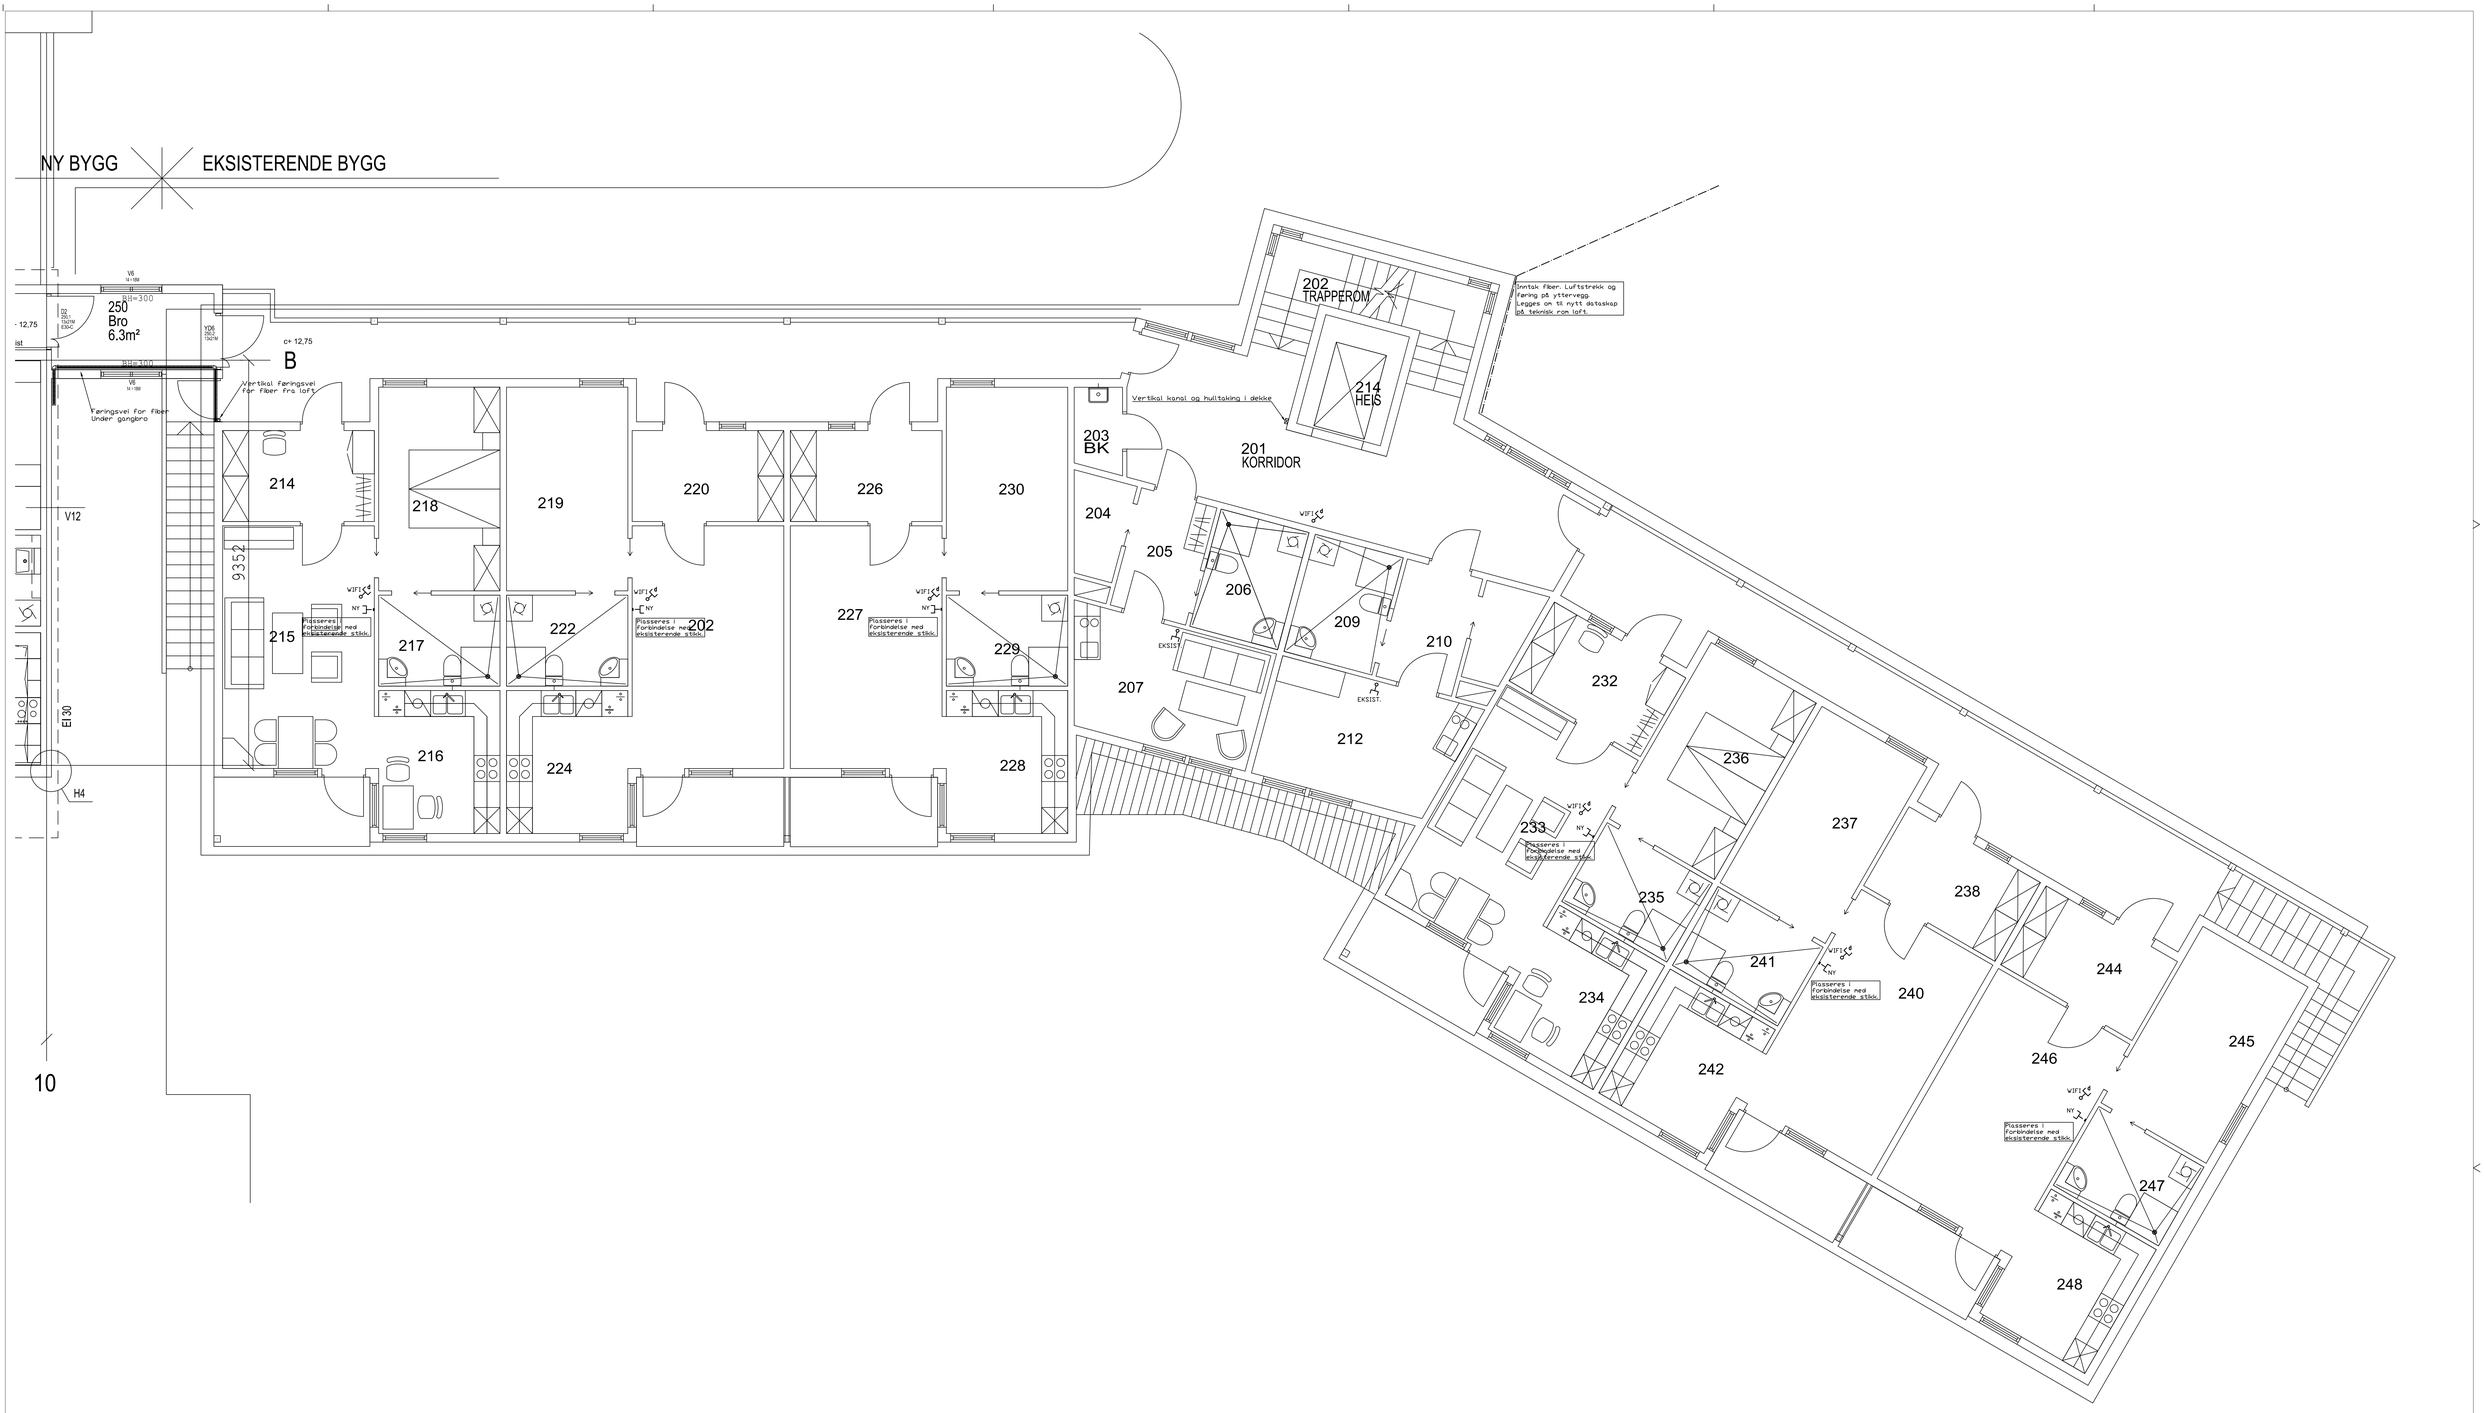


| REV. | DATO | REVISJONS TEKST | TEGN. | SAKSB. | KONTR. | DATO | GODKJ. |
|---|---|---|---|---|---|---|---|
| - | - | - | - | - | - | - | - |

OPPDRAGSGIVER: TROMSØ KOMMUNE

OPPDRAG: HAVTUN BO- OG SERVICESENTER

TEGNINGS TITTEL: KABLING HELSEBYGG PUNKTBEHOV PLAN 2 GAMMELT BYGG

| | |
|---|---|
| Oppdrag nr: | 101502 |
| Fil navn: | PLAN 2 GML |
| Dato: | 25.02.2015 |
| Målestokk: | 1:50 (A0) |
| Erstatter tegn. nummer: | – |
| Tegning nr: | 2.1 |

ELKRAFTTEKNIKK
TELETEKNIKK
ENERGIØKONOMISERING
AUTOMATISERING
TEKNISK BYGGELEDELSE
IFB-KOORDINERING
iNOR AS
Rådgivende ingeniører elektro og automasjon
STRANDVEGEN 106
POSTBOKS 212
9253 TROMSØ
TLF. 92637900
WWW.INOR.NO

Revisjon nr.: —