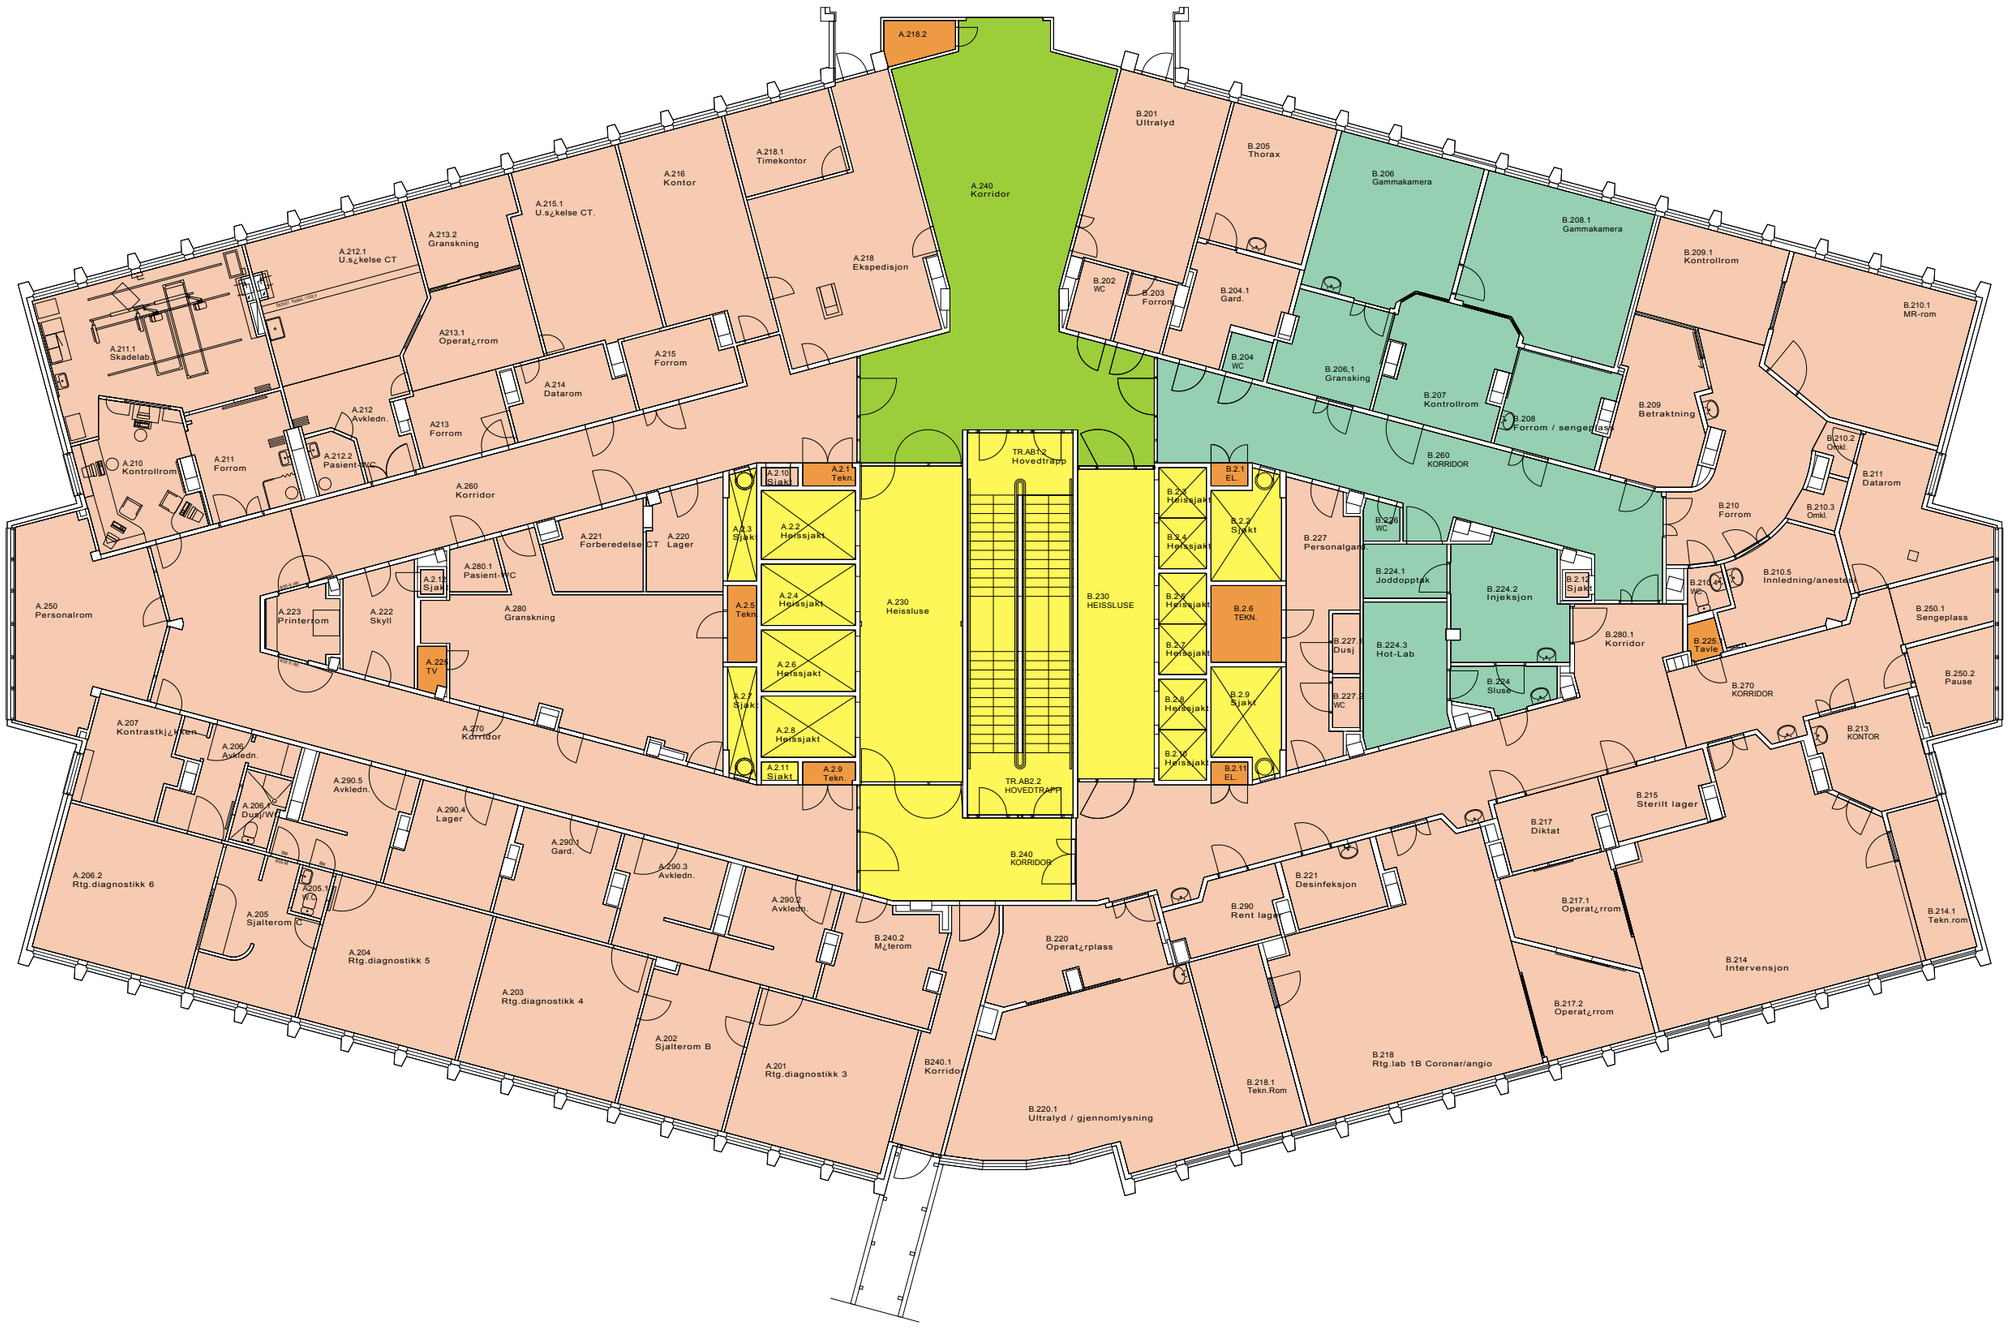

REV.	RETTELSE	DATO	TEGNET	KONTROLL

NORDLANDSSYKEHUSET — EIEND. NR

FLØY A-B — TEGN. NR.

2. etasje — DATO 02.06.2006 — SKALA INGEN

REINERTSEN