


Sporside

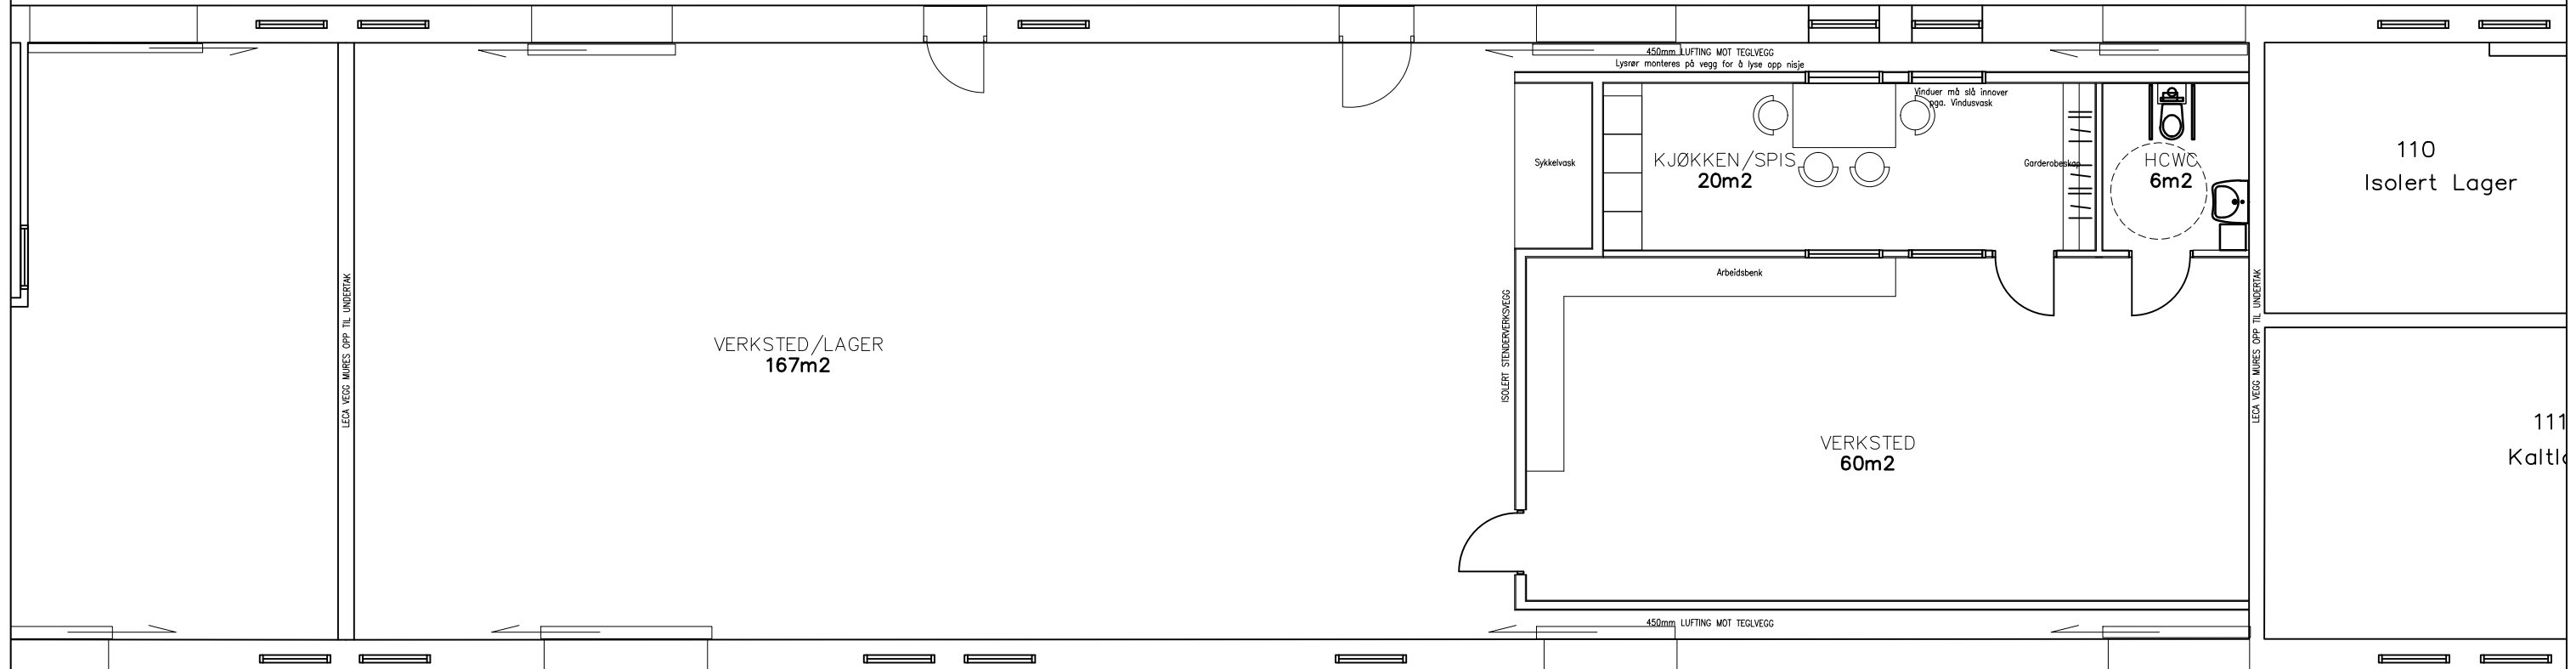

Rampe mot gate

63114102, Sarpsborg godshus
1.etg.

ALTERNATIV 1
PLAN 1:100

					INNGANGSPARTI, SPOR 1-2 ROM EIENDOM AS					
Prosjektnr: 1504		Filnavn:		Gnr/Bnr:		Opprettet: 10.03.15		Utarb: SL		
Tittel: PLANTEGNING, Godshus Sarpsborg St.							Målestokk: 1:100			
					Tegningsnr: A201		Revisjon: A			
A GRUNNLAG FOR MENGDEBEREGNING					SL	IL	SL	10.03.15		
Rev.:	Endring:	Utarb.:	Kontr.:	Godkj.:	Date:					

LINJE ARKITEKTUR

K2

K1