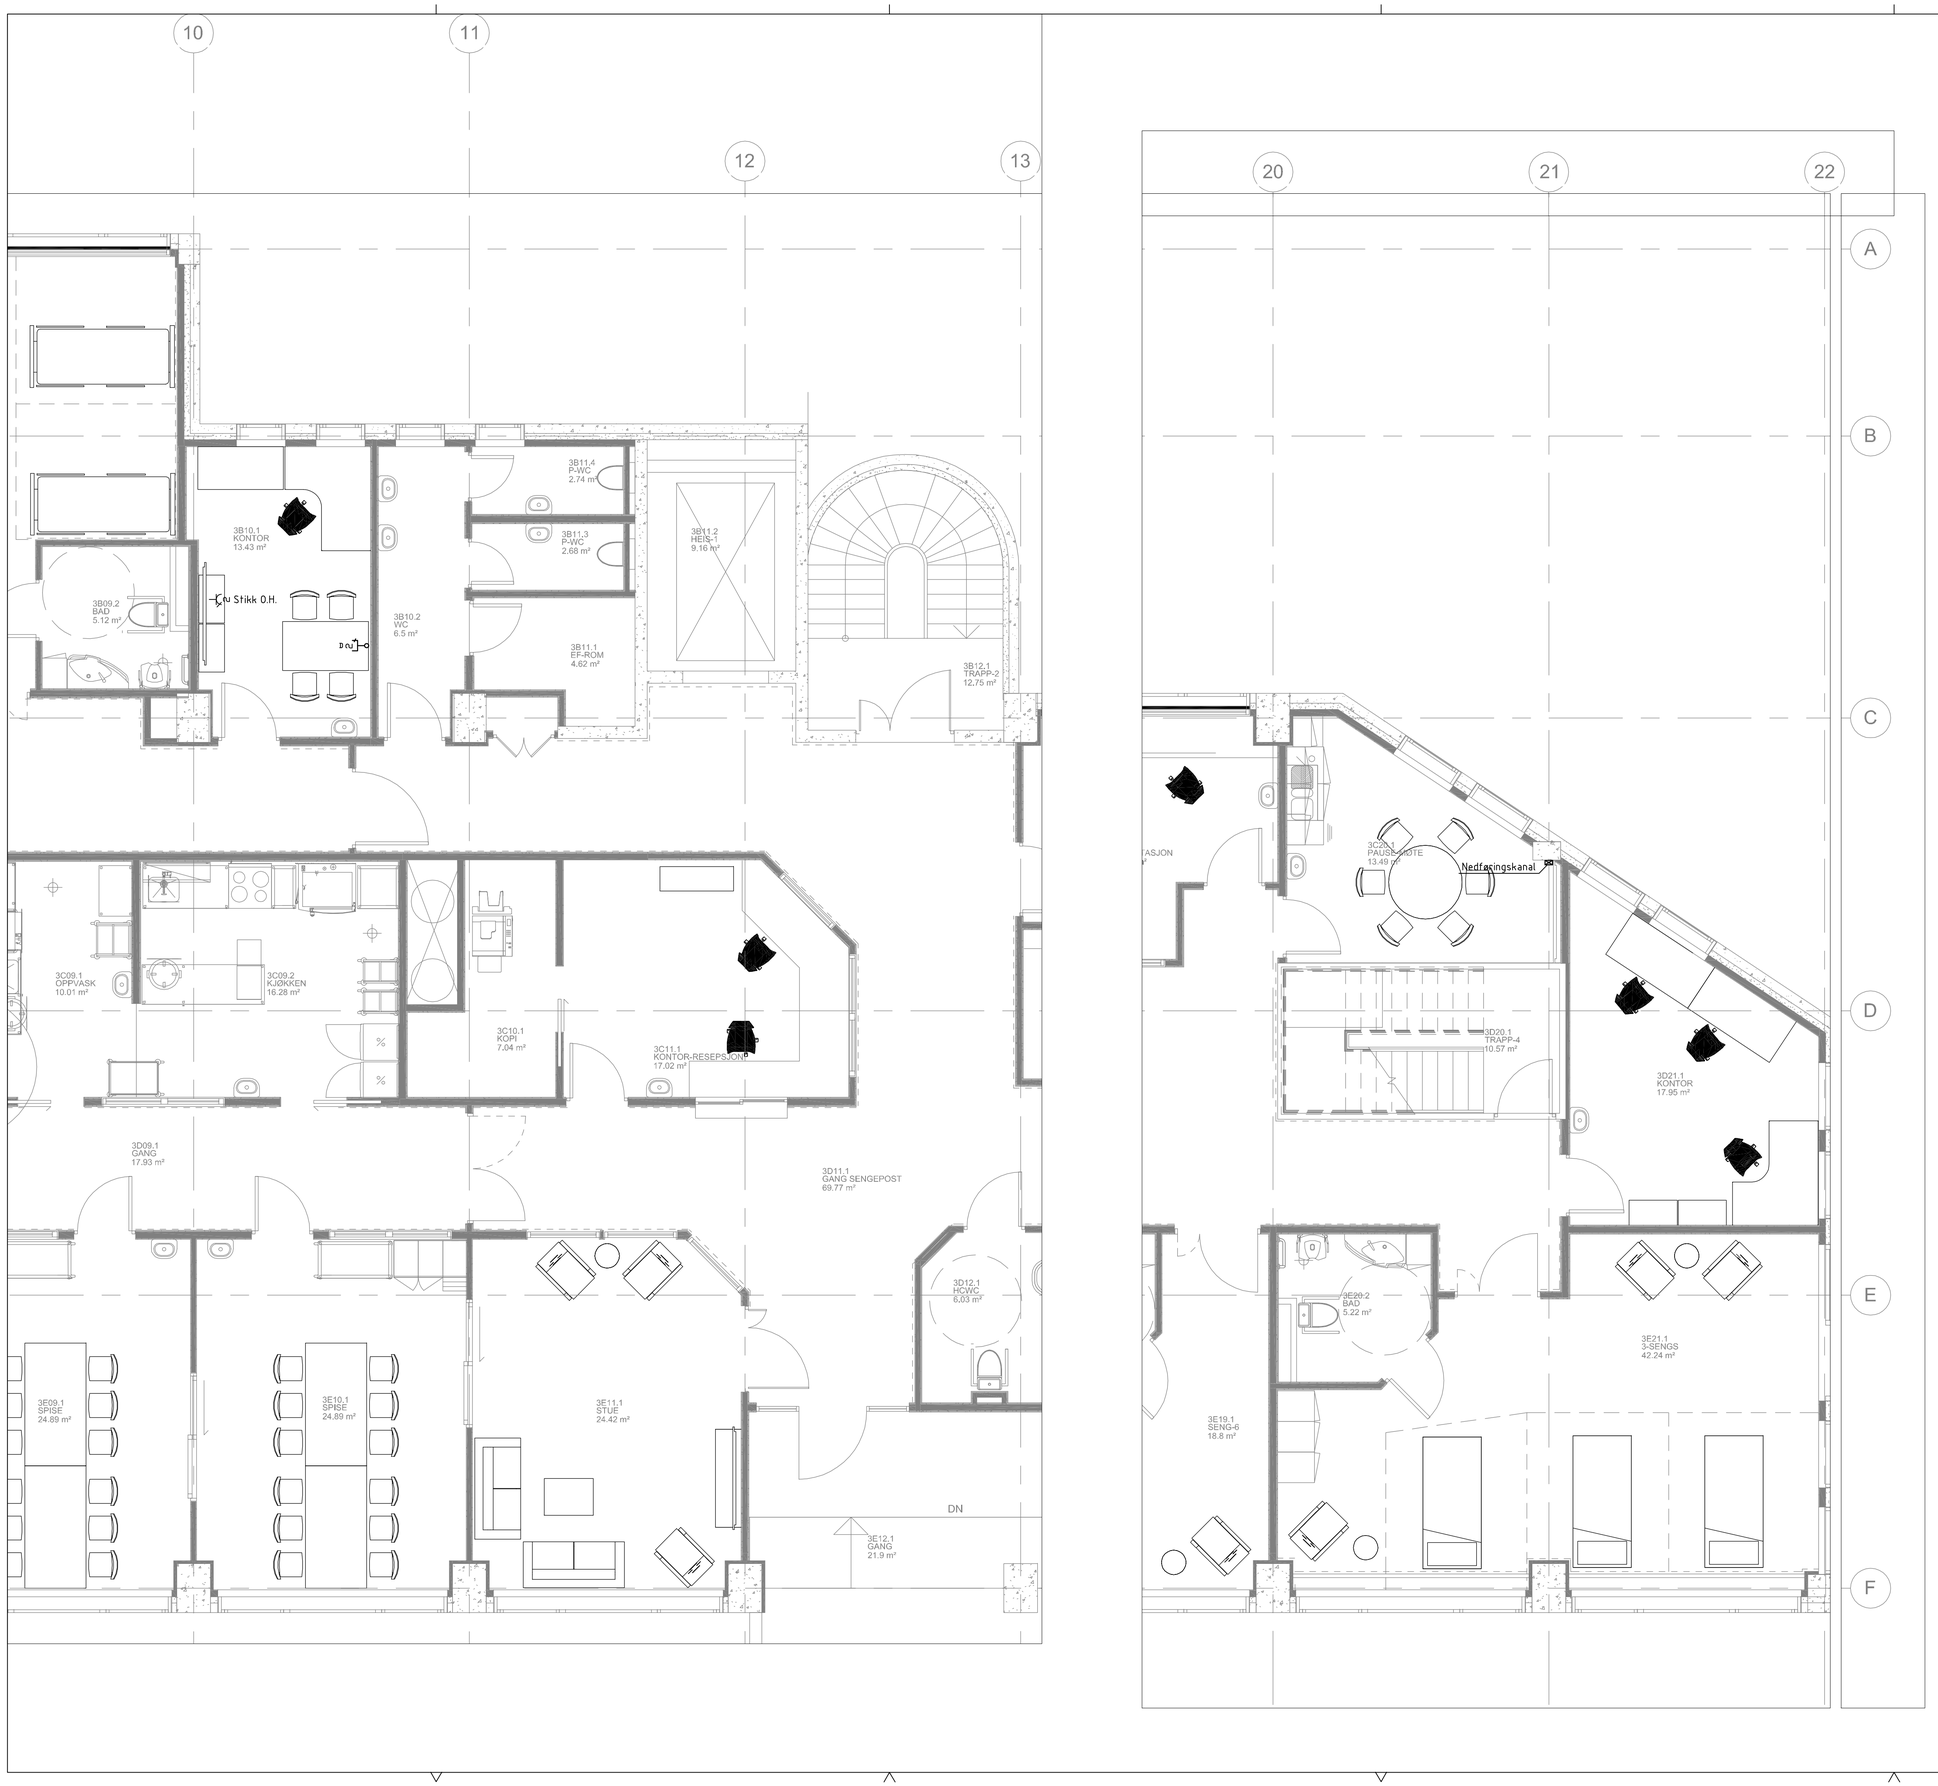

Rev.	Revisjonen gjelder	Kont. av	Godkj.	Dato
1	FORELØPIG TEGNING	KSA	KSA	13.03.2015

Tiltaks-haver: GC Rieber Eiendom
15606000 post@cornkbenne

			Ufferendes prosjektnummer	KONTR. AV	TEGNET AV	DATO
PM	Smict & Incobrichtsen AS 15106400 tone.ohm.smicht@smicsne					
RBR	Cowi AS 15106400 hewe@cowi.no	F				
RIV	Kiwcon Vance AS 15107000 kiwcon@kiwcon.no	V				
RIL	Kiwcon Vance AS 15107000 kiwcon@kiwcon.no	E				
RIB-AV	Hultkreeset 15621000 kvinlimsfikreeset.no	E				
RIB	Smict & Incobrichtsen AS 15106400 Vicent.dikke@kiwcon.kiwcon.no	B				
ARK	Oo.arkitekter AS 15106400 post@oo.arkitekter.no	A				

HELSEHUS SOLHEIMSVIKEN	STATUS TEGNING: FORELØPIG	DATO PÅ GRUNNLAGSTEGNING FRA ARK				MÅLESTOKK: 1:50

TEGNINGSTITTEL:	BYGGNUMMER	ETASJE	FAG	KATEGORI	LØPENUMMER	SONE	REV.INDEX
Plan 3.etg. AV-installasjoner	61	03	E	500	20-00		1