


Prosjekt: Fredrik A. Dahls vei 12	CAD: Tegnepartner AS	Telefon: 47 28 15 84	Tegning: Plan 2. Etasje	Målestokk: 1:100	Tiltakshaver: Bioforsk AS	Byggeadresse: Fredrik A. Dahls vei 12, 1432 ÅS				
Prosjektnr.: 13026	Stabburveien 7 - 9 1617 Fredrikstad	E-post: rune@tegnepartner.no	Tegningsnr.: A20-02	Dato: 10.06.2013	Fredrik A. Dahls vei 20 1432 Ås	Gnr: 42	Bnr: 1	Festenr.: 263	Ark: A-3	Kontroll: R.B.

© Alle rettigheter tilhører Tegnepartner AS , kopiering eller bruk av disse tegningene er forbudt uten skriftlig samtykke



Prosjekt: Fredrik A. Dahls vei 12	CAD: Tegnepartner AS	Telefon: 47 28 15 84	Tegning: Plan 1. Etasje	Målestokk: 1:100	Tiltakshaver: Bioforsk AS	Byggeadresse: Fredrik A. Dahls vei 12, 1432 ÅS				
Prosjektnr.: 13026	Stabburveien 7 - 9 1617 Fredrikstad	E-post: rune@tegnepartner.no	Tegningsnr.: A20-01	Dato: 10.06.2013	Fredrik A. Dahls vei 20 1432 Ås	Gnr: 42	Bnr: 1	Festenr.: 263	Ark: A-3	Kontroll: R.B.
© Alle rettigheter tilhører Tegnepartner AS , kopiering eller bruk av disse tegningene er forbudt uten skriftlig samtykke										

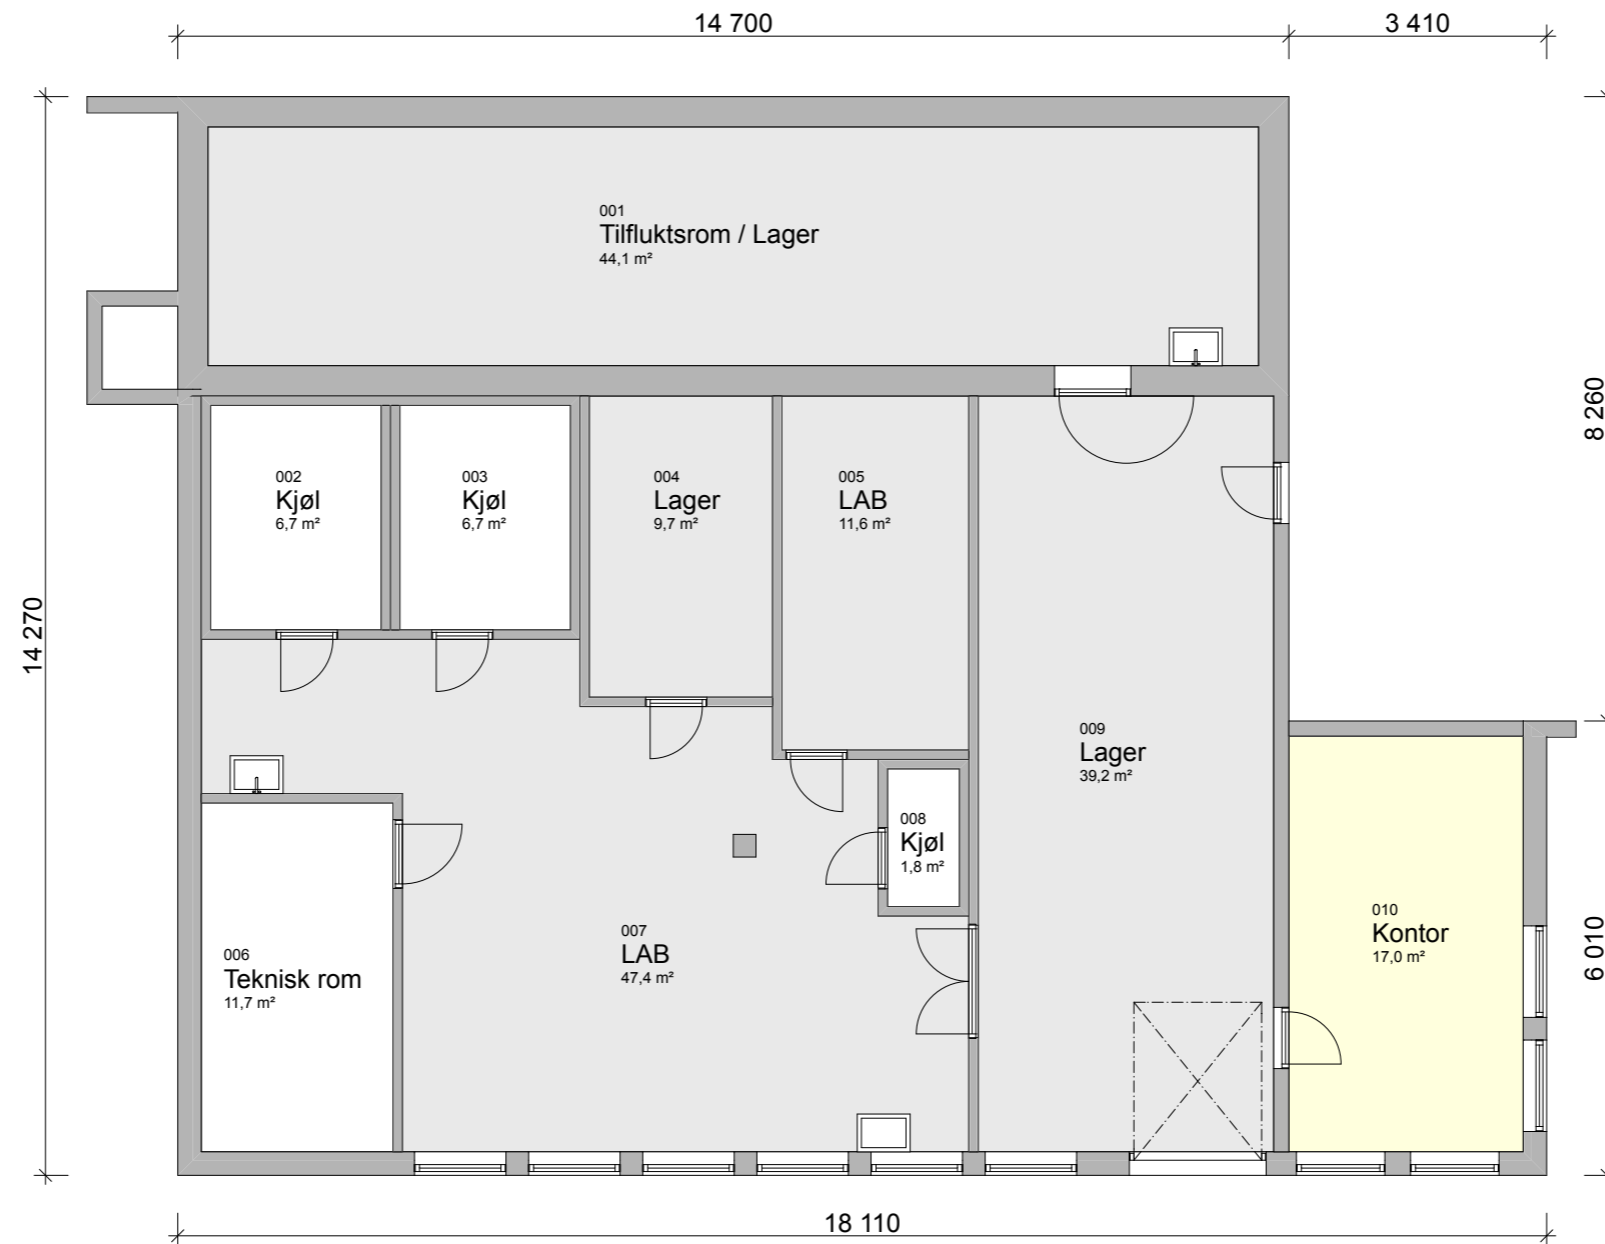

- Symboler:**
- Rømningsretning
 - Markeringslys
 - Manuell brannmelder
 - Brannklokke
 - Brannslange
 - Håndsløkkeapparat
 - Brannmannspanel
 - Detektor

Dører:
A60S EI 60 C Sa A2-s1,d0
B60 EI 60 Sa

Alle dører, porter, luker, røykgardiner etc i brannklassifiserte konstruksjoner må være klassifisert Sa.

Konstruksjoner:
 A120
 A60

Skravurer:
 Rømningsvei

Tagingsnummer	Revisjon
F_JF_B_H01	D01

D01	2014.12.16	For godkjenning	StAadThoGu	Wium
Revisjon	Dato	Beskrivelse	Utarbeidet	Godkjent

Dette dokumentet er utarbeidet av Norconsult AS som del av det oppdraget som fremgår nedenfor. Opphavsretten tilhører Norconsult AS. Dokumentet må bare benyttes til det formål som oppdragsavtalen beskriver, og må ikke kopieres eller gjøres tilgjengelig på annen måte eller i større utstrekning enn formålet tåler.

NMBU	Skala: A1
	1:75

BYGG 35
 Jordforskbygget, Blokk B
 1. Etasje
 Branntegning

Norconsult	Oppdragsnummer	Tagingsnummer	Revisjon
	5145214	F_JF_B_H01	D01



Symboler:

-  Rømningsretning
-  Markeringslys
-  Manuell brannmelder
-  Brannklokke
-  Brannslange
-  Håndslukkeapparat
-  Brannmannspanel
-  Detektor

Dører:

- A60S** EI 60 CSa A2-s1,d0
- B60** EI 60 Sa

Alle dører, porter, luker, røyggardiner etc i brannklassifiserte konstruksjoner må være klassifisert Sa.

Konstruksjoner:

-  A120
-  A60

Skravurer:

-  Rømningsvei

Teigingsnummer	Revisjon
F_JF_B_H03	D01

D01	2014.12.16	For godkjenning	StAadThoGu wium
-----	------------	-----------------	-----------------

Dette dokumentet er utarbeidet av Norconsult AS som del av det oppdraget som fremgår nedenfor. Opphavsretten tilhører Norconsult AS. Dokumentet må bare benyttes til det formål som oppdragsavtalen beskriver, og må ikke kopieres eller gjøres tilgjengelig på annen måte eller i større utstrækning enn formålet tilsier.

NMBU	Risikostokk A1
	1:75

BYGG 35
 Jordforskbygget, Blokk B
 3. Etasje
 Branntegning



Norconsult	Oppdragsnummer	Teigingsnummer	Revisjon
	5145214	F_JF_B_H03	D01



Symboler:

-  Rømningsretning
-  Markeringslys
-  Manuell brannmelder
-  Brannklokke
-  Brannslange
-  Håndslukkeapparat
-  Brannmannspanel
-  Detektor

Dører:

-  EI 60 CSa A2-s1,d0
-  EI 60 Sa

Alle dører, porter, luker, røykgardiner etc i brannklassifiserte konstruksjoner må være klassifisert Sa.

Konstruksjoner:

-  A120
-  A60

Skravurer:

-  Rømningsvei

Tegningsnummer	Revisjon
F_JF_B_H04	D01

D01	2014.12.16	For godkjenning	St AadThoGu	Wium
Revisjon	Dato	Beskrivelse	Utarbeidet	Godkjent

Dette dokumentet er utarbeidet av Norconsult AS som del av det oppdraget som fremgår nedenfor. Opphavsretten tilhører Norconsult AS. Dokumentet må bare benyttes til det formål som oppdragsavtalen beskriver, og må ikke kopieres eller gjøres tilgjengelig på annen måte eller i større utstrøking enn formålet tilsier.

NMBU	Målestokk A1
	1:75

BYGG 35
Jordforskbygget, Blokk B
4. Etasje
Branntegning

Norconsult	Oppdragsnummer	Tegningsnummer	Revisjon
	5145214	F_JF_B_H04	D01



- Symboler:**
- Rømningsretning
 - Markeringslys
 - Manuell brannmelder
 - Brannklokke
 - Brannslange
 - Håndslukkeapparat
 - Brannmannspanel
 - Detektor

- Dører:**
- EI 60 CSa A2-s1,d0
 - EI 60 Sa A2-s1,d0
 - EI 60 Sa

Alle dører, porter, luker, røykgardiner etc i brannklassifiserte konstruksjoner må være klassifisert Sa.

- Konstruksjoner:**
- A60

- Skravurer:**
- Rømningsvei

Teigingsnummer	Revisjon
F_JF_B_H05	D01


D01	2014.12.16	For godkjenning	StAadThoGu	Wium
Revisjon	Dato	Beskrivelse	Utarbeidet	Fagkontrollert

Dette dokumentet er utarbeidet av Norconsult AS som del av det oppdraget som framgår nedenfor. Opphavsretten tilhører Norconsult AS. Dokumentet må bare benyttes til det formål som oppdragsavtalen beskriver, og må ikke kopieres eller gjøres tilgjengelig på annen måte eller i større utstrekning enn formålet tilsier.

NMBU 1:75

BYGG 35
Jordforskbygget, Blokk B
5. Etasje
Branntegning

Norconsult	Oppdragsnummer	Teigingsnummer	Revisjon
	5145214	F_JF_B_H05	D01

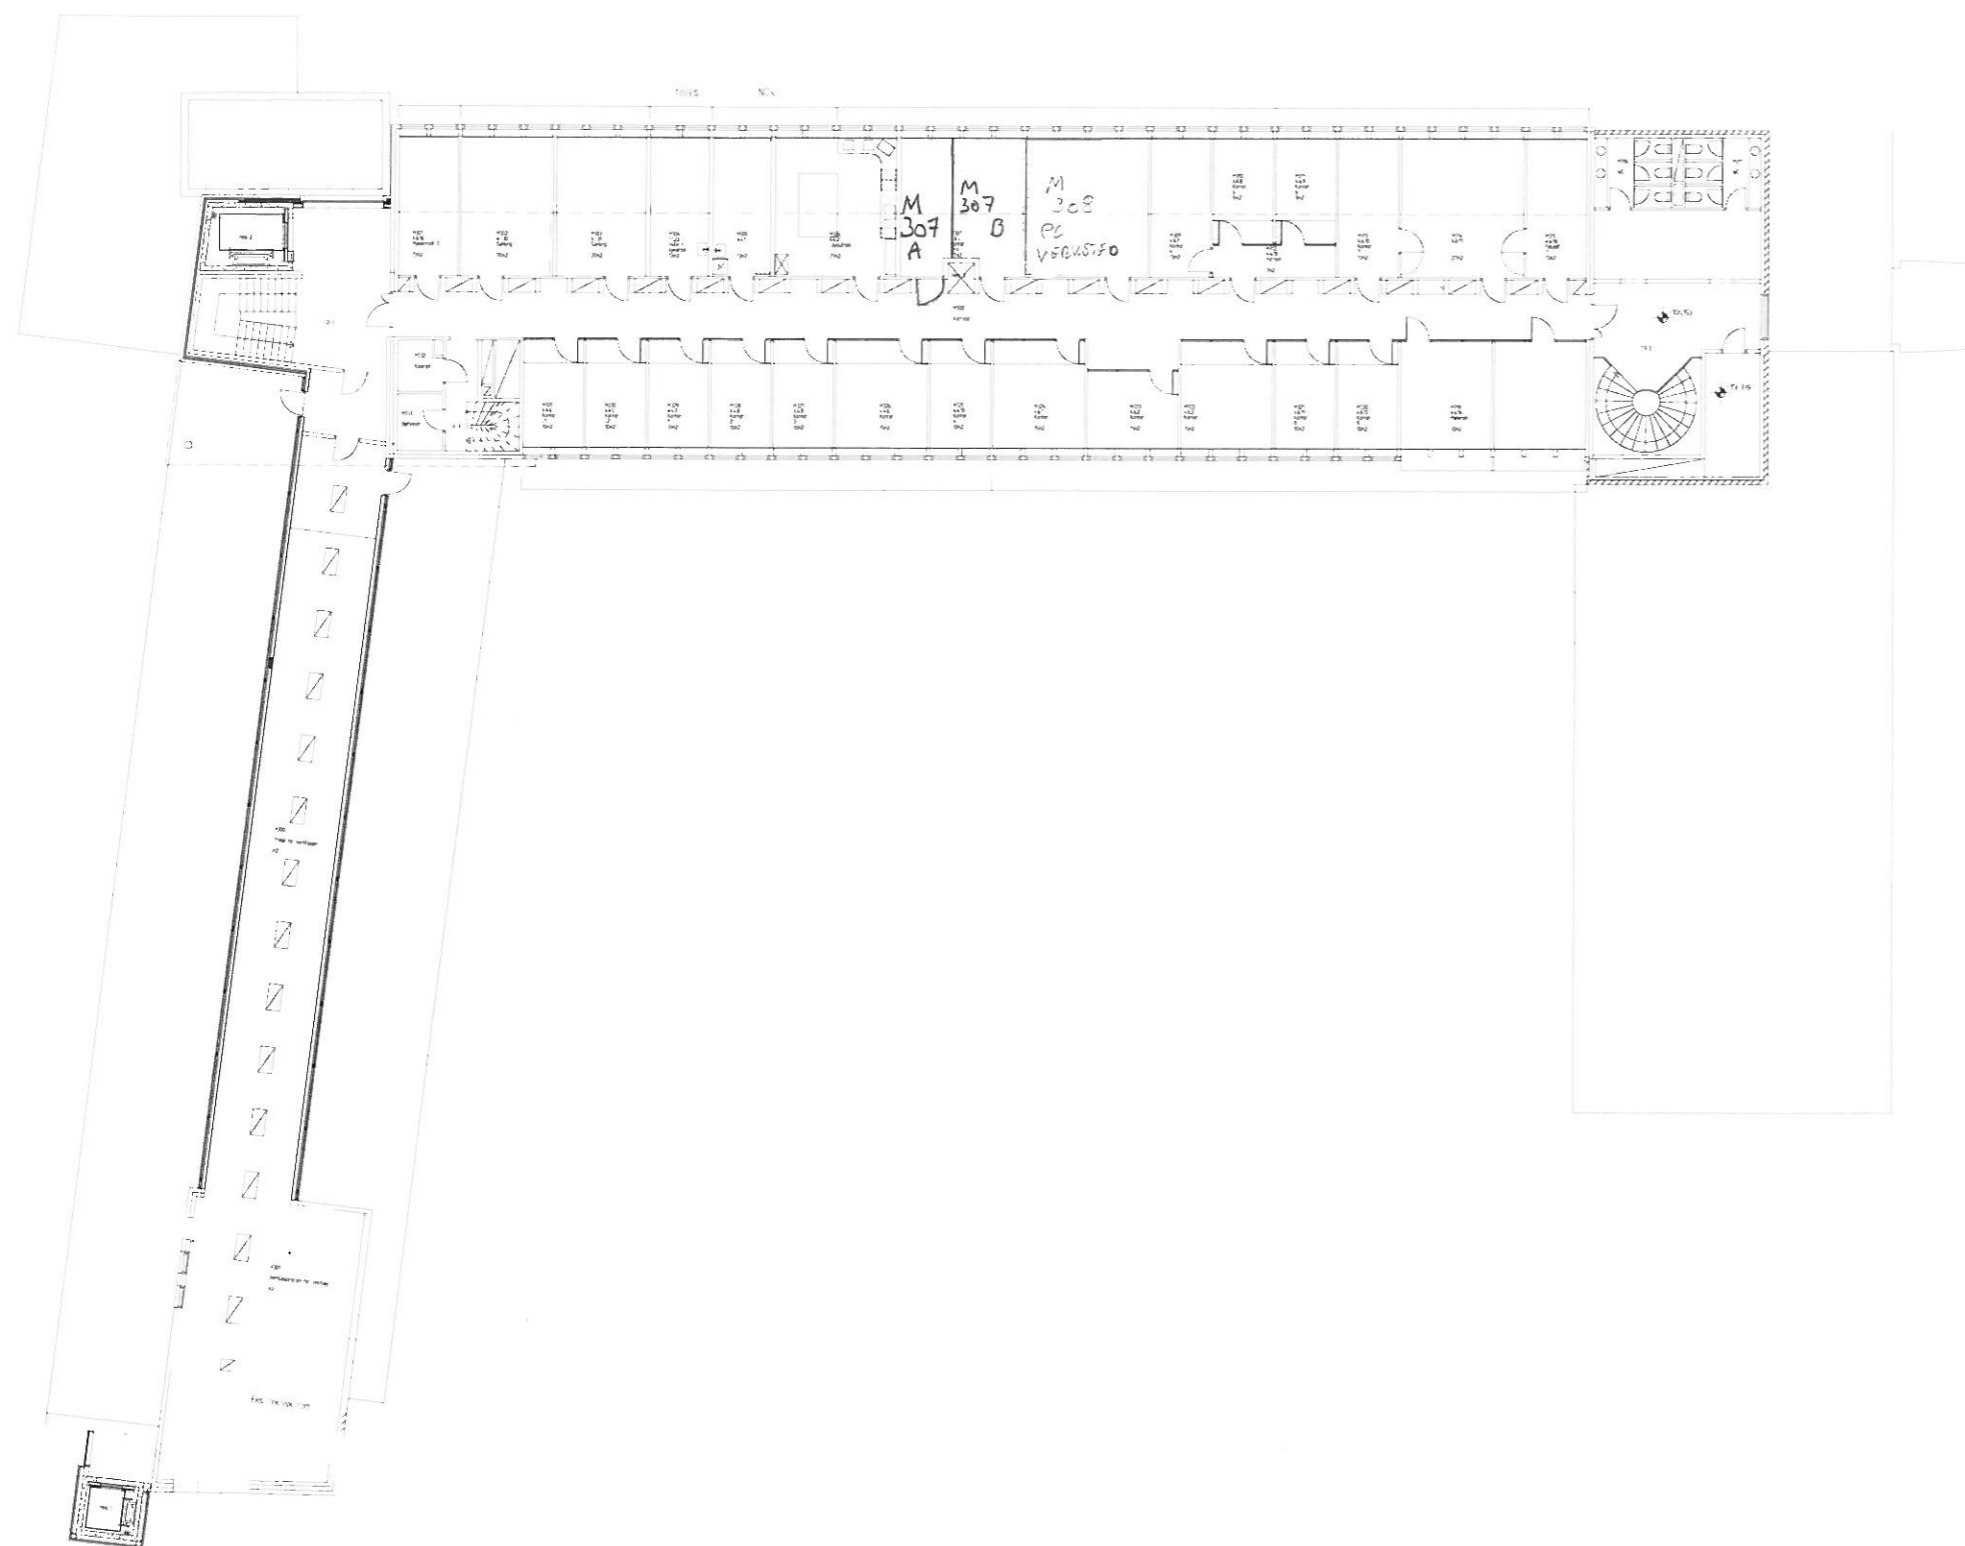


FORELØPIG TEGNING
SKISSEPROSJEKT
SØKNAD OM RAMMETILLATELSE
FORPROSJEKT
ANBUDESTEGNING
ARBEIDSTEGNING
► DOKUMENTASJONSTEGNING

FLØY	RISIKOKLASSE	BRANNKLASSE
VEST	1	2
MIDT	2	2


Areal ca. 880 m2
 Brannalarmanlegg kategori 2 (heldekkende)

Prosjektnummer	F 03 200 20	Prosjekt	102068
----------------	-------------	----------	--------

Prosjektansvarlig: [blank]
 ARK: Kristin Jørum Arkitekt AS, Drammensv. 44, 0271 Oslo, Tel: 22 43 85 96 Fax: 22 44 08 57
 RB: Multiconsult AS, P. B. 265 Skøyen, 0213 Oslo, Tel: 22 51 51 51 Fax: 22 51 51 52
 RE: Ingeniør Hartley AS, P. B. 3221 Elisenberg 0208 Oslo, Tel: 22 55 77 40 Fax: 22 55 82 11
 RV: MEK-Consult AS, Olav Brunborgsvei 13, 1375 Billingstad, Tel: 66 77 60 70 Fax: 66 77 60 71

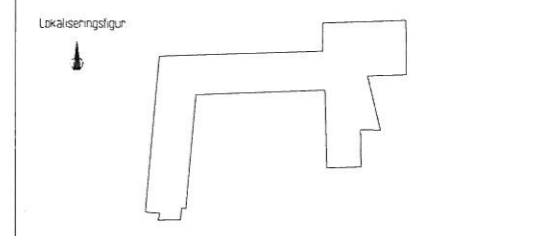

STATSBYGG	PROSJEKTNR: SB 98038
FELLESBYGGET AS - PLAN 3 ETASJE	1:150
102068	102068

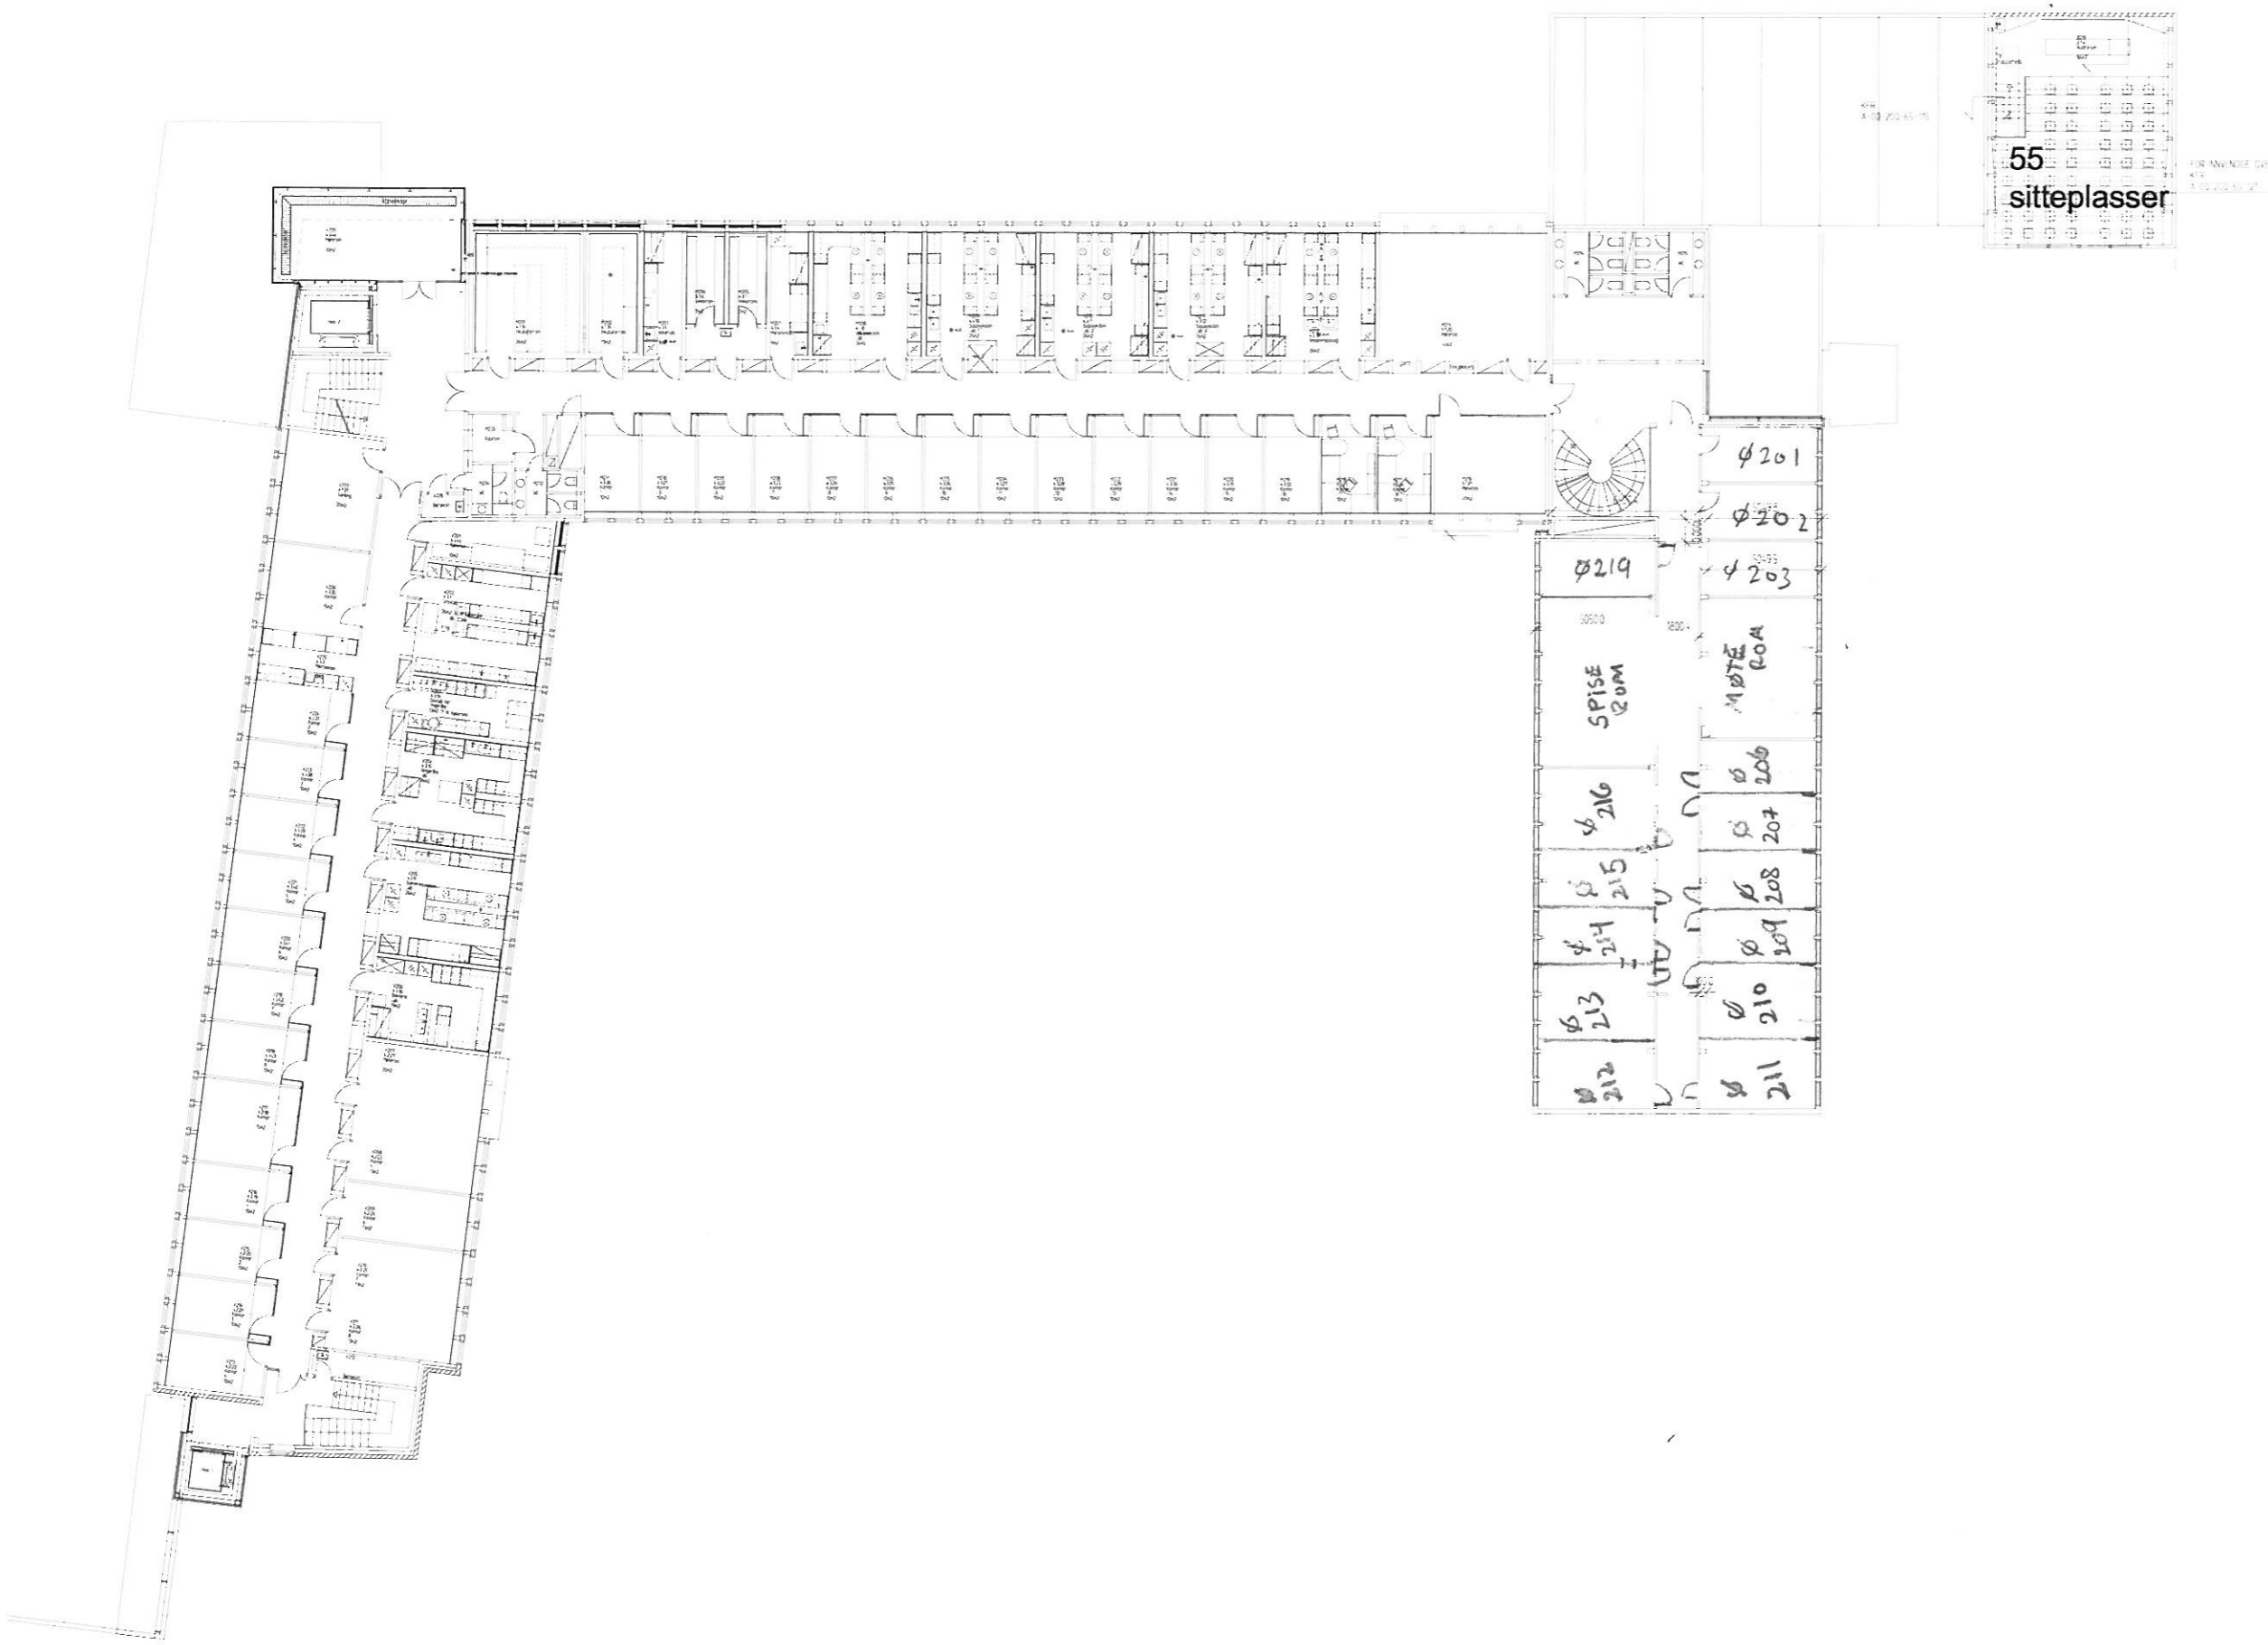


FORELØPIG TEGNING
SKISSEPROSJEKT
SØKNAD OM RAMMETILLATELSE
FORPROSJEKT
ANBUDESTEGNING
ARBEIDSTEGNING
► DOKUMENTASJONSTEGNING

FLØY	RISIKOKLASSE	BRANNKLASSE
VEST, MIDT	2	2
AUDITORIET	3	2
ØST	1	2


Areal ca. 1830 m²
Brannalarmanlegg kategori 2 (heldekkende)

Konstruksjonsklasse	Bygningstype	Etasje	Systemklasse	Utefor	Interne	Prosjekt	Utefor	Prosjekt
F	02	200	20	F	01			102068

ARK: Kirstin Jørum Arkitekt AS, Drammensvei 44, 0271 Oslo, Tel: 22 43 85 96, Fax: 22 44 08 57
 RB: Multiconsult AS, P. B. 265 Skøyen, 0213 Oslo, Tel: 22 51 51 51, Fax: 22 51 51 52
 RE: Ingeniør Hjeltnes AS, P. B. 3221 Diserberg, 0208 Oslo, Tel: 22 55 77 40, Fax: 22 55 82 11
 RV: MEK-Consult AS, Dav Brunborgvei 13, 1375 Billingstad, Tel: 66 77 60 70, Fax: 66 77 60 71

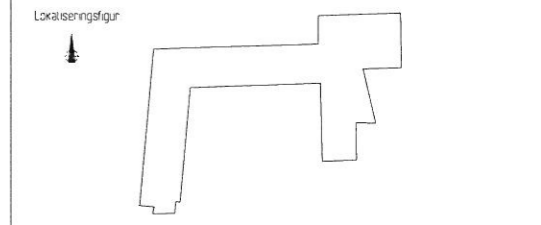

	STATSBYGG	PROSJEKTNR 58 98038
	FELLESBYGGET ÅS - PLAN 2 ETASJE	
Tittel:		Prosjekt nr: 98038
Prosjekt:		Prosjekt navn: K2-1-2010WG
Prosjekt fase:		Prosjekt fase: 1150
Prosjekt status:		Prosjekt status: 102068

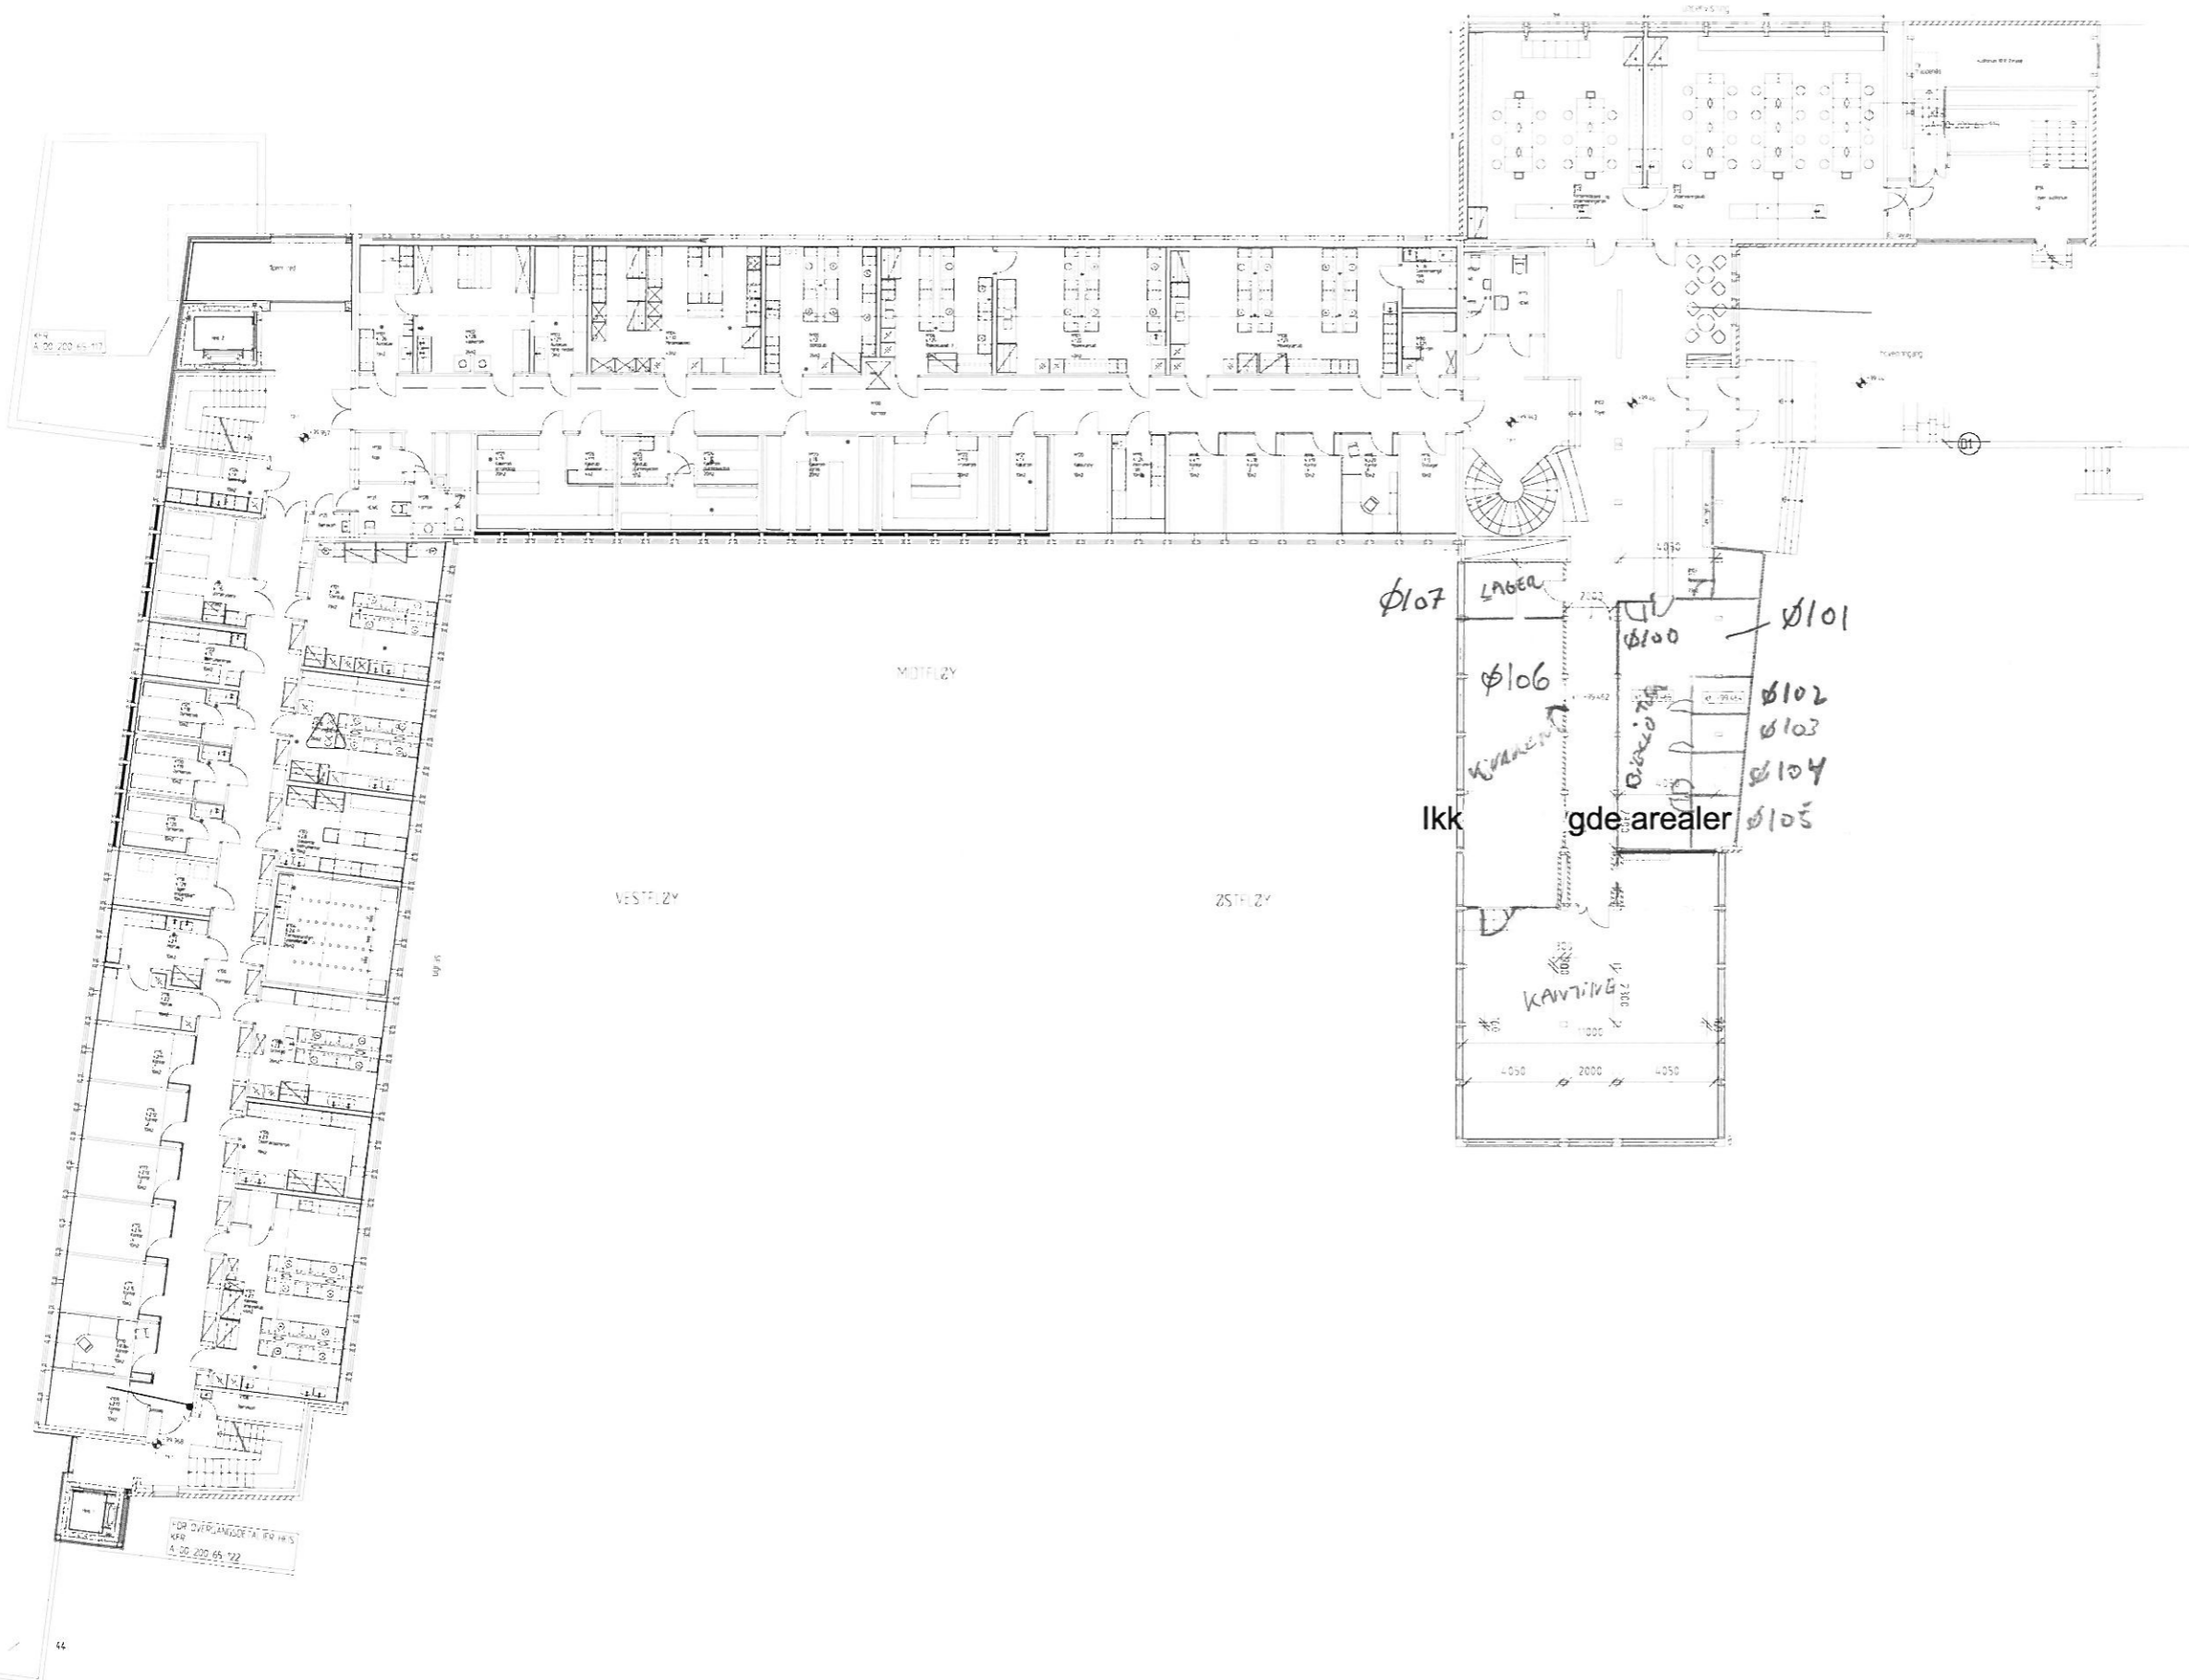


FORELØPIG TEGNING
 SKISSEPROSJEKT
 SØKNAD OM RAMMETILLATELSE
 FORPROSJEKT
 ANBUSTEGNING
 ARBEIDSTEGNING
 DOKUMENTASJONSTEGNING

FLØY	RISIKOKLASSE	BRANNKLASSE
VEST,MIDT	2	2
ØST	1	2
UNDERVISNING	3	2
AUDITORIET	3	2

Areal ca. 2100 m2
 Brannalarmanlegg kategori 2 (heldekkende)

Prosjektnummer	Bygghet	Fl. nr	Fl. areal	Sytemet	Fl. nr	Fl. areal	Fl. nr	Fl. areal	Fl. nr	Fl. areal
F 01	200	20		F	01					


Prosjektansvarlig: ark
 ARK Kjetil Tømte Arkitekt AS, Drammensvei 44, 0221 Oslo, Tel 22 43 85 96 Fax 22 44 08 57
 RB Multiconsult AS, P B 265 Skøyen, 0218 Oslo, Tel 22 51 51 51 Fax 22 51 51 52
 RE Ingeniør Høyly AS, P B 3221 Elisenberg 0208 Oslo, Tel 22 55 77 40 Fax 22 55 82 11
 RV MEX-Consult AS, Olav Bruborgsvei 13, 1375 Blingsstad, Tel 66 77 60 70 Fax 66 77 60 71

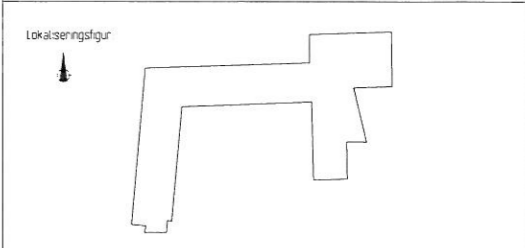

STATSBYGG
PROSJEKTNR. SB
98038

FELLESBYGGET ÅS -
 PLAN 1 ETASJE

Prosjektnummer	Bygghet	Fl. nr	Fl. areal	Sytemet	Fl. nr	Fl. areal	Fl. nr	Fl. areal	Fl. nr	Fl. areal
F 01	200	20		F	01					

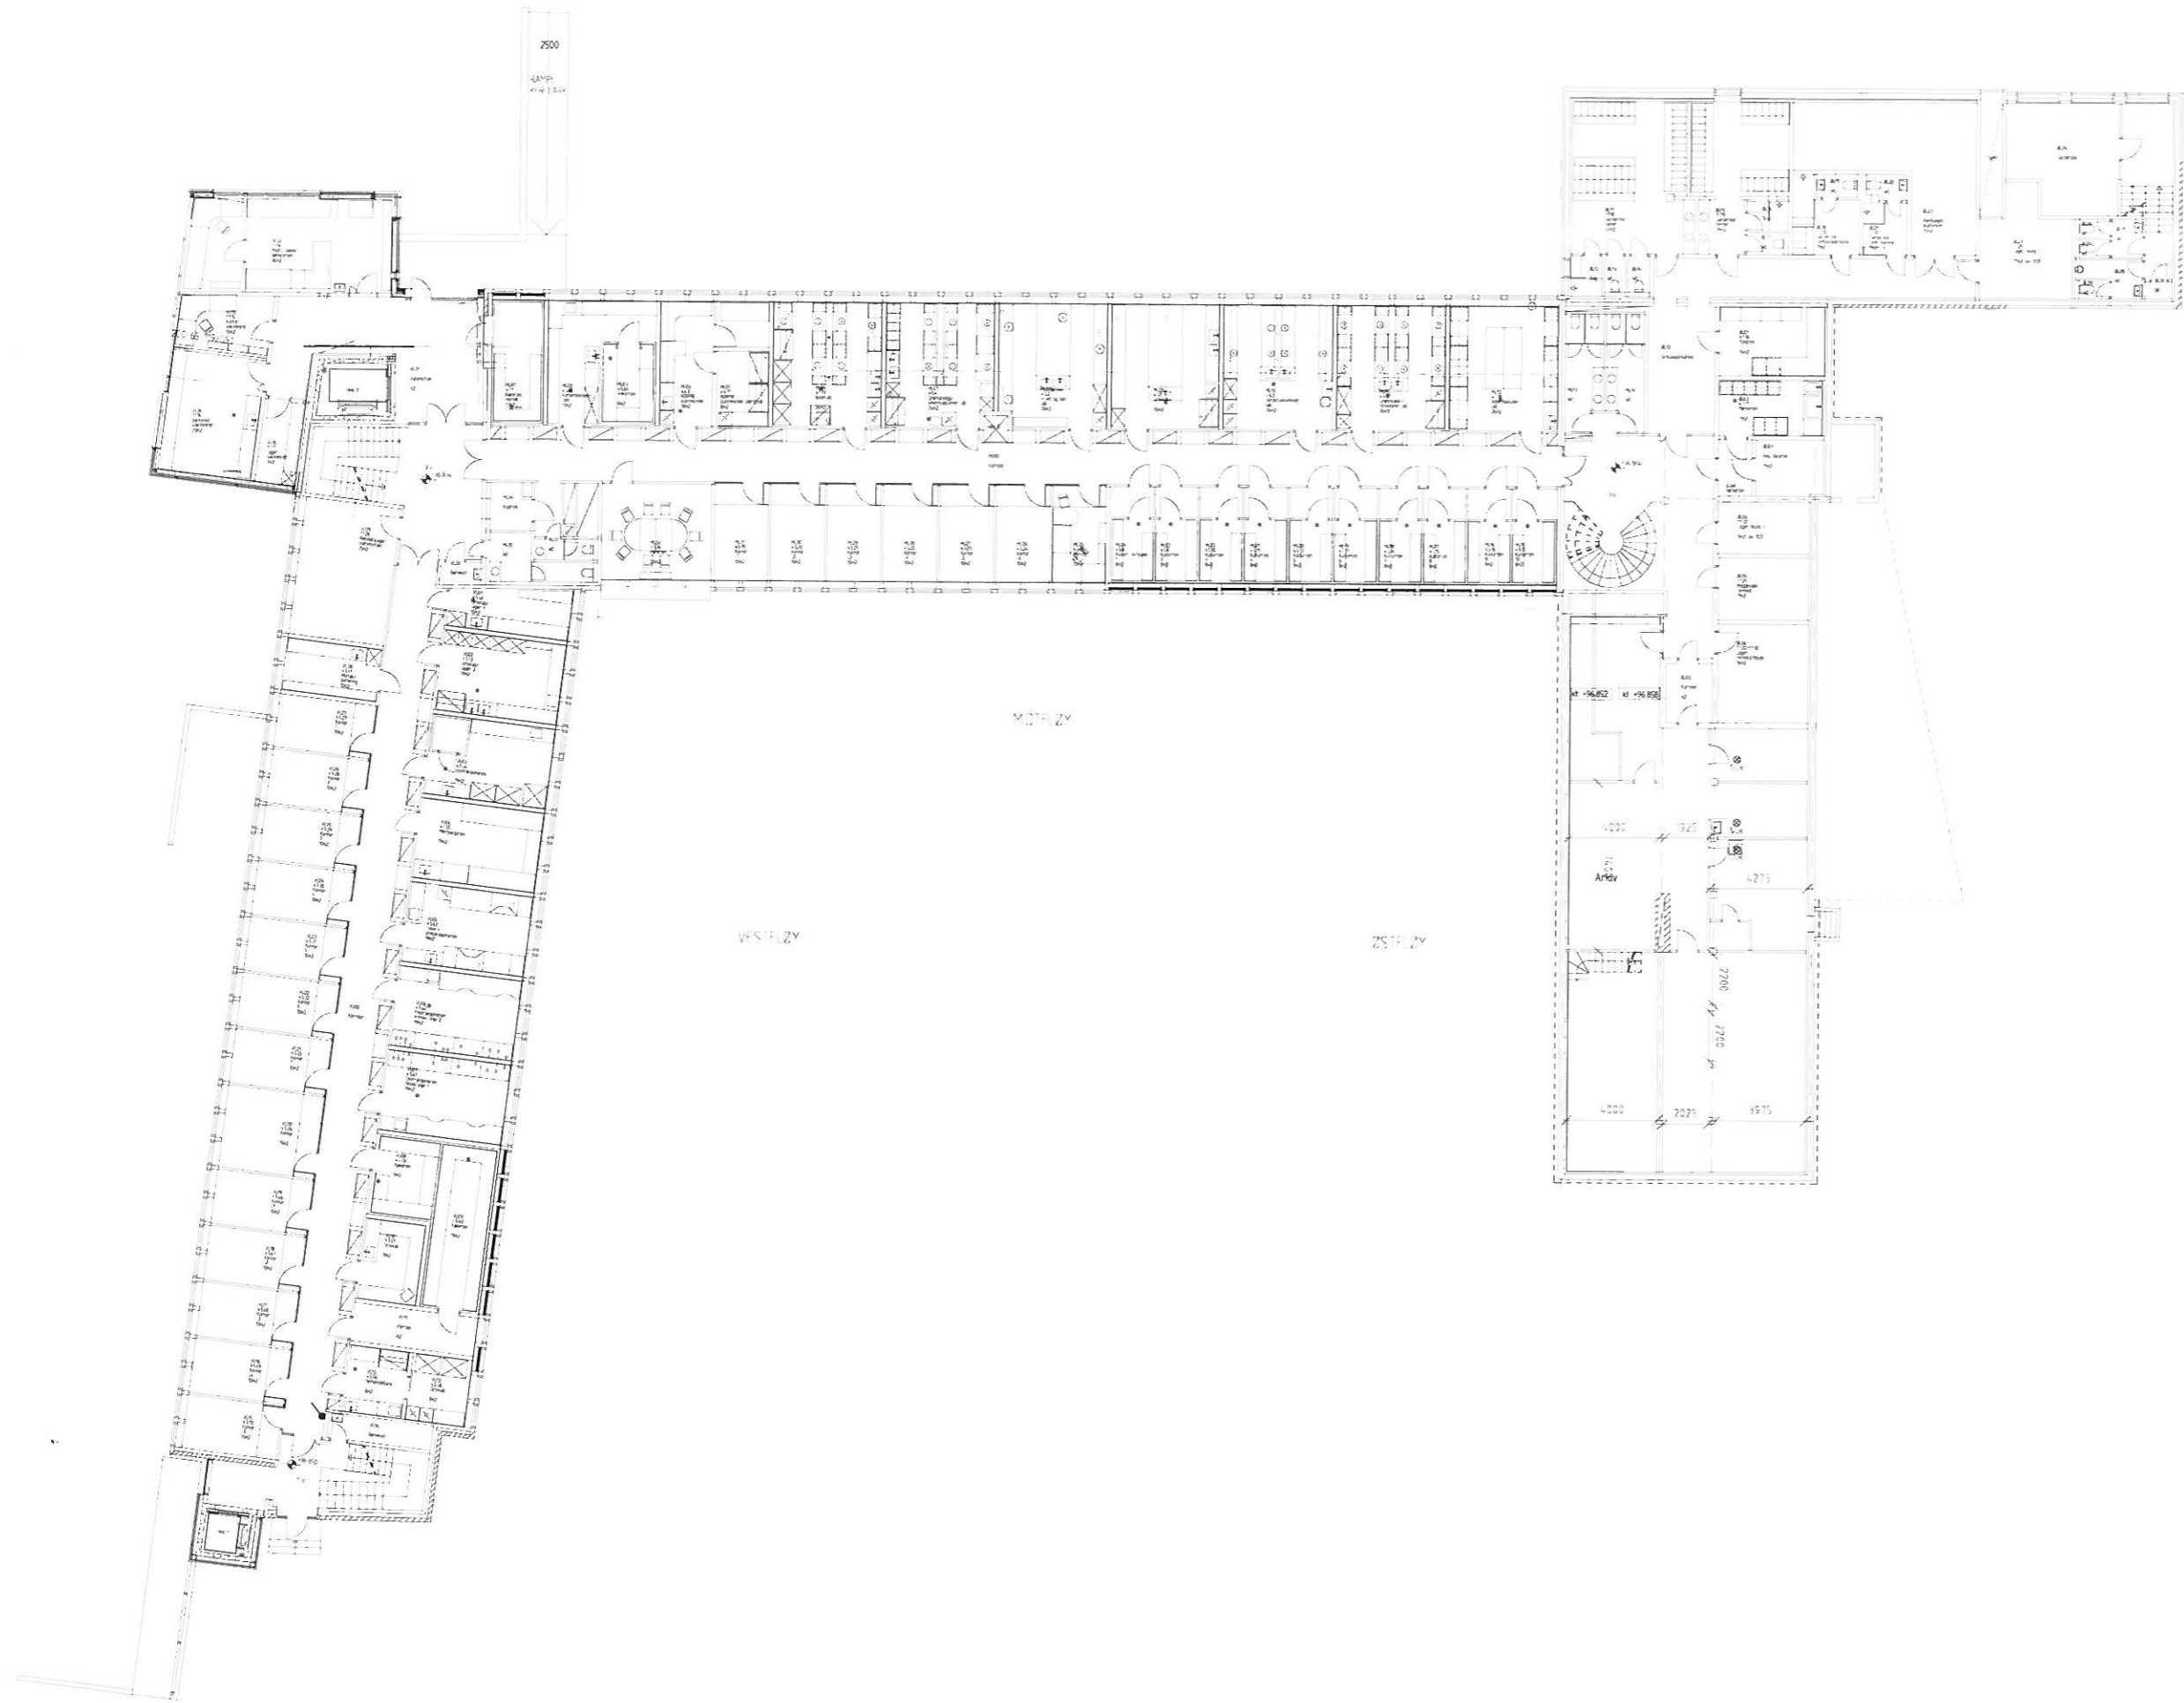

- FORELØPIG TEGNING
- SKISSEPROSJEKT
- SØKNAD OM RAMMETILLATTELSE
- FORPROSJEKT
- ANBUDESTEGNING
- ARBEIDSTEGNING
- ◀ DOKUMENTASJONSTEGNING


FLØY	RISIKOKLASSE	BRANNKLASSE
ALLE UNNTATT ØST	2	2
ØST	1	2

Areal ca. 2060 m2
 Brannalarmlegg kategori 2 (heldekkende)

SB	Teppesnummer	K	U1	200	20	Projektnr	Rev	Status
F	000	200	20	F	01	102068		

Prosjektgrupper:

- ARK Kjetil Jansrud Arkitekter AS, Drammensvei 44, 0271 Oslo, Tel 22 43 85 96 Fax 22 44 08 57
- RB Multiconsult AS, P. B. 265 Skøyen, 0213 Oslo, Tel 22 51 51 51 Fax 22 51 51 52
- RE Ingegnør Harley AS, P. B. 3221 Elisenberg 0208 Oslo, Tel 22 55 77 40 Fax 22 55 82 11
- RV MEX-Consult AS, Olav Brunborgsvei 13, 1375 Bæringstad, Tel 66 77 60 70 Fax 66 77 60 71

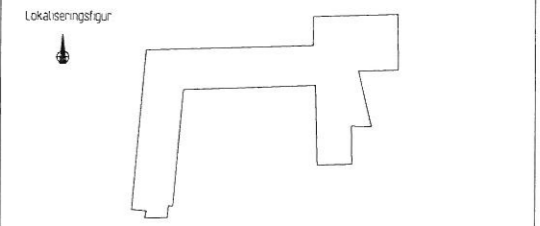


STATSBYGG PROSJEKTNR SB 98038

Tittel: FELLESBYGGET ÅS - PLAN UNDERETASJE

Skala: 1:150

Prosjekt nr: 102068

SB	Teppesnummer	K	U1	200	20	Projektnr	Rev	Status
F	000	200	20	F	01	102068		

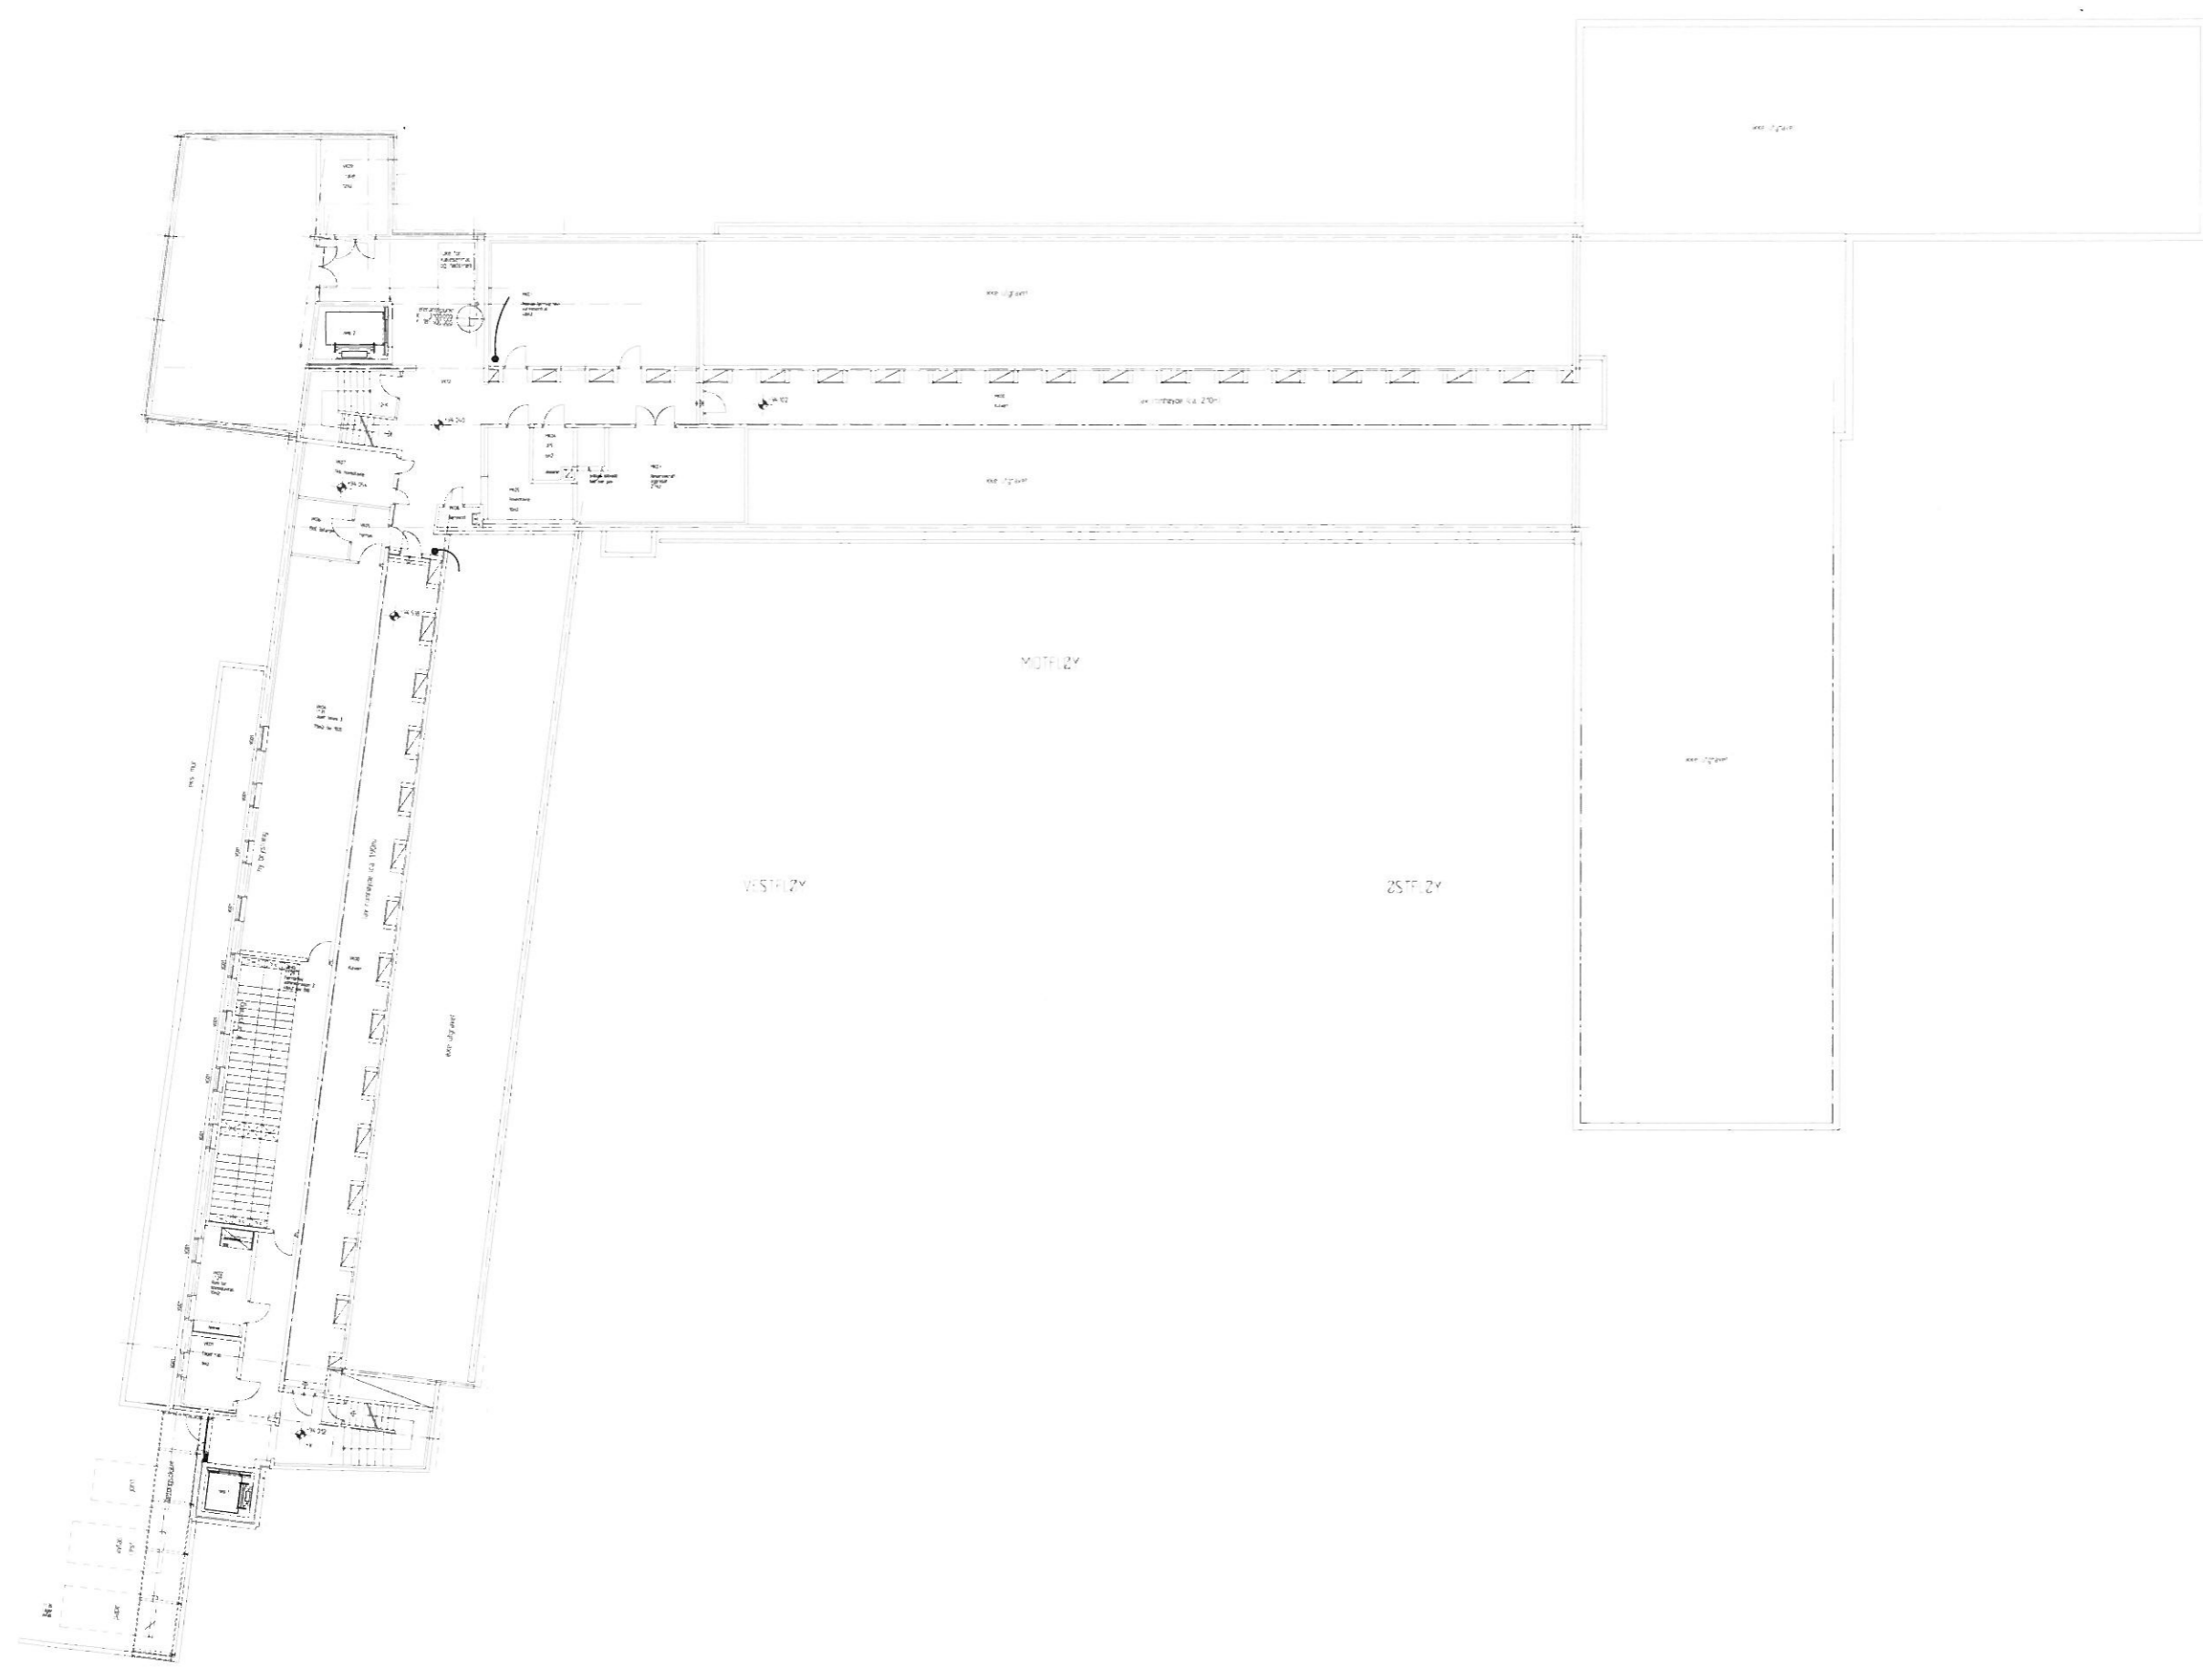


- FORELØPIG TEGNING
- SKISSEPROSJEKT
- SØKNAD OM RAMMETILLATELSE
- FORPROSJEKT
- ANBUDSTEGNING
- ARBEIDSTEGNING
- DOKUMENTASJONSTEGNING

FLØY	RISIKOKLASSE	BRANNKLASSE
VEST	2	2
MIDT	1	2

Areal ca. 780 m2
 Brannalarmanlegg kategori 2 (heldekkende)

Objektnummer	Bygghet	Fag	Etasje	Systemkode	Objekt	Arbeid	Prosjekt	Blad	Bladnr
102068	F	00K	200	20			F	01	102068

Prosjektansvarlig: ARK. Kristin Jamund Ankleiter AS, Drammensvn. 44, 0271 Oslo, Tel. 22 43 85 96 Fax 22 44 08 57
 RB Multiconsult AS, P. B. 265 Skøyen, 0213 Oslo, Tel. 22 51 51 51 Fax 22 51 51 52
 RC Ingeniør Hartley AS, P. B. 3221 Eisenberg 0208 Oslo, Tel. 22 55 77 40 Fax 22 55 82 11
 RV MEX-Consult AS, Olav Brunborgsvei 13, 1375 Bælgstad, Tel. 66 77 60 70 Fax 66 77 60 71

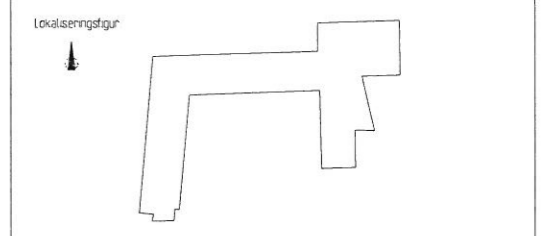

	STATSBYGG	PROSJEKTNR 98038
	FELLESBYGGET ÅS - PLAN KJELLER	
1:150		102068