


1:500

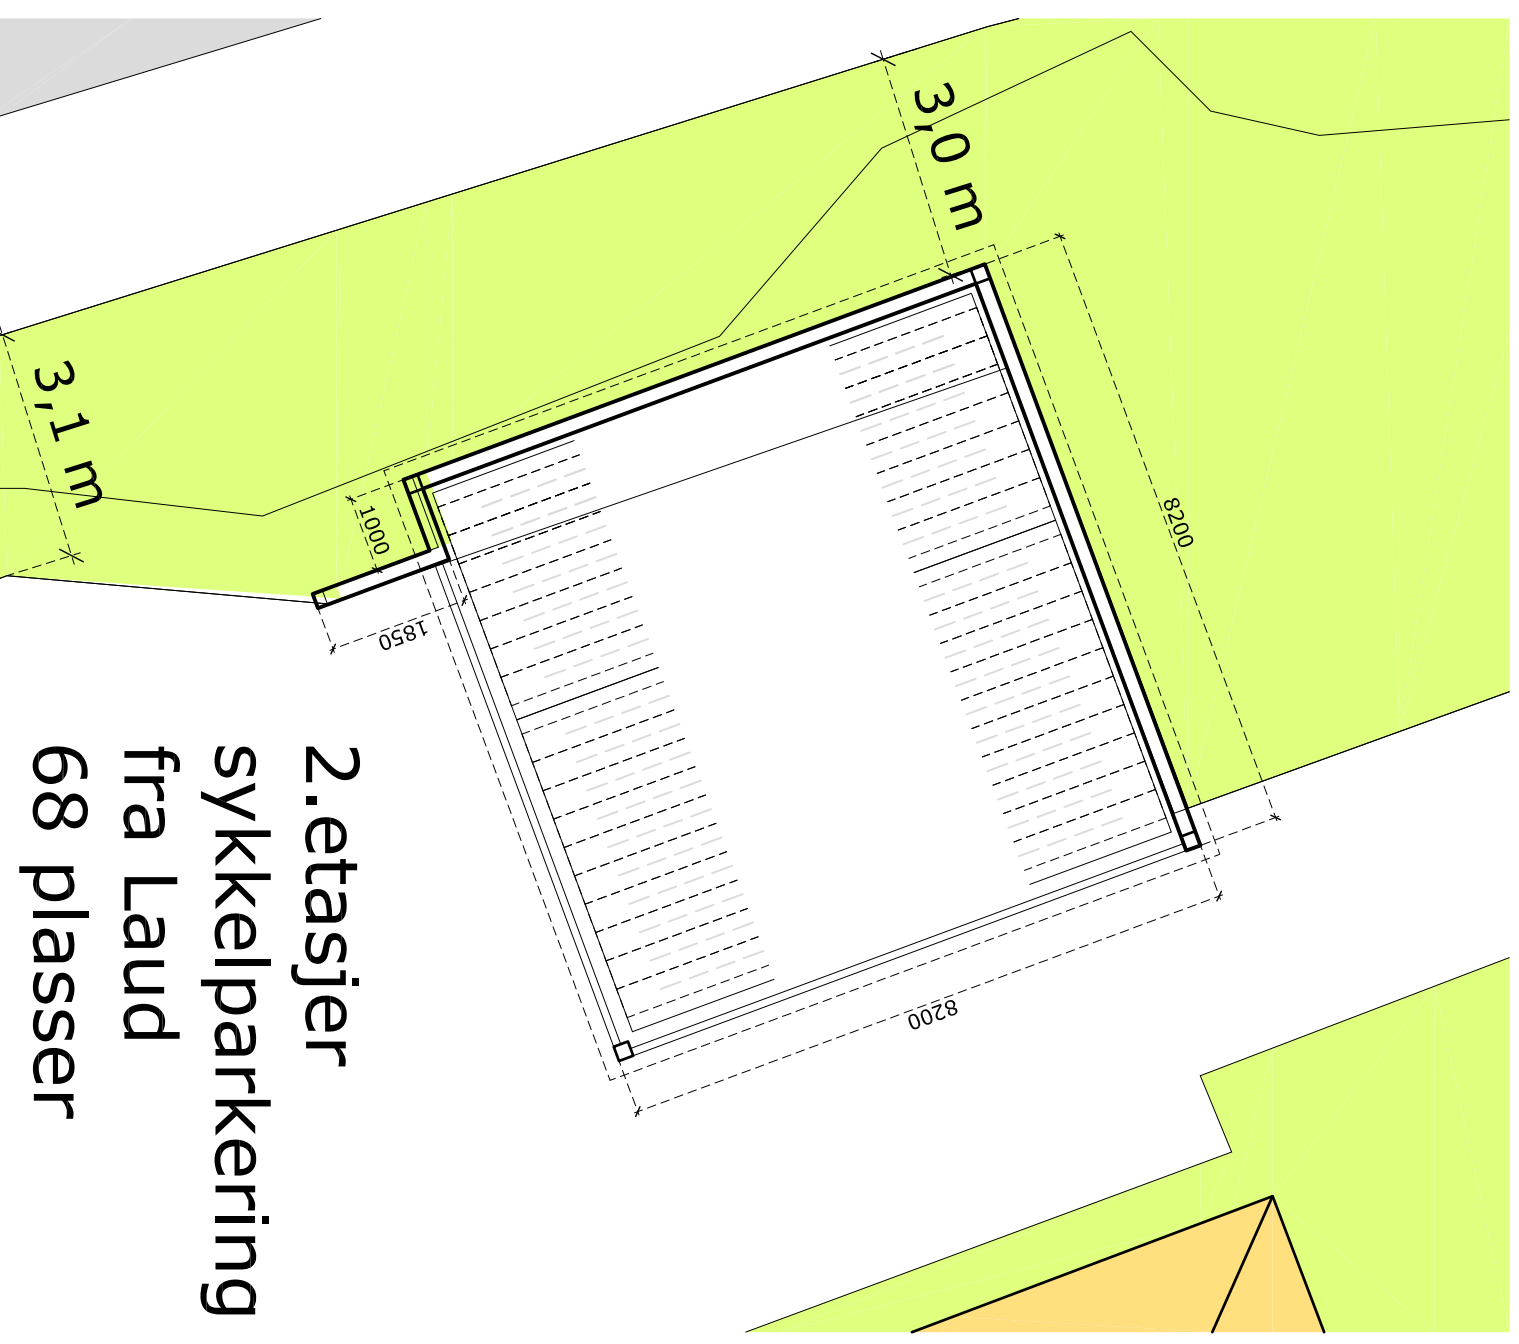

1:100

2.etasjer sykkelparkering fra Laud 68 plasser

####

Kommentarer:

prosjektnr. 1423	prosjekt Marienberg sykkelparkering	byggherre Rom Etendom	rev.
tegning viser	situasjonsplan	tegningsnr. A 101	
dato 25.11.14	mdl	kontr. dato 11.5.15	c
	tegn. OHB	kontr. ohb	status byggesøknad

Siv.ark. Odd Håkon Byberg AS
Nordregt. 8, 7011 Trondheim
tlf 96 22 77 66
odd.byberg@me.com