


NB: Eksisterende belysning
for butikkskilt må fjernes

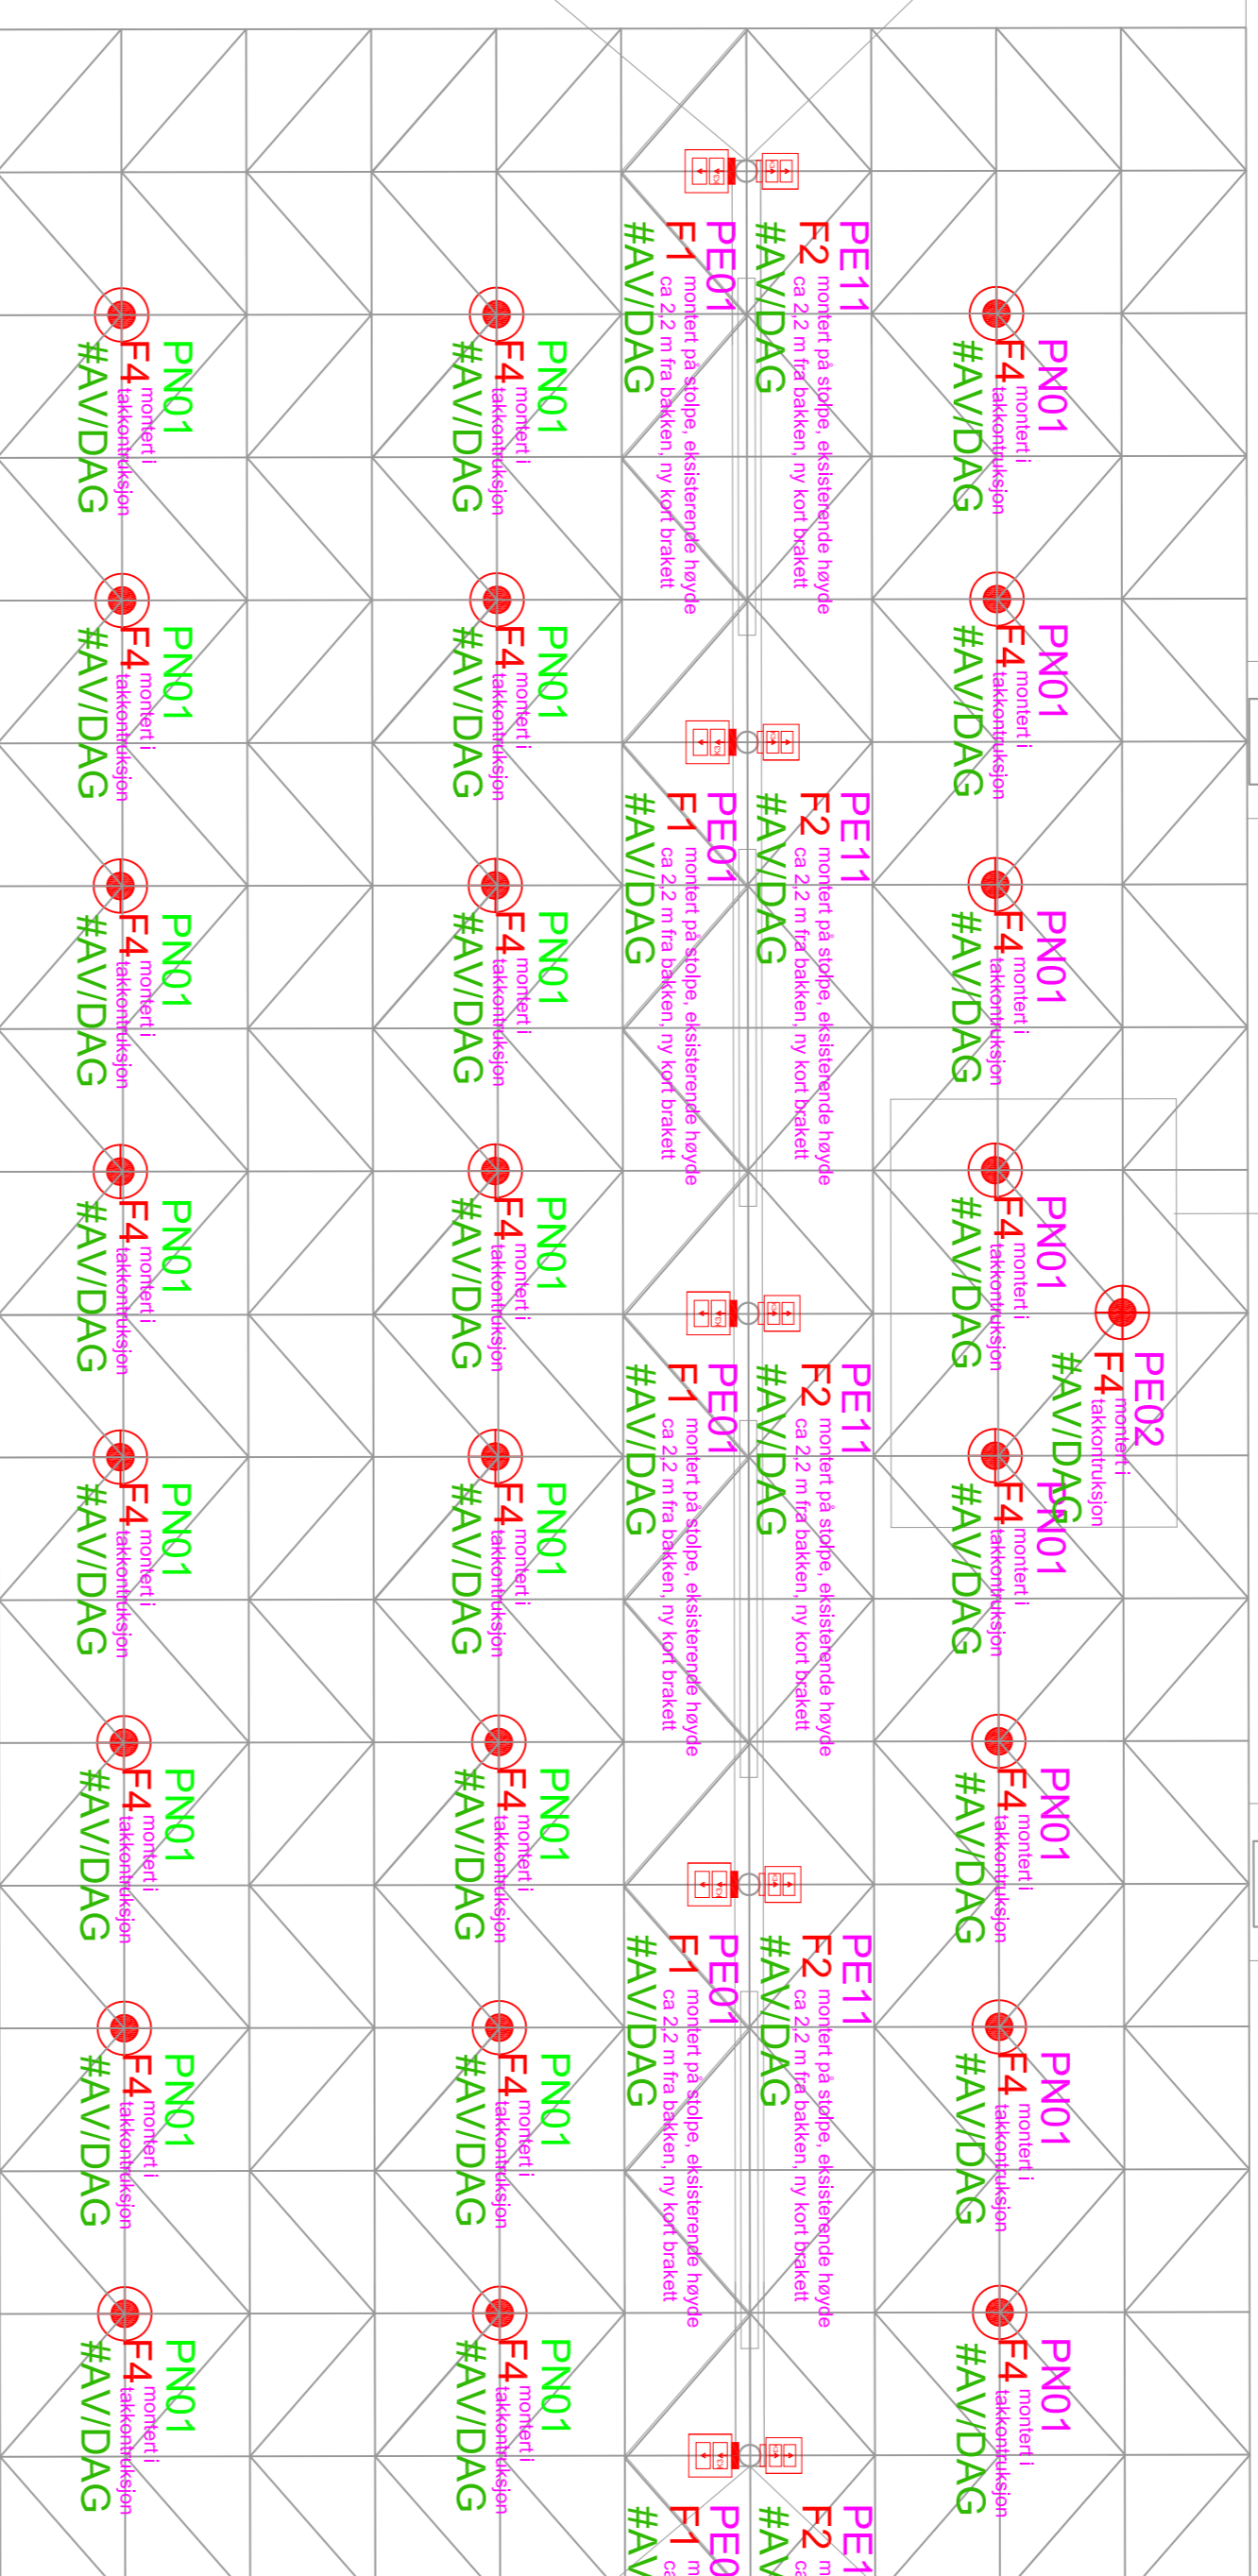

ARMATURER	ANTALL
F1 48 W takvasker (3000K)	28 stk
F2 24 W takvasker (3000K)	30 stk
F3 24 W takvasker (4000 K)	8 stk
F4 7 W utenpalligende downlight	51 stk
F5 19 W utenpalligende downlight	46 stk
F6 20 W lineær downlight	26 stk
F7 – W innfelt downlight	14 stk
F8 13 W utenpalligende downlight	12 stk
F9 pended armatur direkteindtrekke	68 stk
F10 lineær smaltstrålende stipebelysningsarmatur	120 stk
F11 – W innfelt downlight	8 stk
F12 48 W utenpalligende downlight	8 stk
F13 30 W veggsløpemontert downlight (4000 K)	16 stk
F14 30 W veggsløpemontert opplys (3000 K)40 stk	4 stk
F15 48 W takvasker (4000 K)	
F16 24 W takvasker (4000 K)	
Totalt 493 armaturer	

NYE POSISJONER

PN01 ny posisjon - utenpalligende downlight (ue)
 PN02 ny posisjon - utenpalligende downlight (line)
 PN03 ny posisjon - utenpalligende lineær downlight (line)
 PN04 ny posisjon - takvasker armatur
 PN05 ny utenpalligende downlight
 PN06 ny takvasker montert på arm
 PN07 ny lineær stipebelysningsarmatur på brakett
 PN08 ny innfelt downlight
 PN09 ny utenpalligende nedlys
 PN10 ny opplysningsarmatur over skyvedør
 PN11 ny opplysningsarmatur på søyle

EKSISTERENDE POSISJONER SOM F. JERNES

PX01 eksisterende veggmarmatur fjernes
 PX02 eksisterende opplysningsarmatur fjernes
 PX03 eksisterende pendedarmatur fjernes
 PX04 eksisterende takarmatur til indreavle/relasjon fjernes
 PX05 eksisterende takvaskerarmatur fjernes
 PX06 eksisterende takvaskerarmatur fjernes

EKSISTERENDE POSISJONER SOM SKIFTES UT

PE01 stolpearmatur takvasker, byttes til ny LED takvasker
 PE02 eksisterende downlight byttes til mindre LED downlight
 PE03 sylindrisk downlight byttes til med lineær downlight
 PE04 innfelt downlight, byttes til ny LED downlight
 PE05 utenpalligende downlight, byttes til ny LED downlight
 PE06 pendedarmatur byttes til ny pended
 PE07 innfelt downlight byttes til med LED downlight
 PE08 eksisterende takvasker byttes til med sylindrisk opplys
 PE09 eksisterende takvasker byttes til LED takvasker
 PE10 veggmarmatur downlight byttes til LED downlight
 PE11 stolpearmatur takvasker byttes til LED takvasker
 PE12 stolpearmatur takvasker byttes til LED takvasker
 PE13 eksisterende nedlysarmatur byttes til med to opplys armaturer
 PE14 utenpalligende downlight byttes til LED downlight

STRYKINGSKURS

#SAK av/på astroklokke
 #DAK dimming powerline astroklokke
 #24h tent hele døgnet
 #høis tent hele døgnet, på høis kurs

NYE BUTIKKSKILT (VEST)

SV1 Narvesen	2 stk
SV2 Forex	1 stk
SV3 Fitness	1 stk
SV4 Telepressen	1 stk

NYE BUTIKKSKILT (ØST)

S01 Joker	2 stk
S02 Hairport	1 stk
S03 Dastan Grill	1 stk
S04 Nordal/finnbank	1 stk
S05 Nøkkel-service	1 stk
S06 Autoteam	1 stk
S07 Narvesen	1 stk

Oppdragsnr: **Belysning Lillestrøm stasjon**

Prosjektleder: **ROM Eiendom**

Prosjekt: **Lysrøstasjon plan, sesjonshall til platform 8-9, passasje**

Syngingsønsj 1

Status: **ISS**

Delprosjektering

Titel nr:	Dato:	Purpose of Issue:
SM	21.05.15	Arbudsbeskrivelse
A1	1.30	
Prosjekt nummer:	Tegningsnummer:	Rev:
156	LP-001-6	F

Byrå: **ELECTRONOVA**

Byrå: **ZENISIK**

© Oppdragsrettlig beskyttelse. Videreformidling eller gjengivelse av materiale er forbudt uten at det er innhentet skriftlig forhåndsstillatelse fra ZENISIK.