




Oppriss A-A

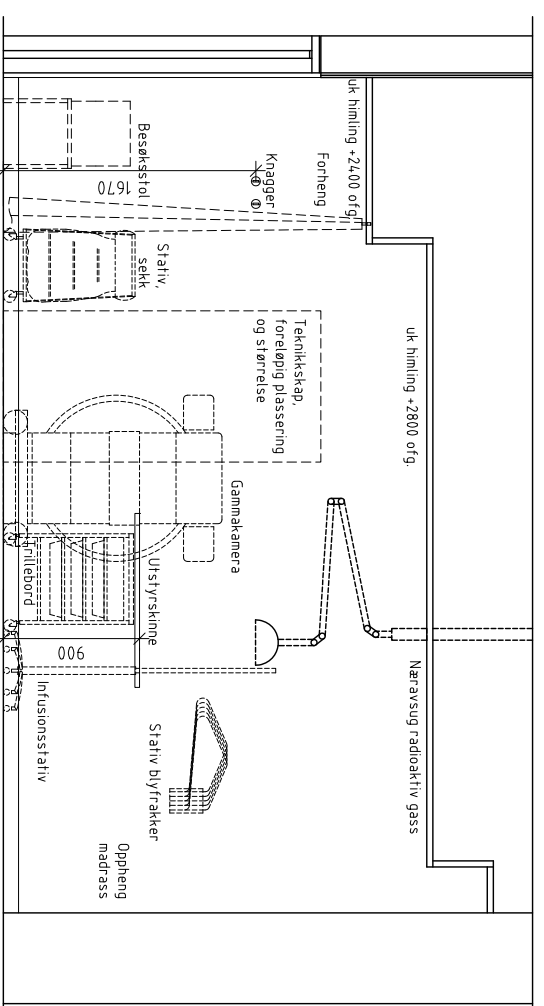


Oppriss D-D

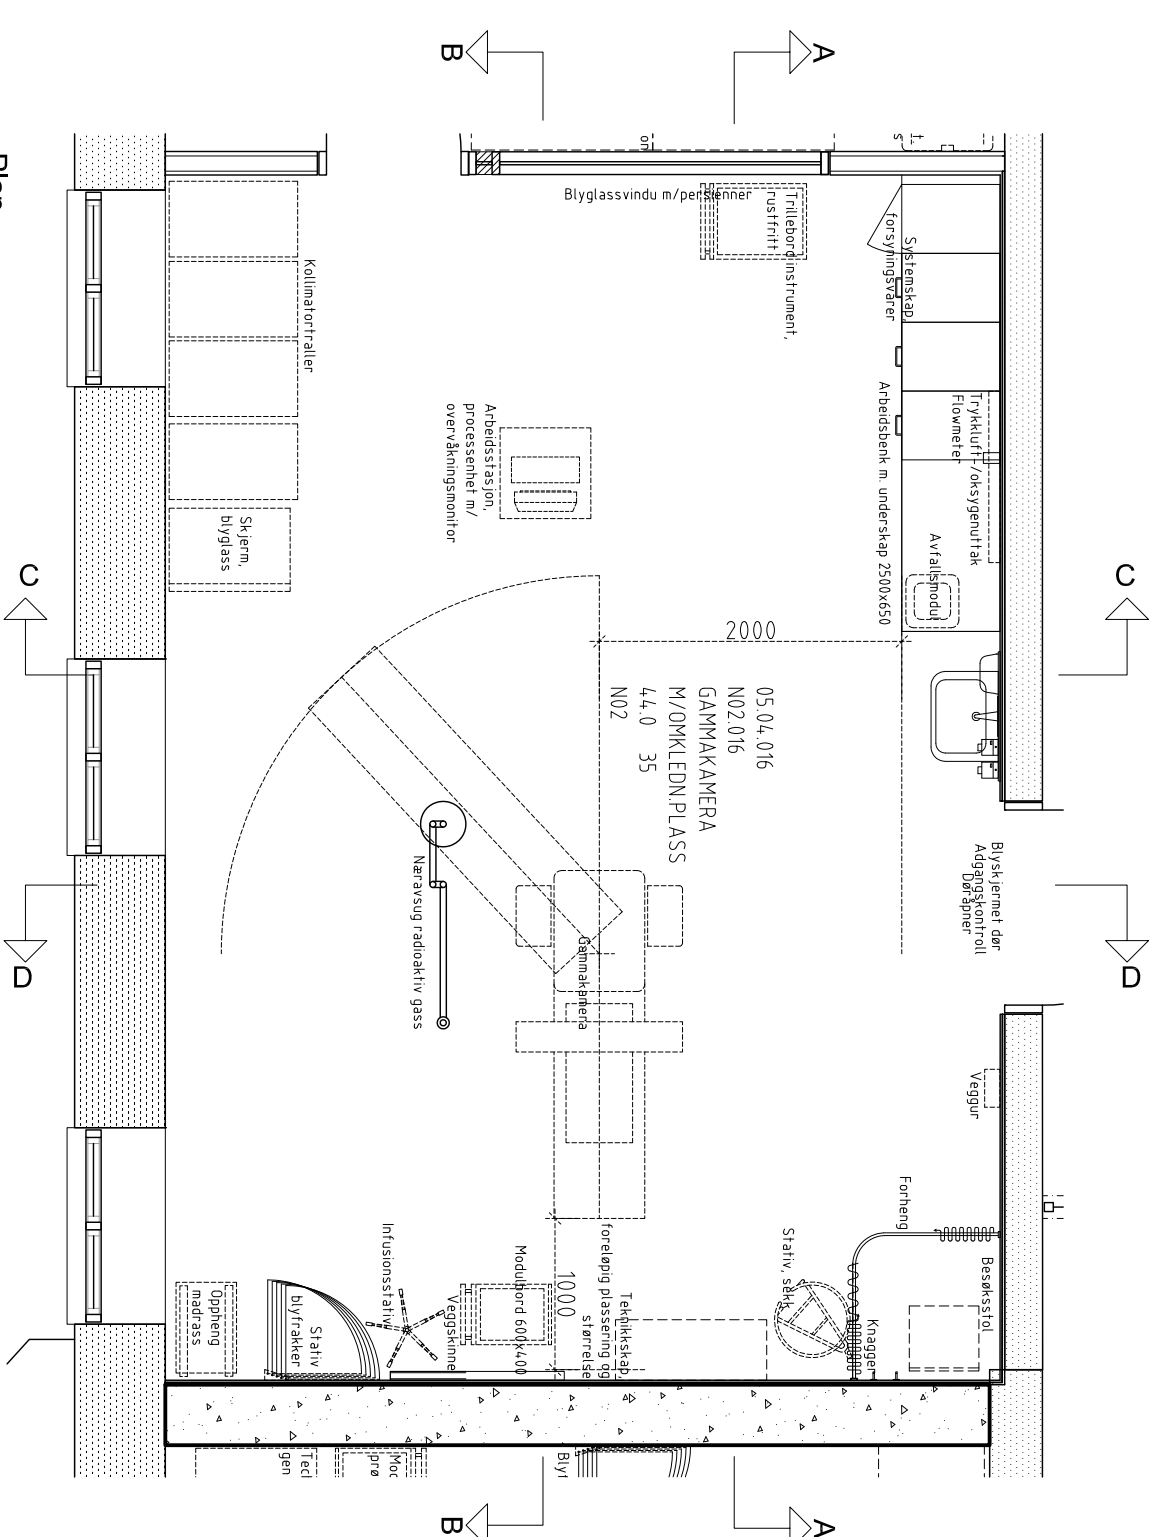

Plan

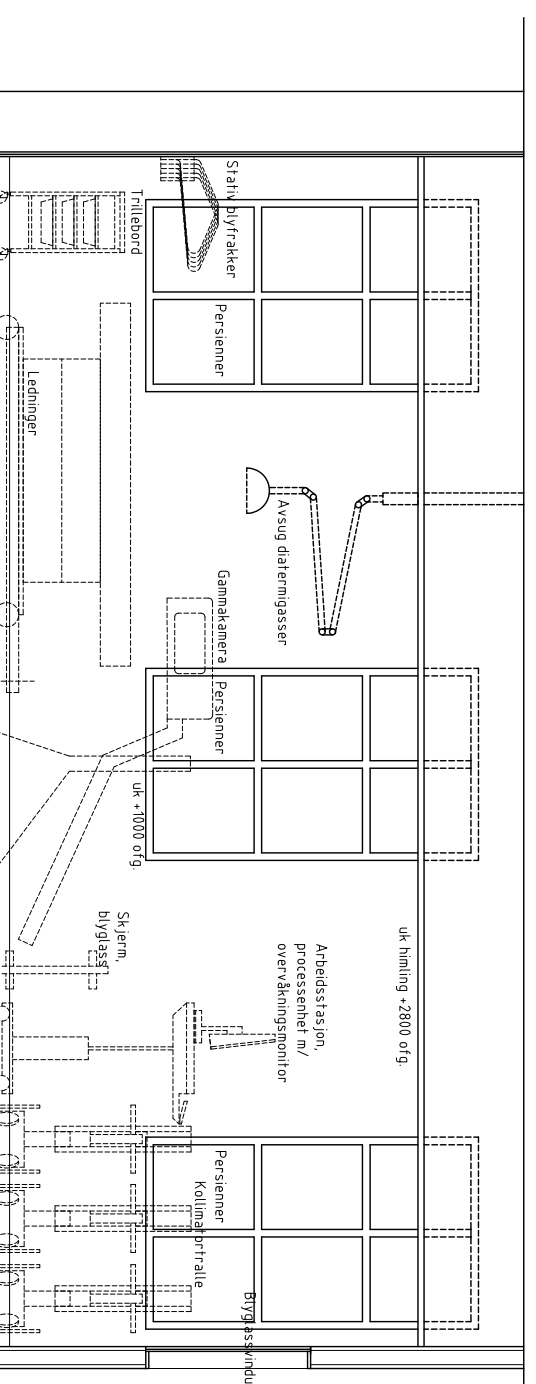

Oppriss B-B

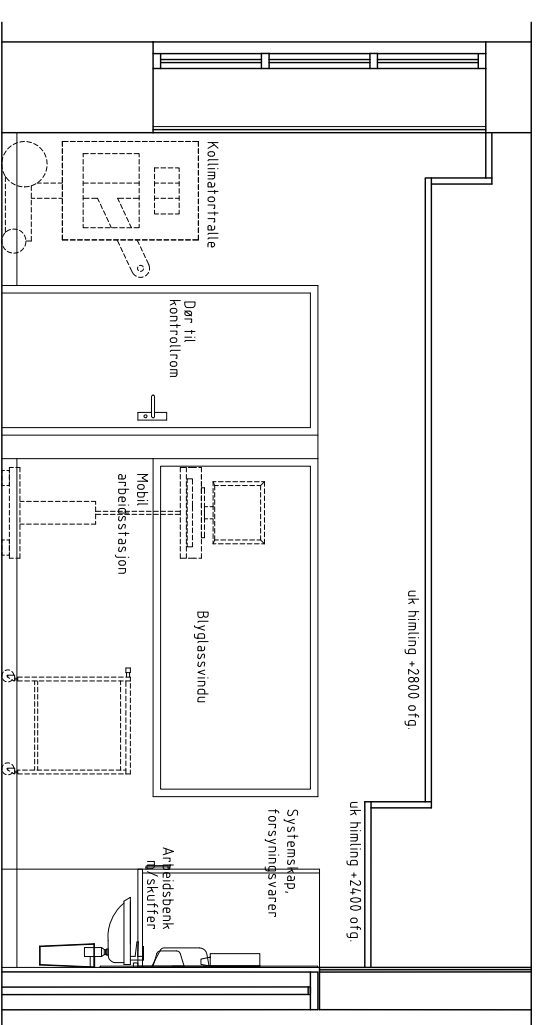


Oppriss C-C

REV	DATE	BESKRIVELSE	TEGN	KONT	GODK
B.01	07.11.14	BYGGEPLASS, E-LISTE, A-135	MCE	IL	HH

FASE: BYGGEPLASS

HENV. VIGNETT:

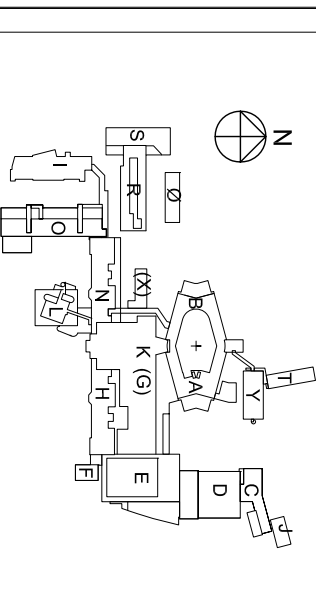

NORLANDSSYKEHUSET BODØ
SOMATIKK



PROSJEKTERENDE:
 ARK RATIO ARKITEKTER AS, DRAMMENSVEIEN 130 B, 0277 OSLO
 RV COWI AS/ OTTO NIELSENS Vei 12, 7414 TRONDHEIM
 RIE
 RIB
 LARK RATIO ARKITEKTER AS v/ BJØRBEKK & LINDHEIM AS.

RATIO ARKITEKTER AS

PROSJEKT NR.: 23001 TLSTAT.: -
 INNHOLD:
 SKJEMA ROM, 05.04.016
 UNDERSØK, GAMMAKAMERA
 FLØY N, RAD.-NUKLEARMEDISIN
 BYGGETRINN 2, UTVIDET FASE 2

MAL.: 1:50 DATO.: 04.07.08
 FAG TYPE: FLØY ETG LNR: FAS REV.
 A 510J-N0-02 012 B.01