Se AD 01

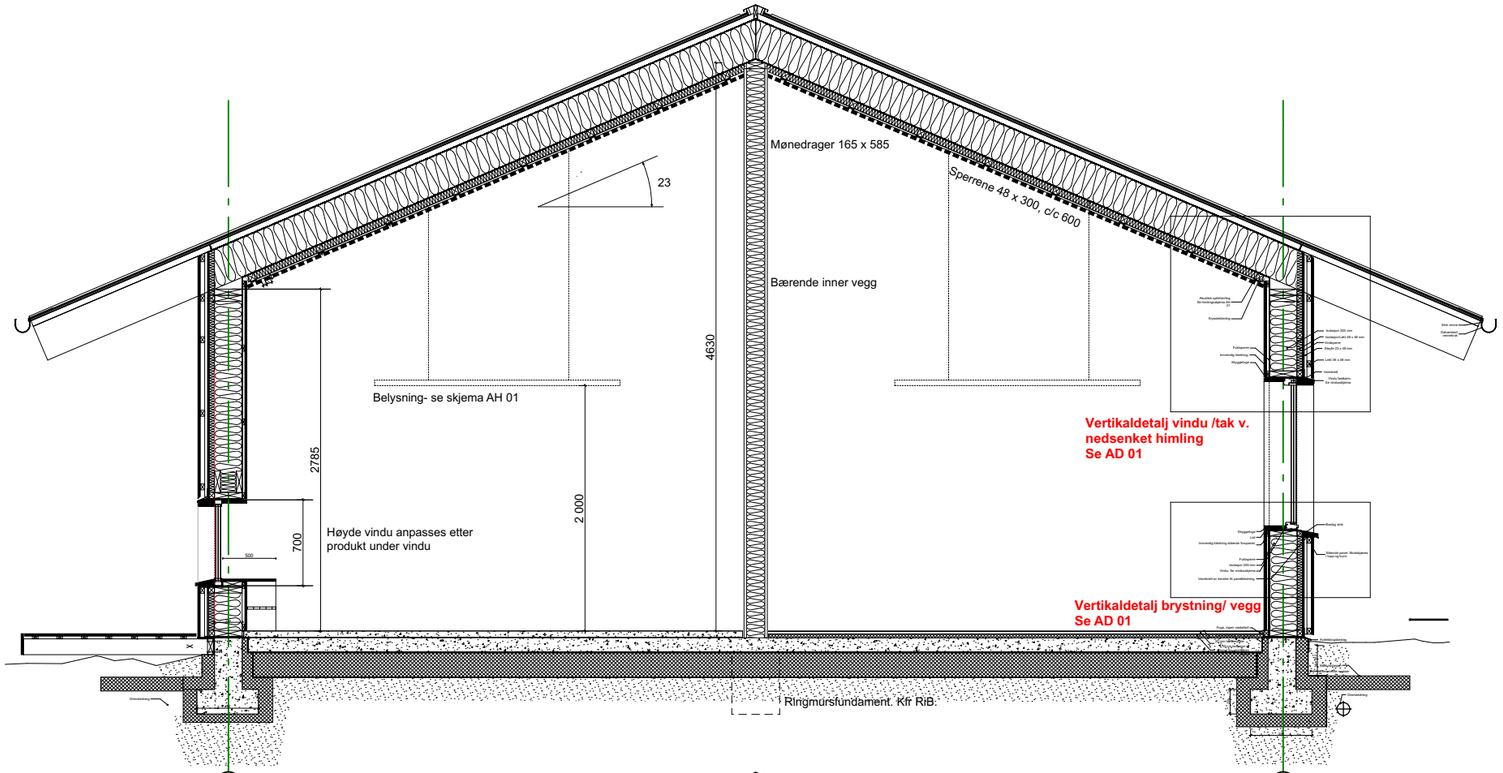

Snitt A-A'

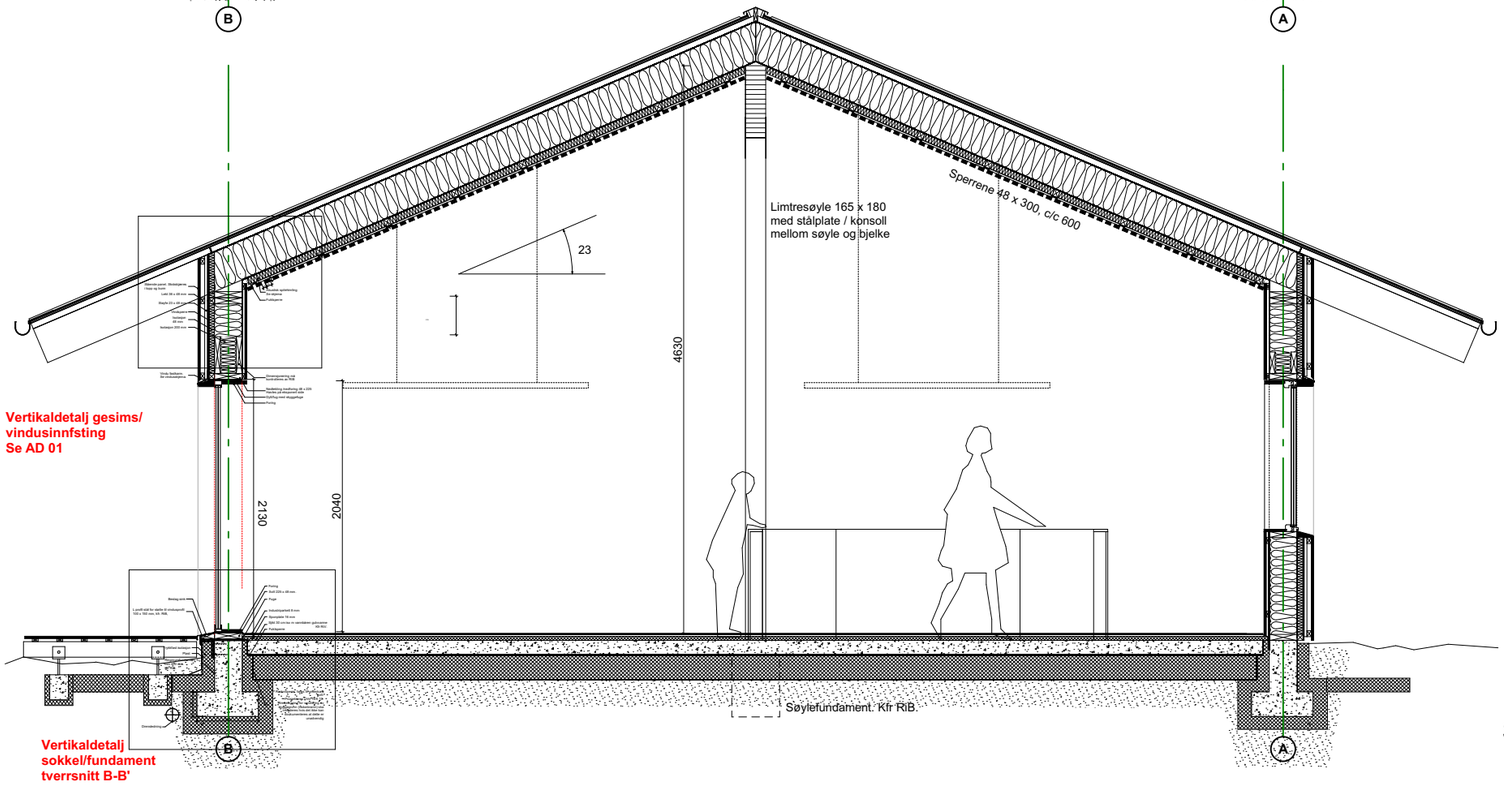

Snitt B-B'

Revisjon nr.:		Type tegning: Snitt A-A og B-B		
1	2014.12.09		TS	LOY
2	2015.06.05		SG	LOY
Index	Dato	Beskrivelse	Sign	Kontr.

Prosjekteringsgruppen:

ARK :	Torunn Stensheim	Tlf 99 29 28 69
RIB :	Lise L. Vullum/	Tlf 97 59 09 07
	Knut Kristian Larsplass	Tlf 91 32 61 96
RIE :	Lars Erik Kure	Tlf 41 60 26 21
RIV :	Agnethe Schnitler	Tlf 95 02 58 36
RIBr	Gaute Larsen	Tlf 91 99 08 09
RiBFy	Fredrik Moen Haaland	Tlf 40 07 11 01

Anbudstegninger

Ormåsen SFO
Øvre Eiker kommune

N

asplan viak oslo

Sign.:	Kontroll:
TS	LOY

15.11.2014

Målestokk: 1:100, 1:50

Kontroll utførende

Sign.:	Kontroll:

Prosjektnr.:	Tegningsnr.:	Prosjektnr. for prosjekterende/lev
535944	AS 01	

Type tegning:
Snitt A-A og B-B