



TEGN. NR:	A23.800	OPPDAG NR:	13044	INDEX:
TYPE TEGNING:	Horisontaldetaljer	MÅL:	1:10	

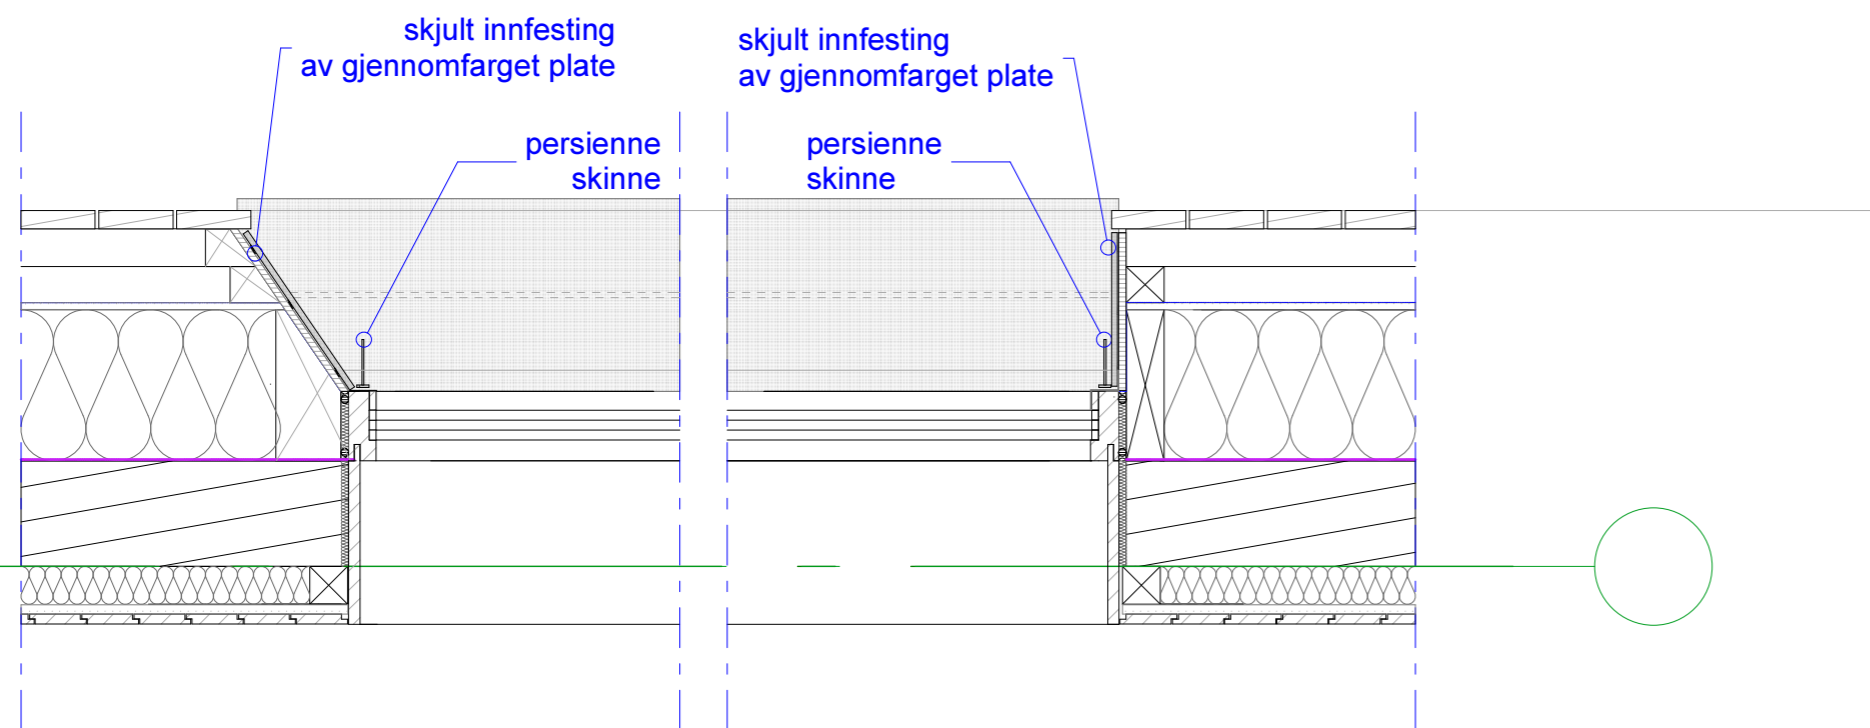


SPESIELLE VINDUER
 DET VARIERER HVILKE SIDER AV VINDUET SOM HAR SKRÅ OG RETTE SMYG,
 DET FRAMGÅE AV PLANTEGNINGENE OG FASADETEGNINGENE

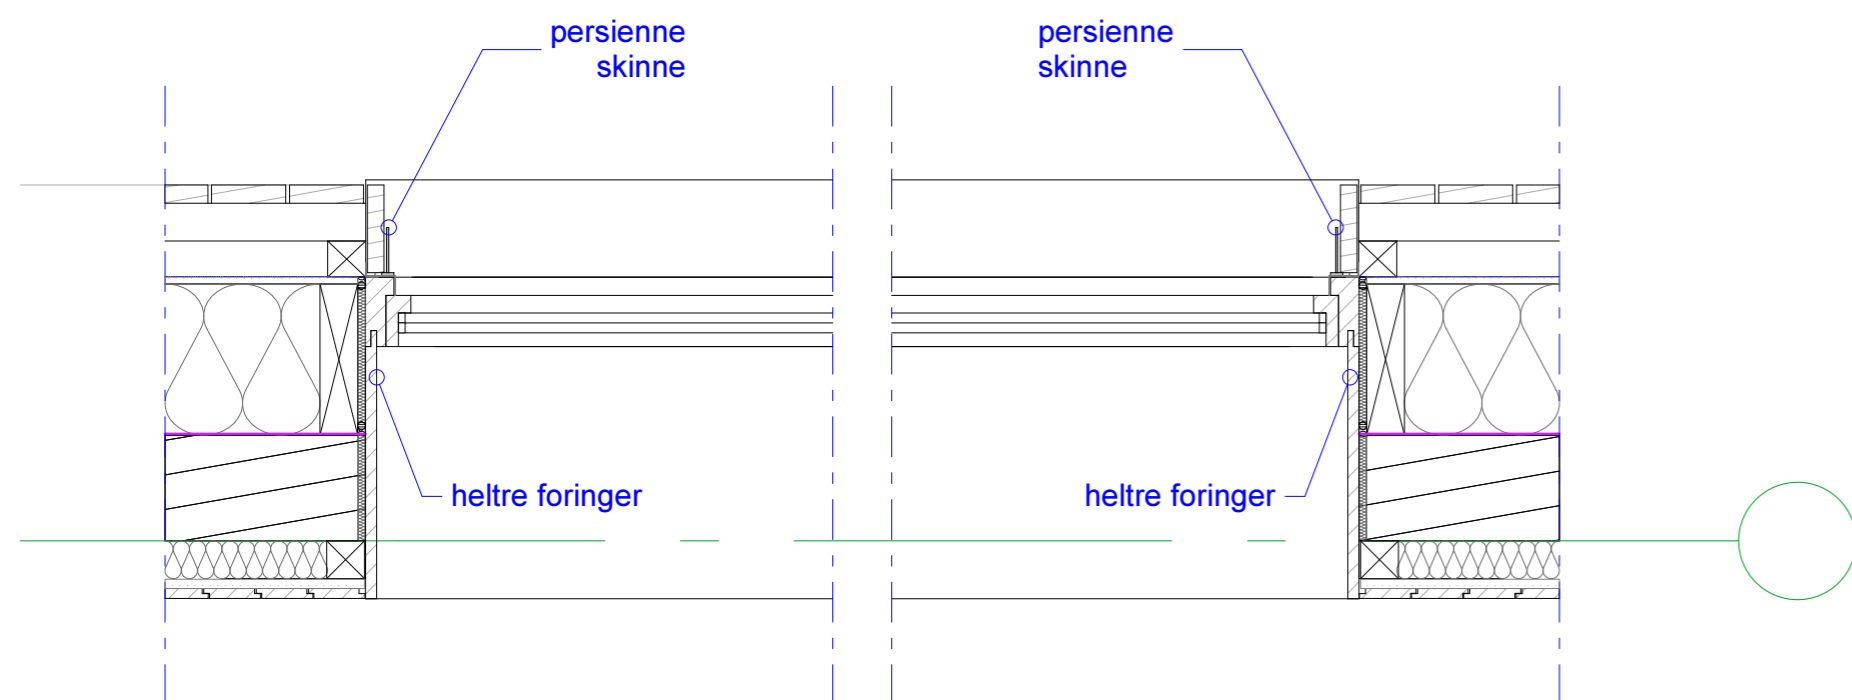

TEGN. NR:	A23.800	OPPDAG NR:	13044	INDEX:
TYPE TEGNING:	Horisontaldetaljer	MÅL:	1:10	

KORREKSJON:	SIGN:	DATO:	INDEX:
-------------	-------	-------	--------

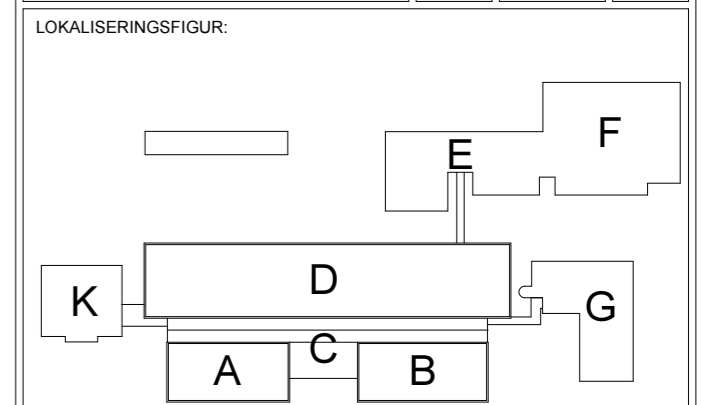



BYGGHERRE: Møre og Romsdal fylkeskommune

PROSJEKT: Romsdal videregående skole

HUS HUS arkitekter AS
skredder: 07 10
 7011 TRONDHEIM
 TLF: 73 00 10 00
 epost: hus@husarkitekter.no




KONSULENTER:
 ARK: HUS arkitekter AS RIFYS: Asplan Viak AS
 ARK: Ratio arkitekter AS RIV/RIVA: Asplan Viak AS
 LARK: Selberg Arkitekter AS RIAK: VERKIS
 RIB: Høyer Finseth AS RIBR: COWI AS
 RIE: Norconsult AS RIM: Rambøll AS
 IARK: Solem Arkitektur AS

FASE:	Anbudstegning	TEGN:	gt/kf
TYPE TEGNING:	Horisontaldetaljer	KONTR:	gt/kf
TEGN. NR:	A23.800	GODKJ.:	
OPPDAG NR:	13044	DATQ:	12062015
INDEX:		MÅL:	1:10

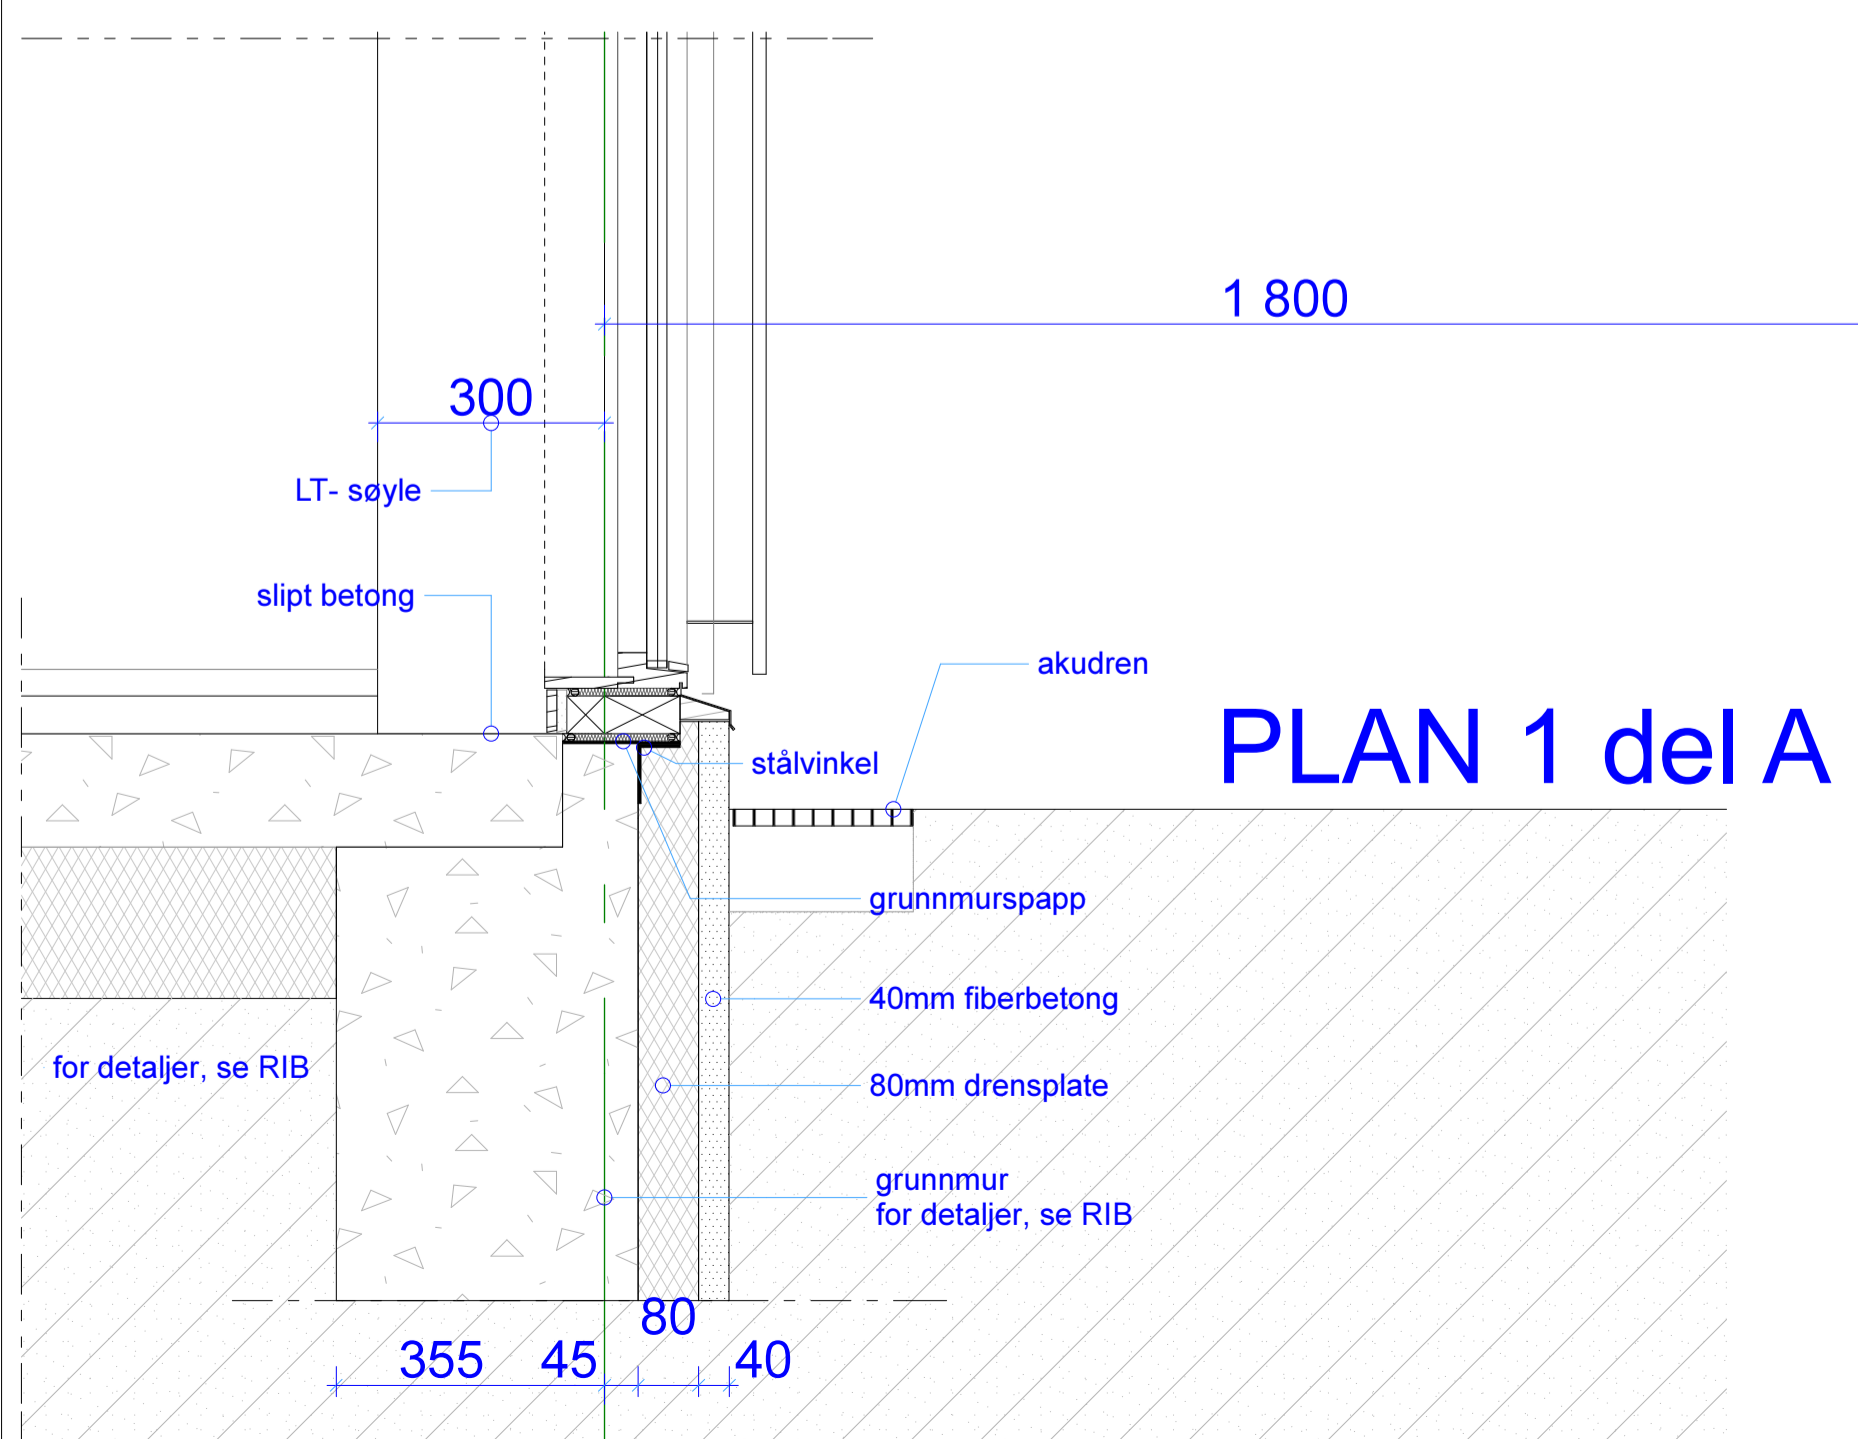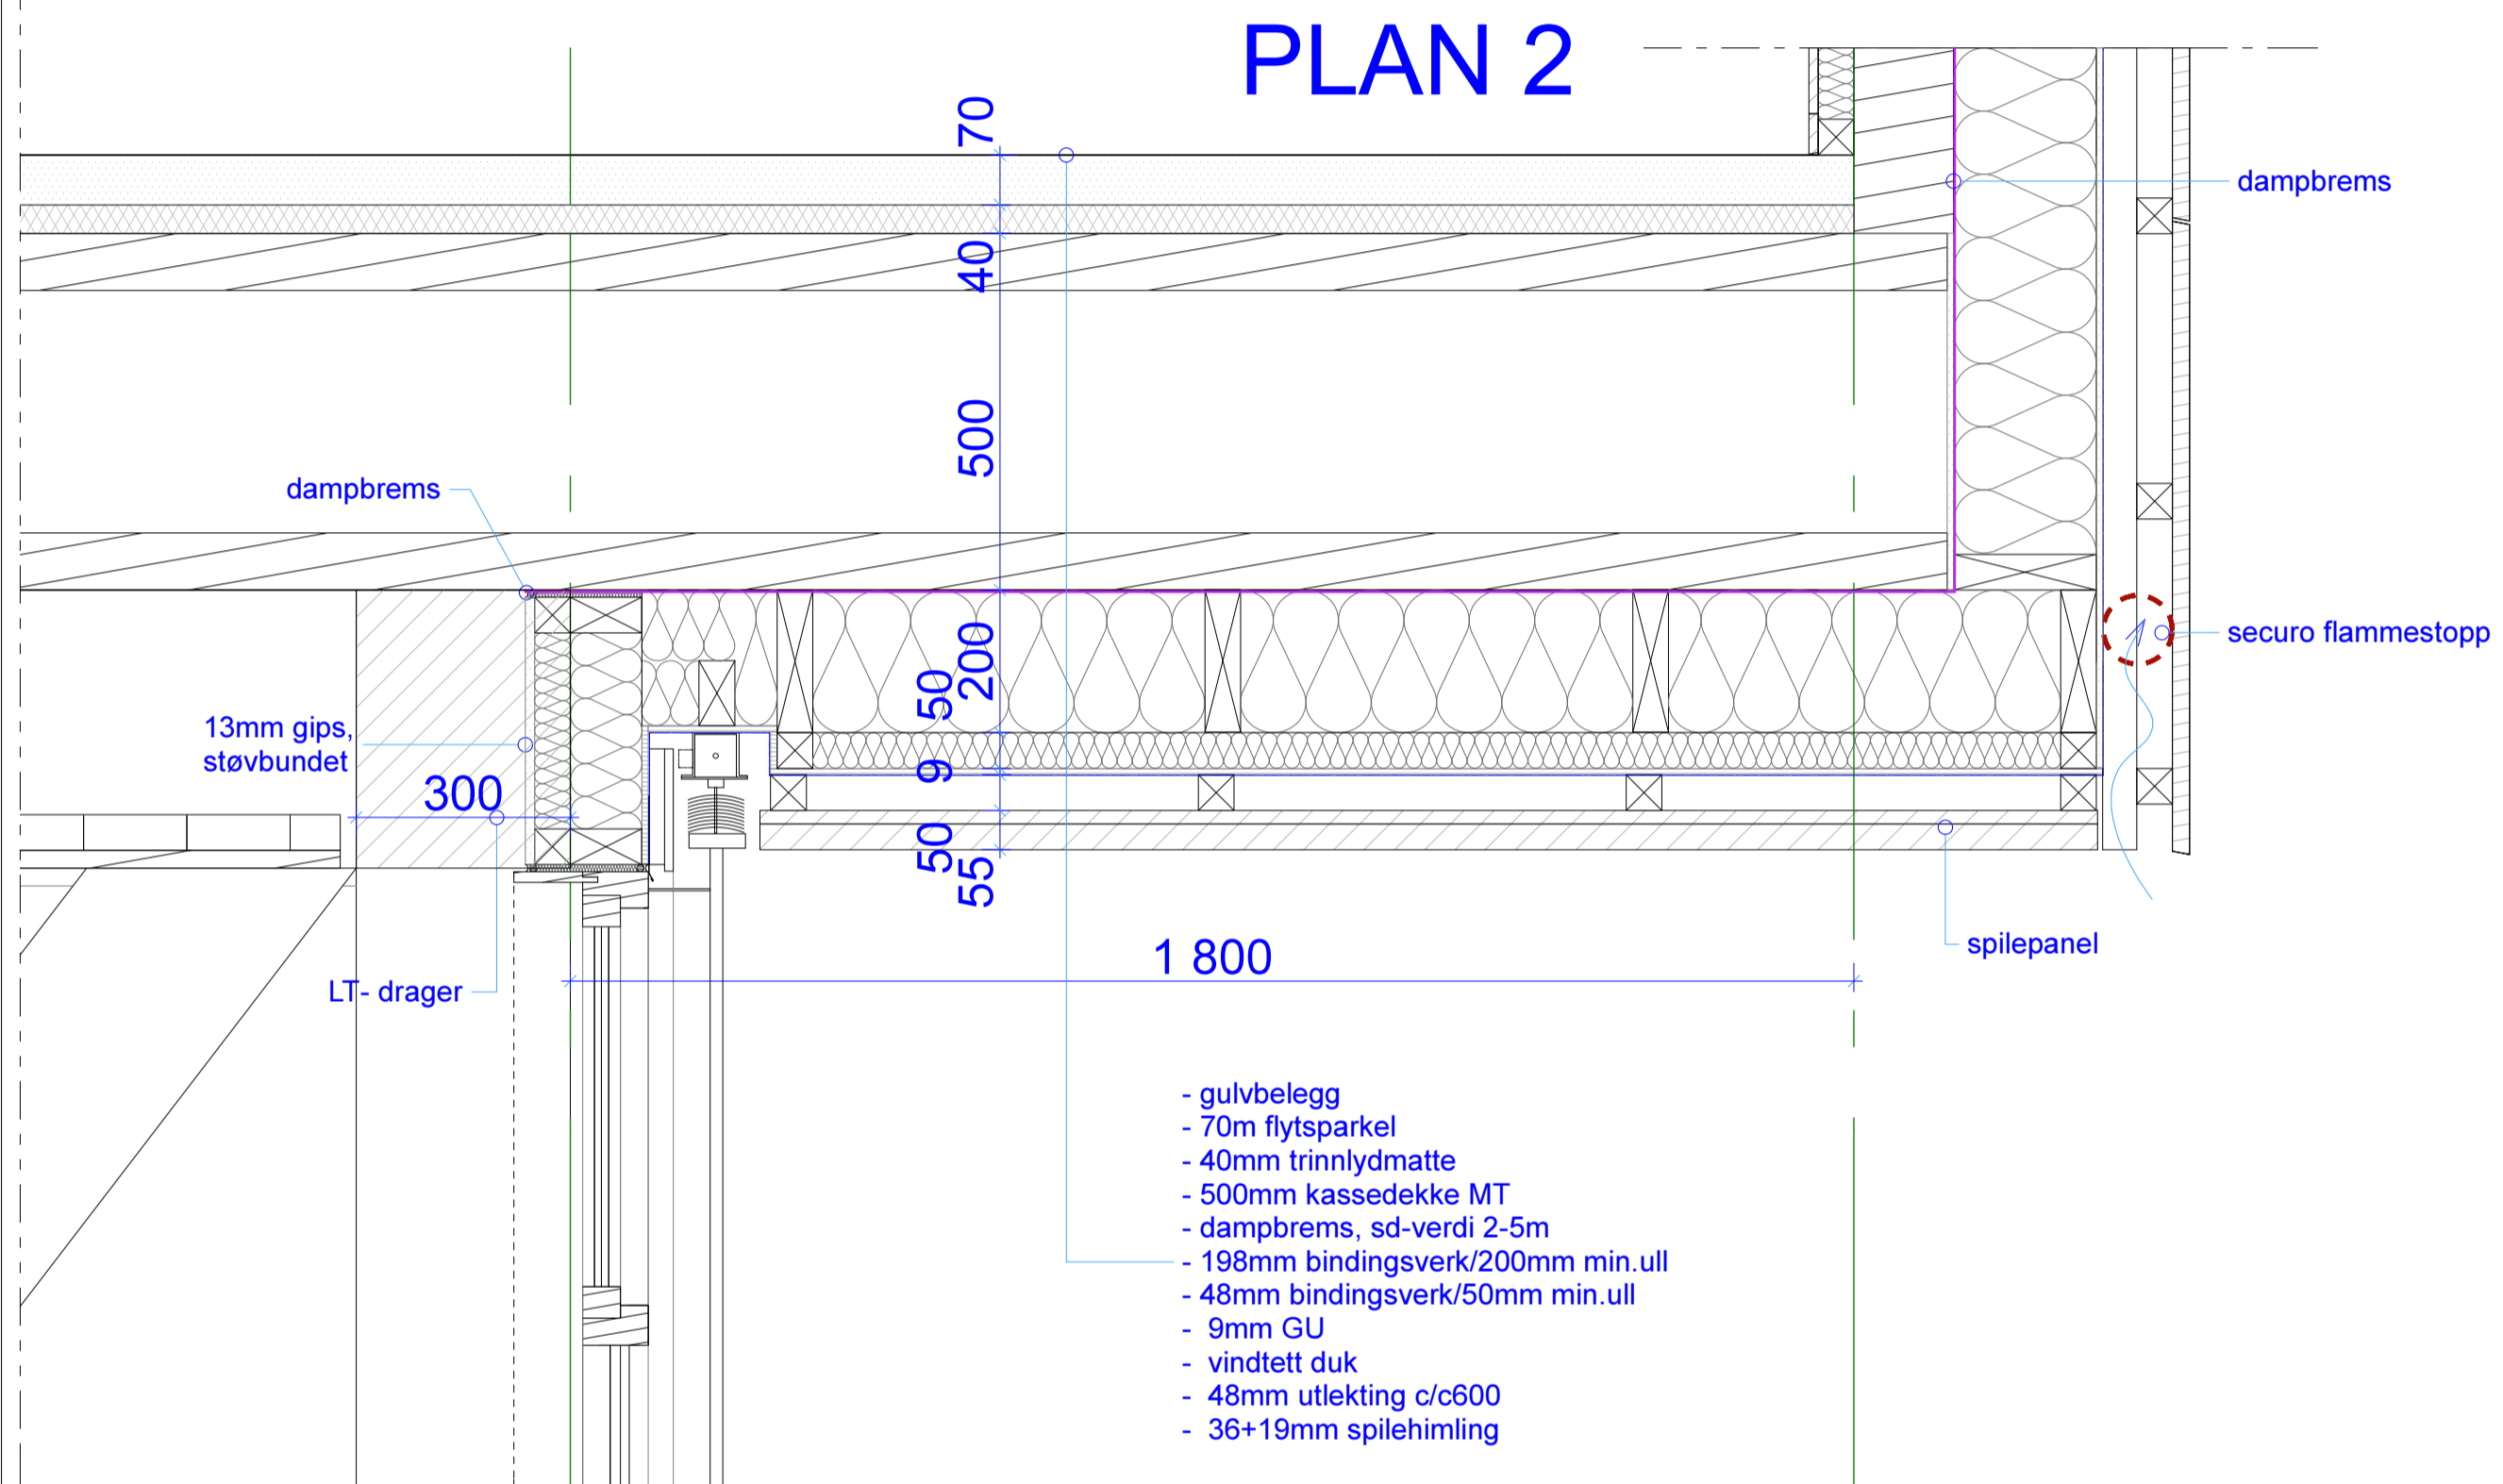

Y1

VED UTFØRELSE AV UTVENDIG FASADE OG KLEDNING SKAL TOLERANSER SOM FØLGE AV KRYMP I MASSIVTREET IVARETAS

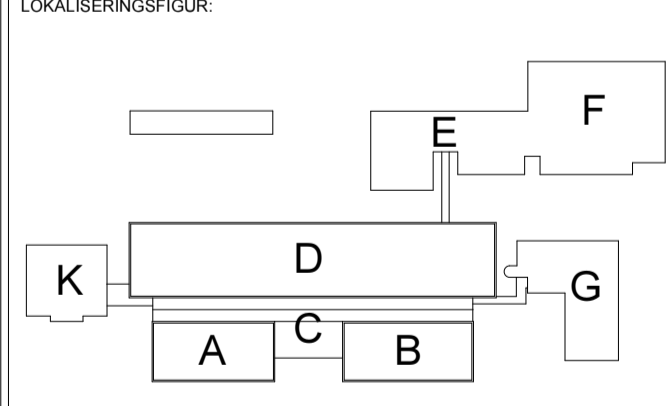
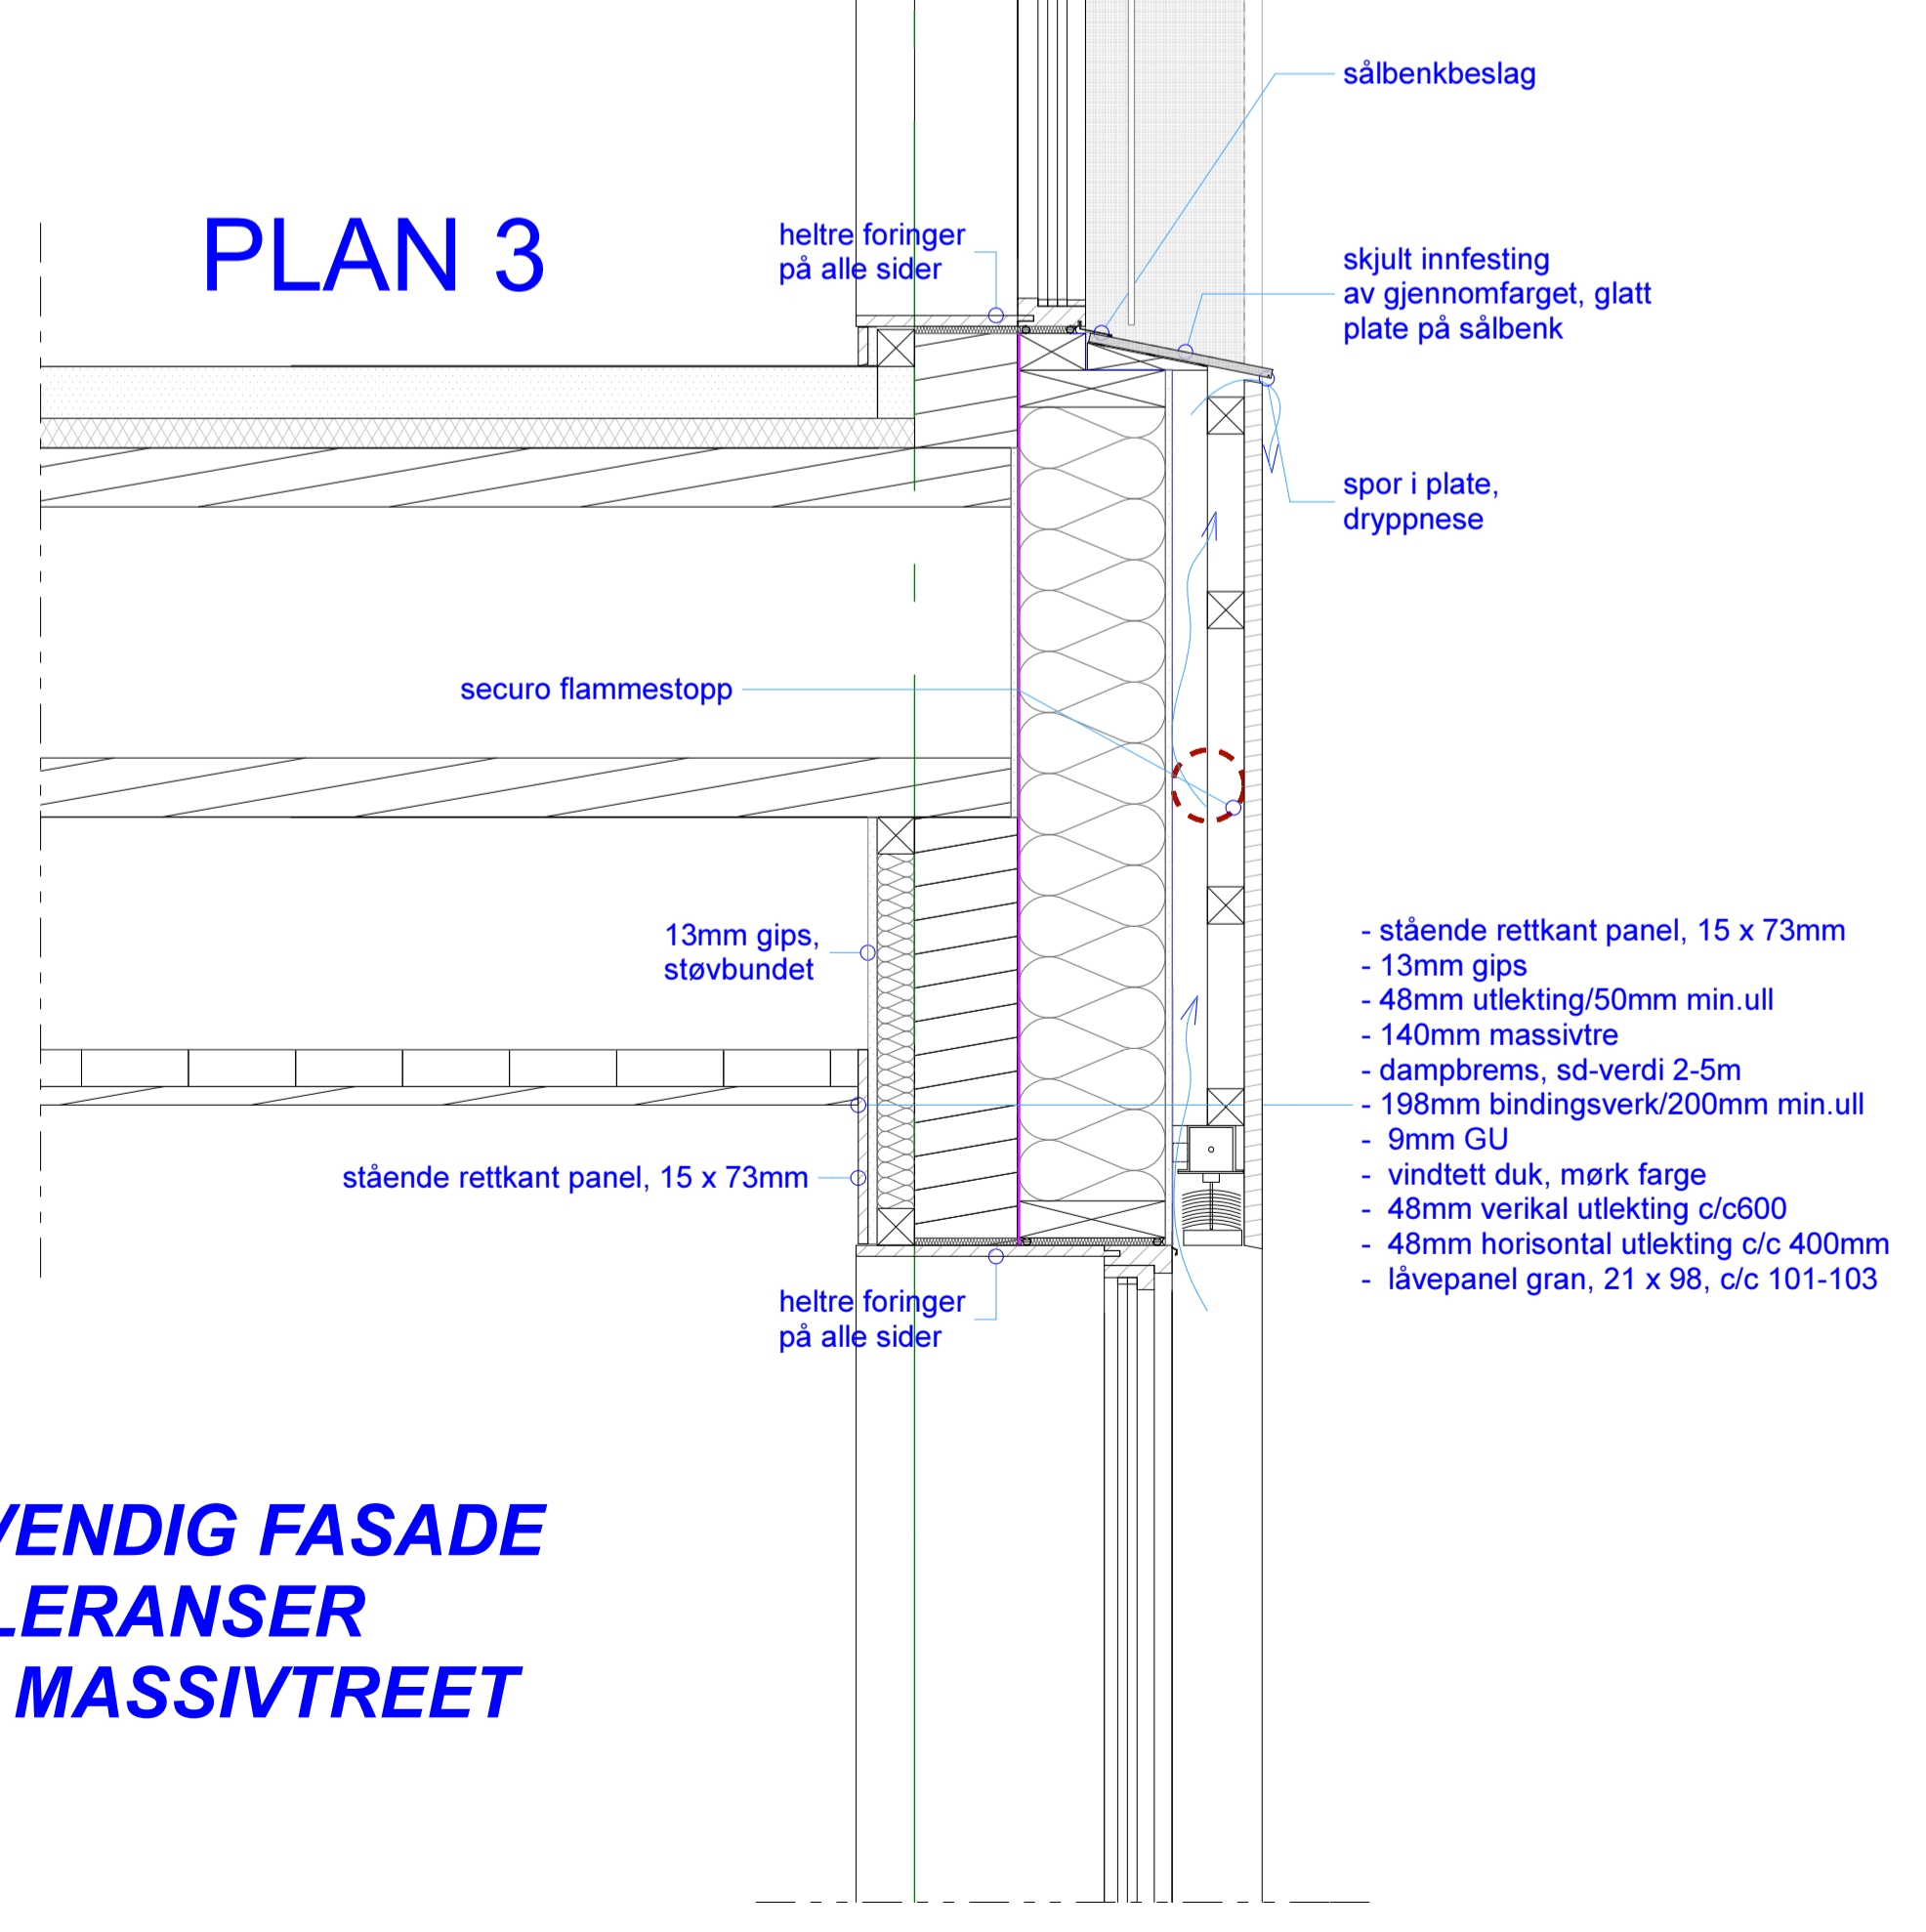
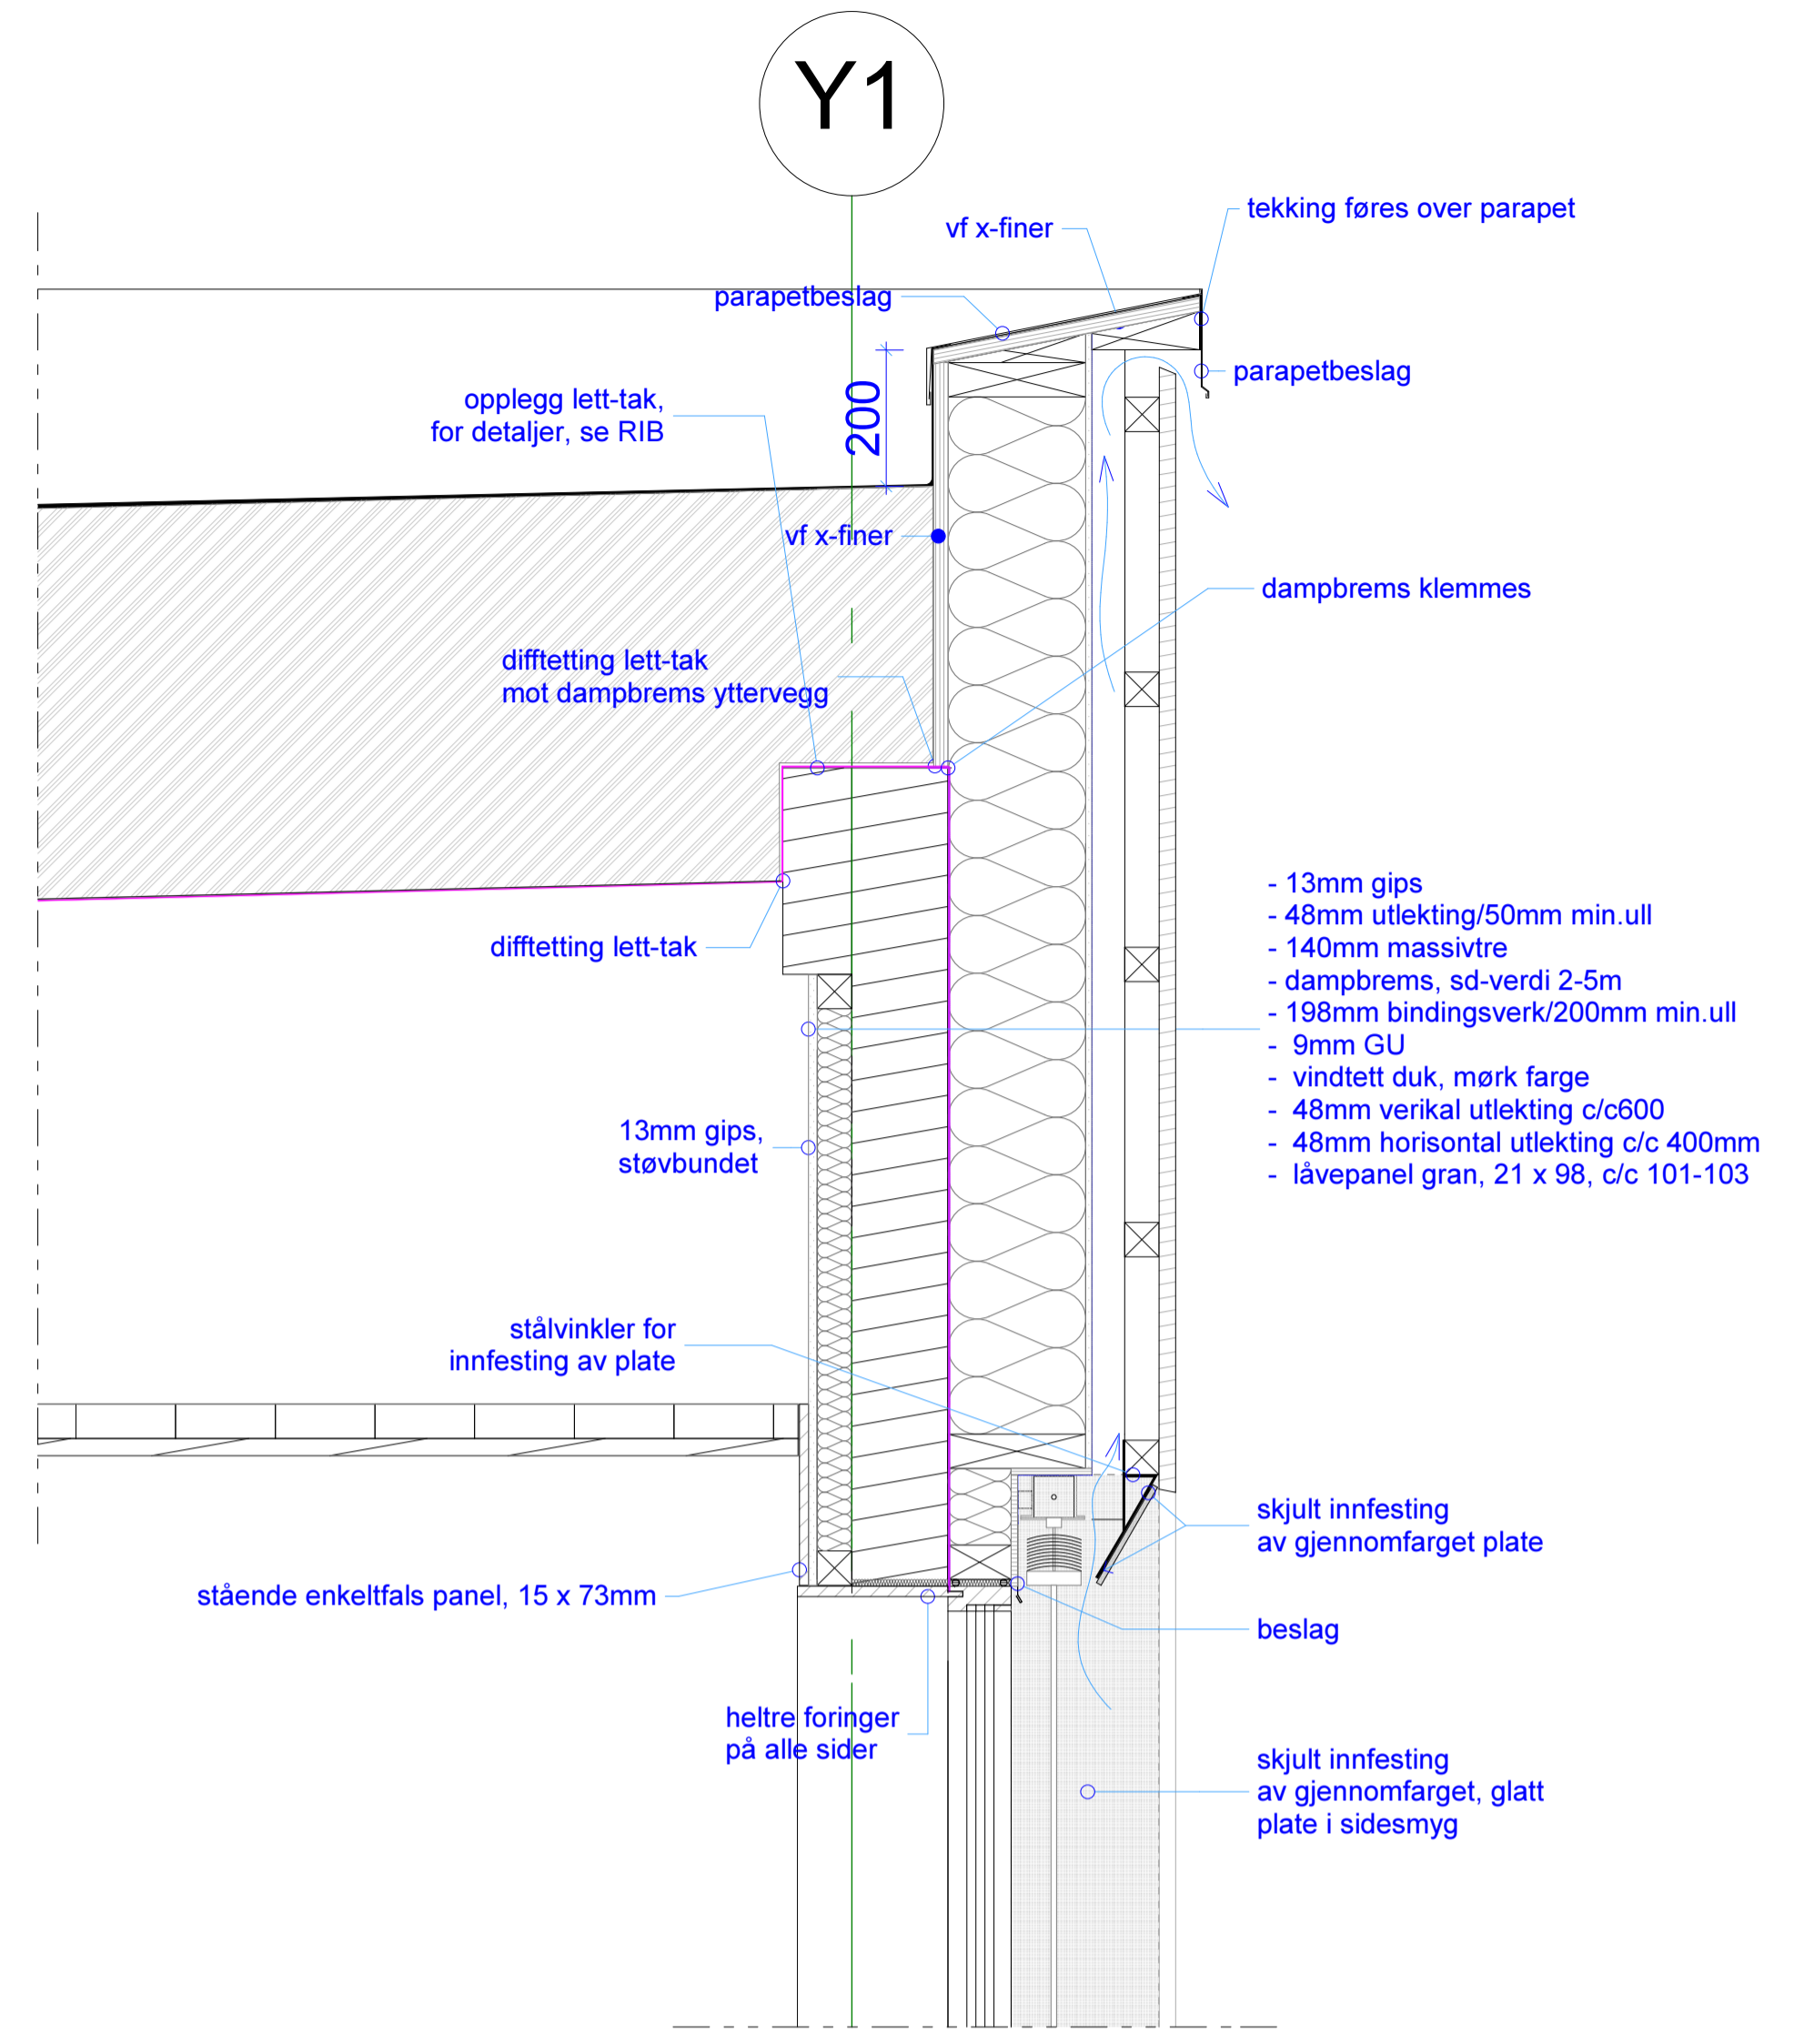


BYGGHERR: Møre og Romsdal fylkeskommune

PROSJEKT: Romsdal videregående skole


HUS HUS arkitekter AS
 KONSULENTER: RIFTS: Asplan Møkk AS
 ARK: HUS arkitekter AS RIV/RIVA: Asplan Møkk AS
 LAR: Sjøberg Arkitekter AS RIAK: VERKIS
 RIB: Høyer Farseth AS RIBR: CON/AS
 RIE: Norconsult AS IARK: Rambøll AS
 Sotem Arkitektur AS

FASE:	Anbudstegning	TEGN:	gfr/f
KONTR:		KONTR:	gfr/f
TYPE TEGNING:	Vertikaldetaljer akse Y del A	GODKJ:	
TEGN. NR:	AOO.23.700	OPPDRAK NR:	13044
MÅL:	1:10	INDEKS:	

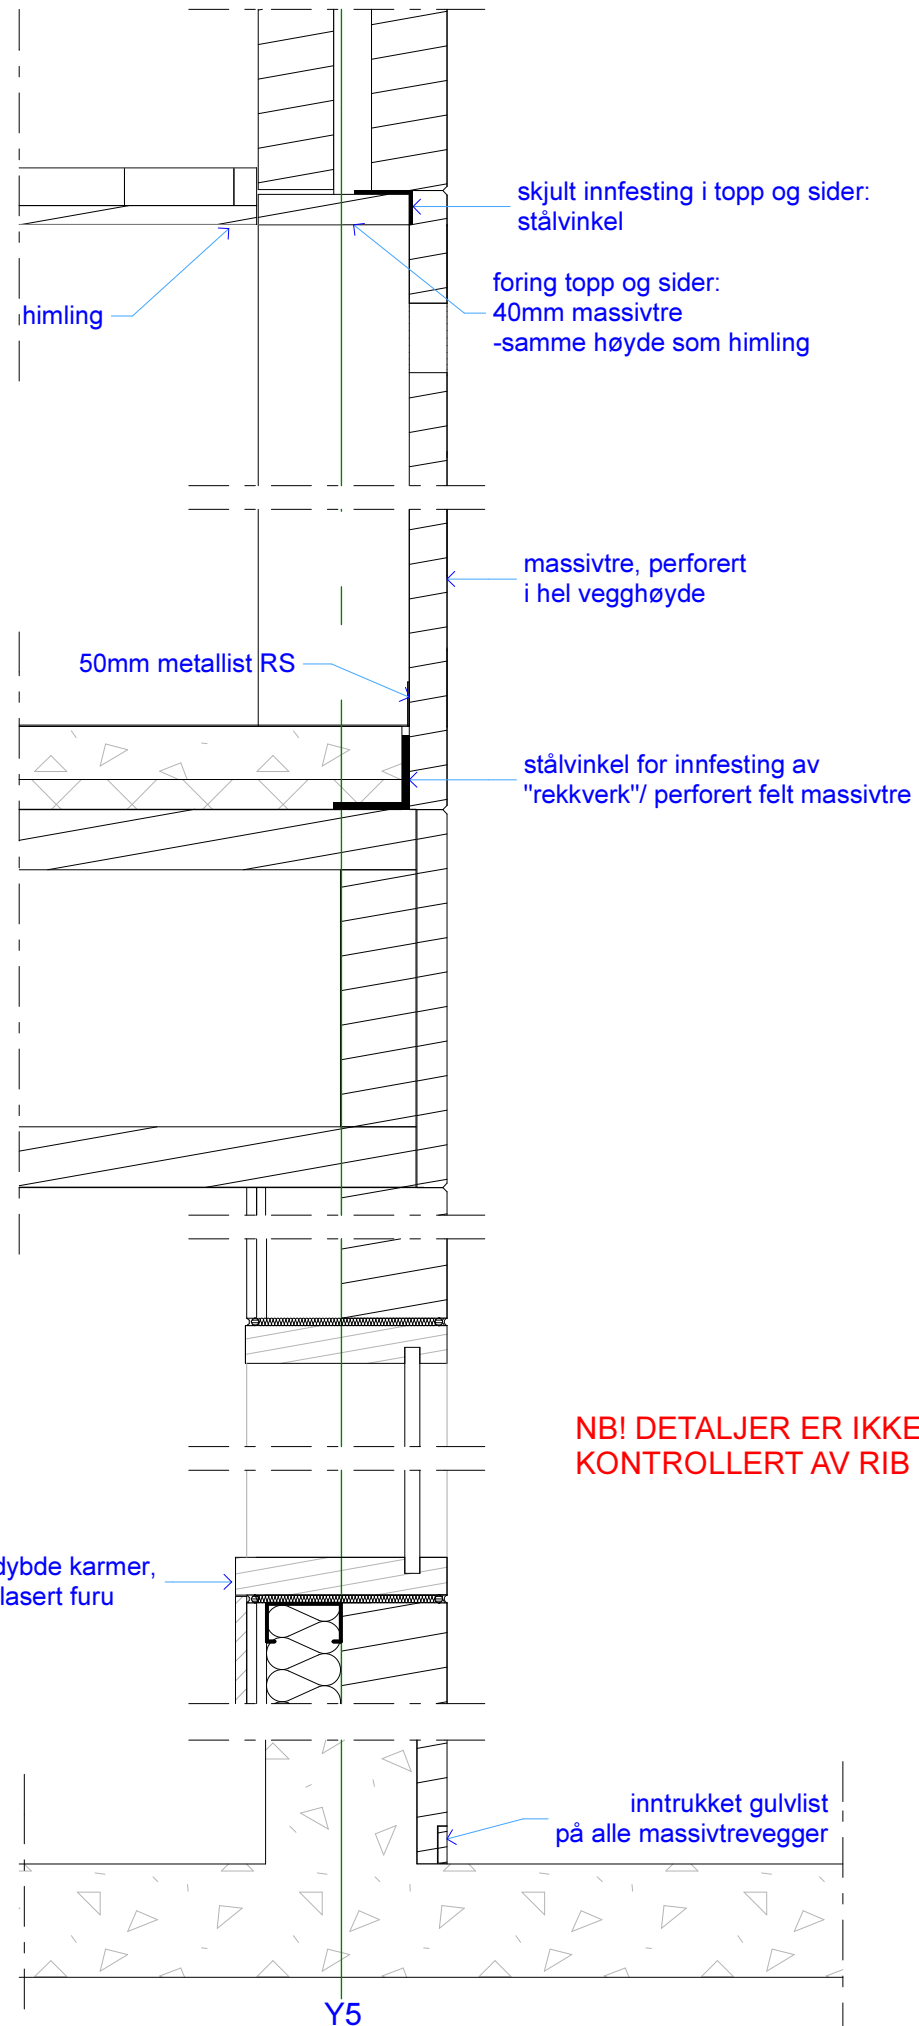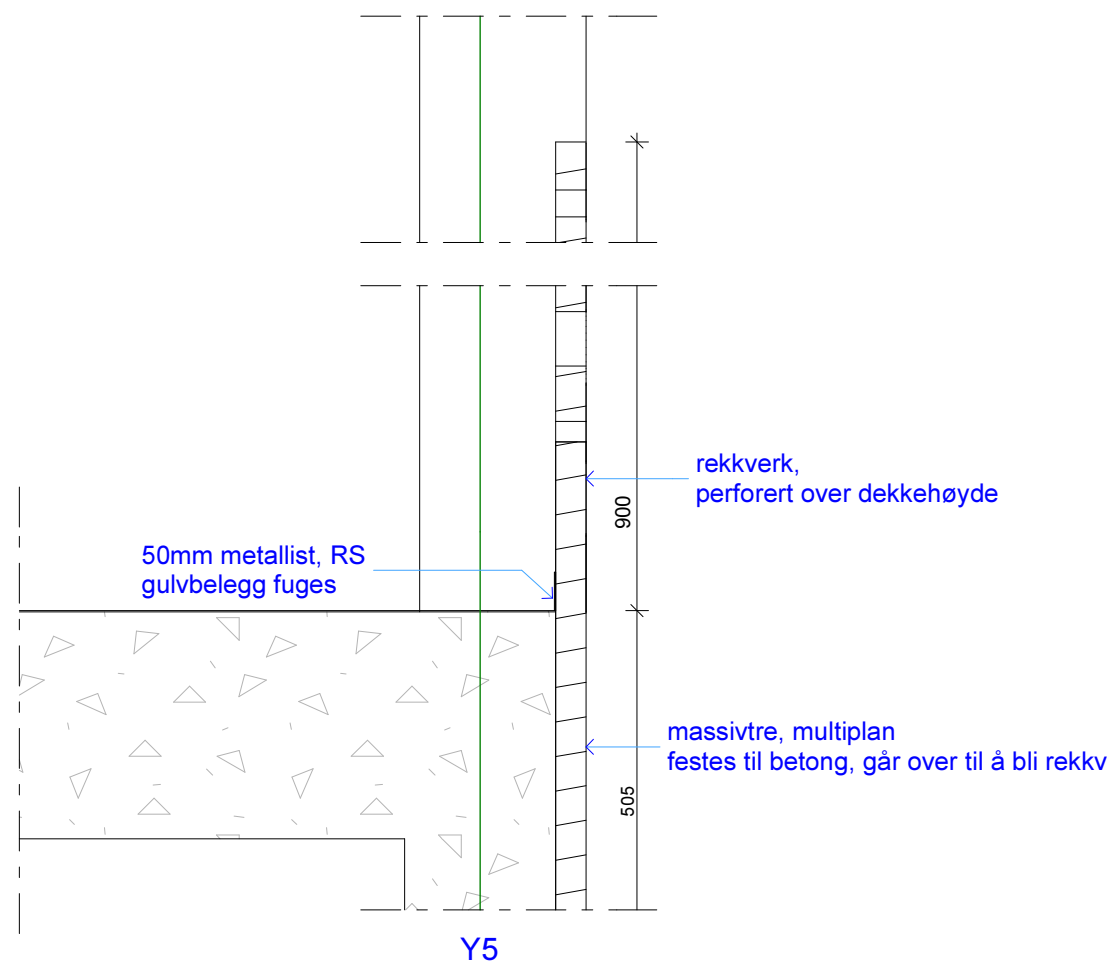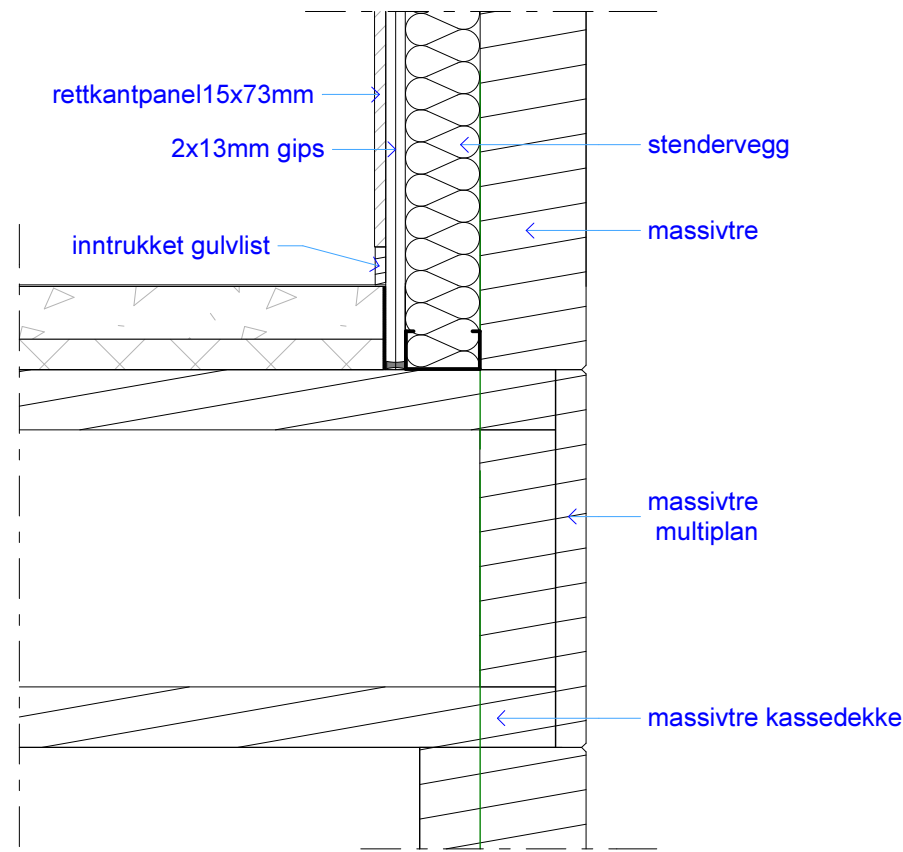

TEGN. NR:	AOO.24.700	OPPDRAG NR:	13044	INDEX:
TYPE TEGNING:	V-detalj innv. akse Y5			MÅL:
				1:10

KORREKSJON:	SIGN:	DATO:	INDEX:
-------------	-------	-------	--------

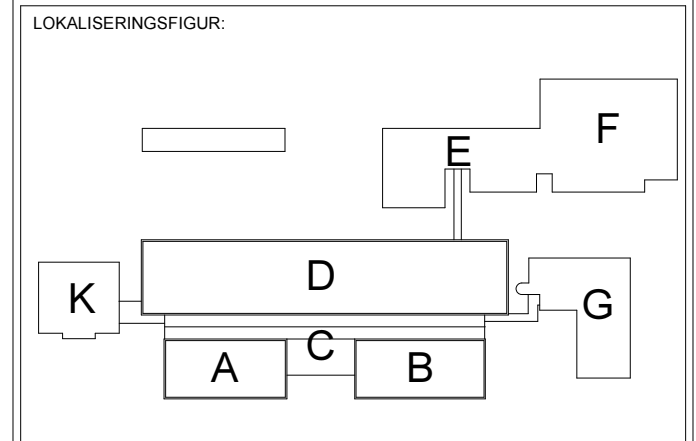

BYGGHERRE:


Møre og Romsdal fylkeskommune

PROSJEKT:
Romsdal videregående skole

HUS arkitekter AS
NORDRE GT. 10
 7011 TRONDHEIM
 TLF. 73 10 10 50
 e-post: firmapost@husark.no

KONSULENTER:	RIFYS: Asplan Viak AS
ARK: HUS arkitekter AS	RIV/RIVA: Asplan Viak AS
ARK: Ratio arkitekter AS	RIAK: VERKIS
LARK: Selberg Arkitekter AS	RIBR: COWI AS
RIB: Høyer Finseth AS	RIM: Rambøll AS
RIE: Norconsult AS	IARK: Solem Arkitektur AS





FASE:	Anbudstegning	TEGN:	gf/kf
TYPE TEGNING:	V-detalj innv. akse Y5	KONTR:	gf/kf
		GODKJ:	
		DATO:	12062015
		MÅL:	1:10
TEGN. NR:	AOO.24.700	OPPDRAG NR:	13044
		INDEX:	

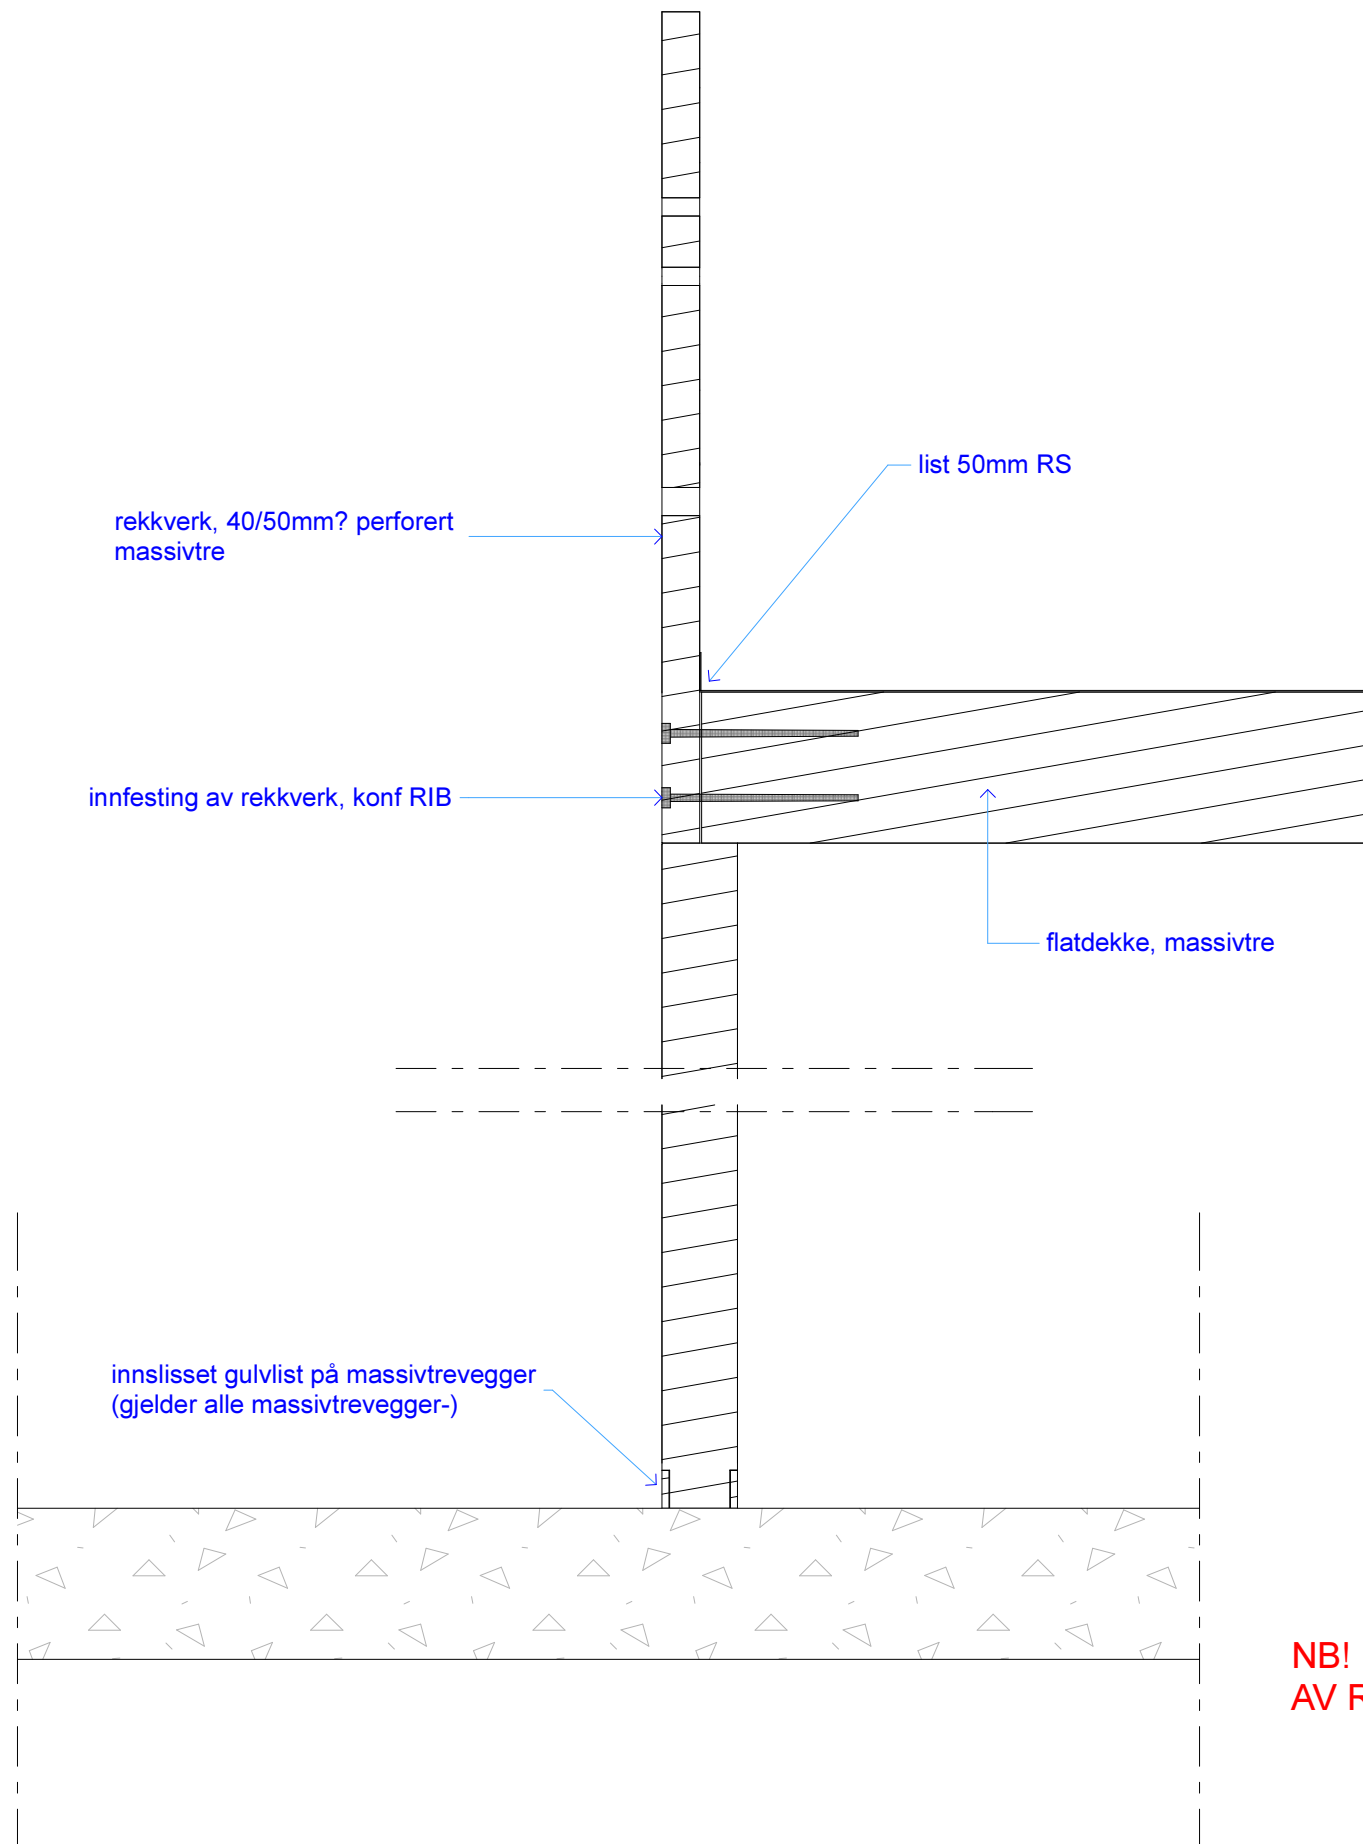


NB! DETALJER ER IKKE KONTROLLERT AV RIAKU OG RIB

TEGN. NR:	AOO.24.701 V.detail verksted	OPPDRAG NR:	13044	INDEX:	
TYPE TEGNING:	massivtre vegg/ gulv/ hems	MÅL:	1:10		
KORREKSJON:		SIGN:		DATO:	
LOKALISERINGSFIGUR:					
BYGGHERRE:					
PROSJEKT:	Romsdal videregående skole				
KONSULENTER:	ARK: HUS arkitekter AS	RIFYS: Asplan Viak AS	RIV/RIVA: Asplan Viak AS	VERKIS: VERKIS	
	ARK: Ratio arkitekter AS	LARK: Selberg Arkitekter AS	RIB: Høyer Finseth AS	RIM: Rambøll AS	
	RIE: Norconsult AS	IARK: Solem Arkitektur AS			
FASE:	Anbudstegning				TEGN: gf/kf
TYPE TEGNING:	V.detail verksted massivtre vegg/ gulv/ hems				KONTR: gf/kf
					GODKJ:
					DATO: 12062015
					MÅL: 1:10
TEGN. NR:	AOO.24.701	OPPDRAG NR:	13044	INDEX:	


TEGN. NR:	AOO.24.800	OPPDRAG NR:	13044	INDEX:
TYPE TEGNING:	H-detalj. innv.			MÅL:
				1:10

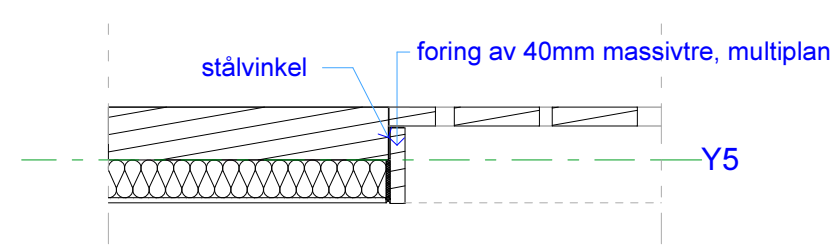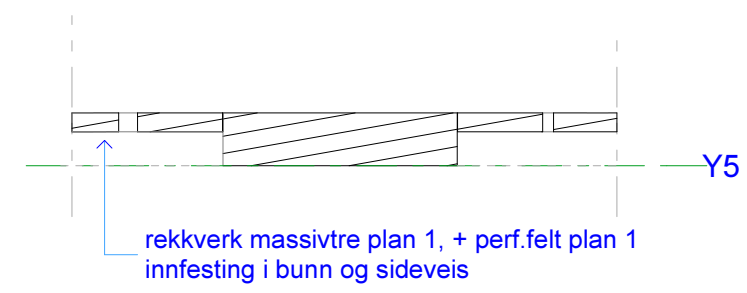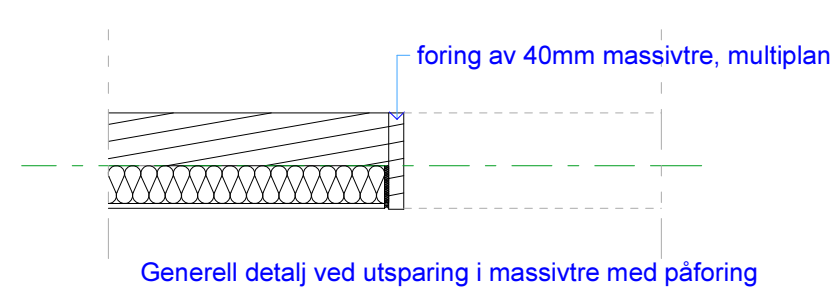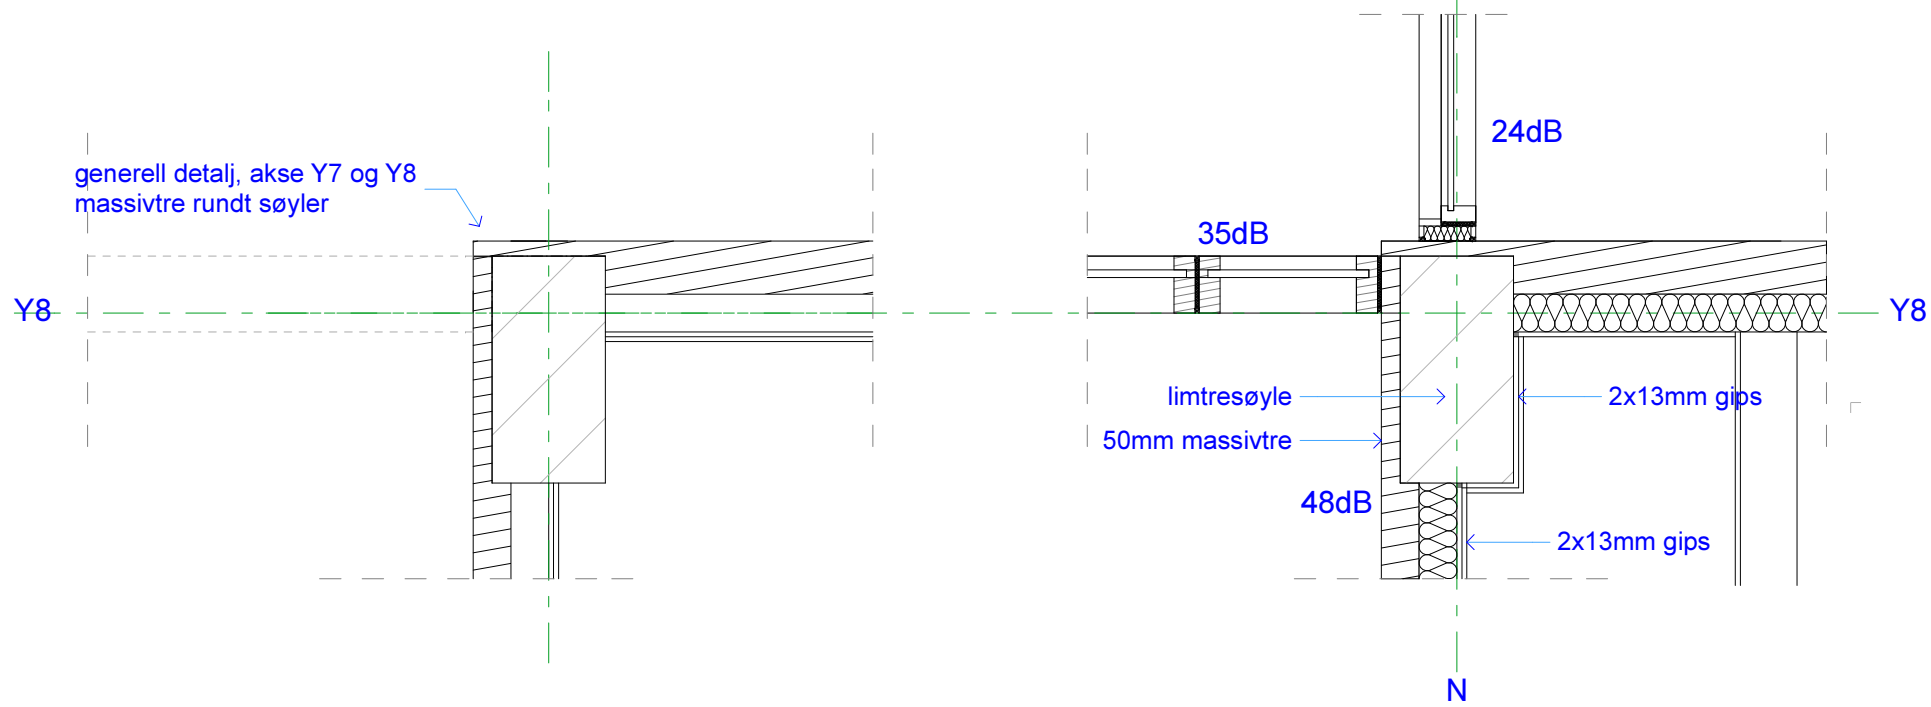

NB! DETALJER ER IKKE KONTROLLERT AV RIB

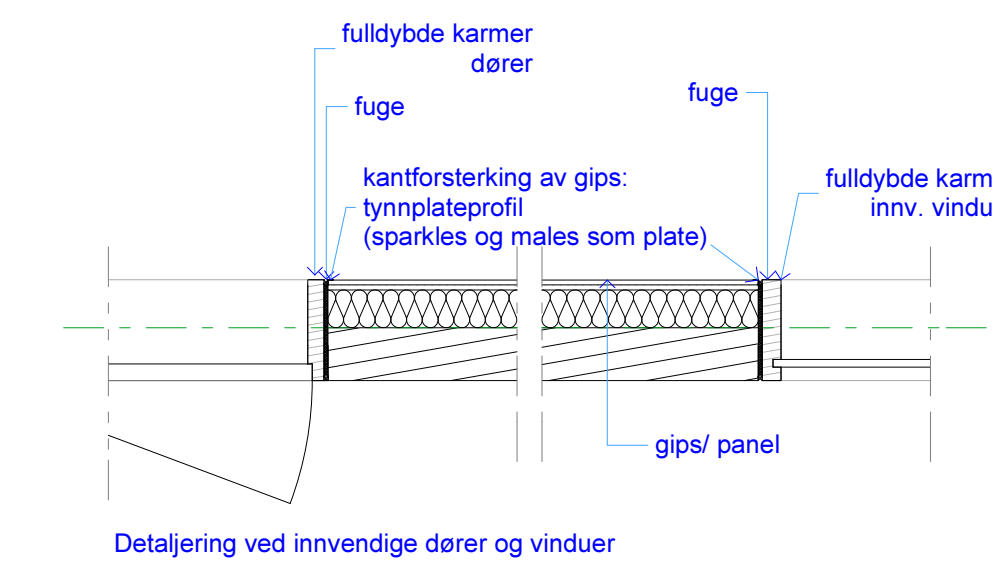

KORREKSJON:	SIGN:	DATO:	INDEX:
-------------	-------	-------	--------

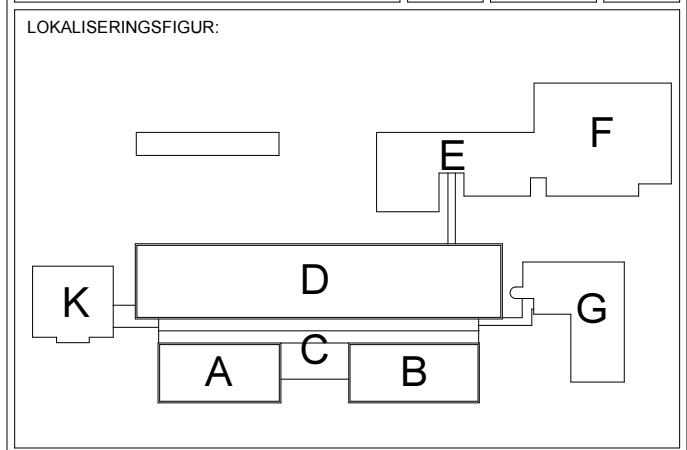

BYGGHERRE:  Møre og Romsdal fylkeskommune

PROSJEKT:
Romsdal videregående skole

HUS HUS arkitekter AS
NORDRE GT. 10
 7011 TRONDHEIM
 TLF. 73 10 10 50
 e-post: firmapost@husark.no

KONSULENTER:	RIFYS: Asplan Viak AS
ARK: HUS arkitekter AS	RIV/RIVA: Asplan Viak AS
ARK: Ratio arkitekter AS	RIAK: VERKIS
LARK: Selberg Arkitekter AS	RIBR: COWI AS
RIB: Høyer Finseth AS	RIM: Rambøll AS
RIE: Norconsult AS	IARK: Solem Arkitektur AS

FASE:	Anbudstegning	TEGN:	gf/kf
TYPE TEGNING:	H-detalj. innv.	KONTR:	gf/kf
		GODKJ:	
		DATO:	12062015
		MÅL:	1:10
TEGN. NR:	AOO.24.800	OPPDRAG NR:	13044
		INDEX:	