




TEGN. NR:	AOO.28.550	OPPDRAG NR:	13044	INDEX:
TYPE TEGNING:	Skjema rekkverk innvendig	MÅL:	1:20	

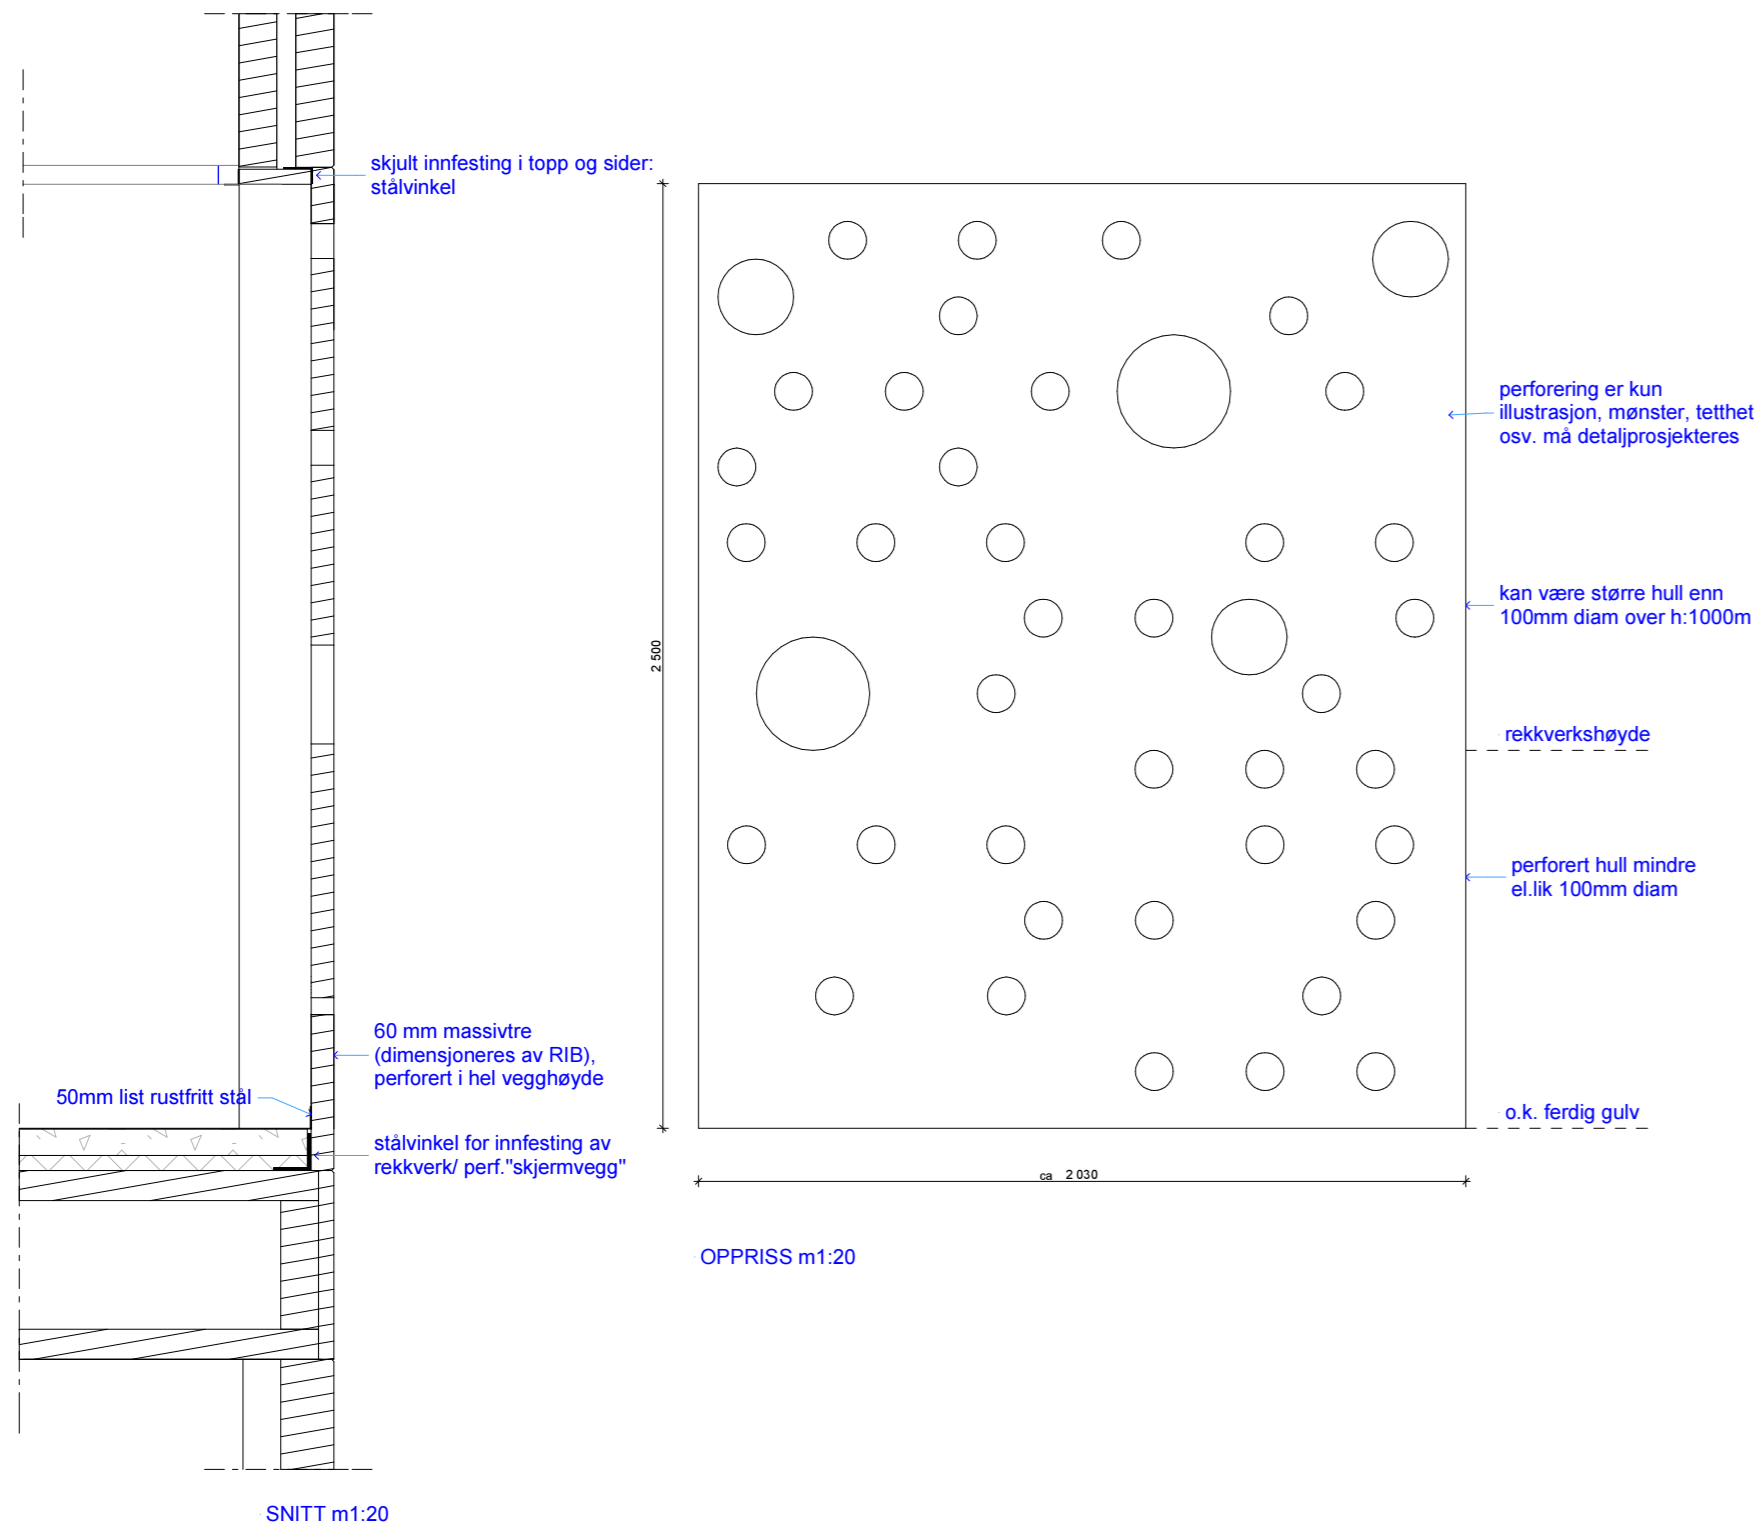

REKKVERK I FULL ETASJEHØYDE, AKSE Y5, plan 1,3 se H-detalljer innv. og snitt D

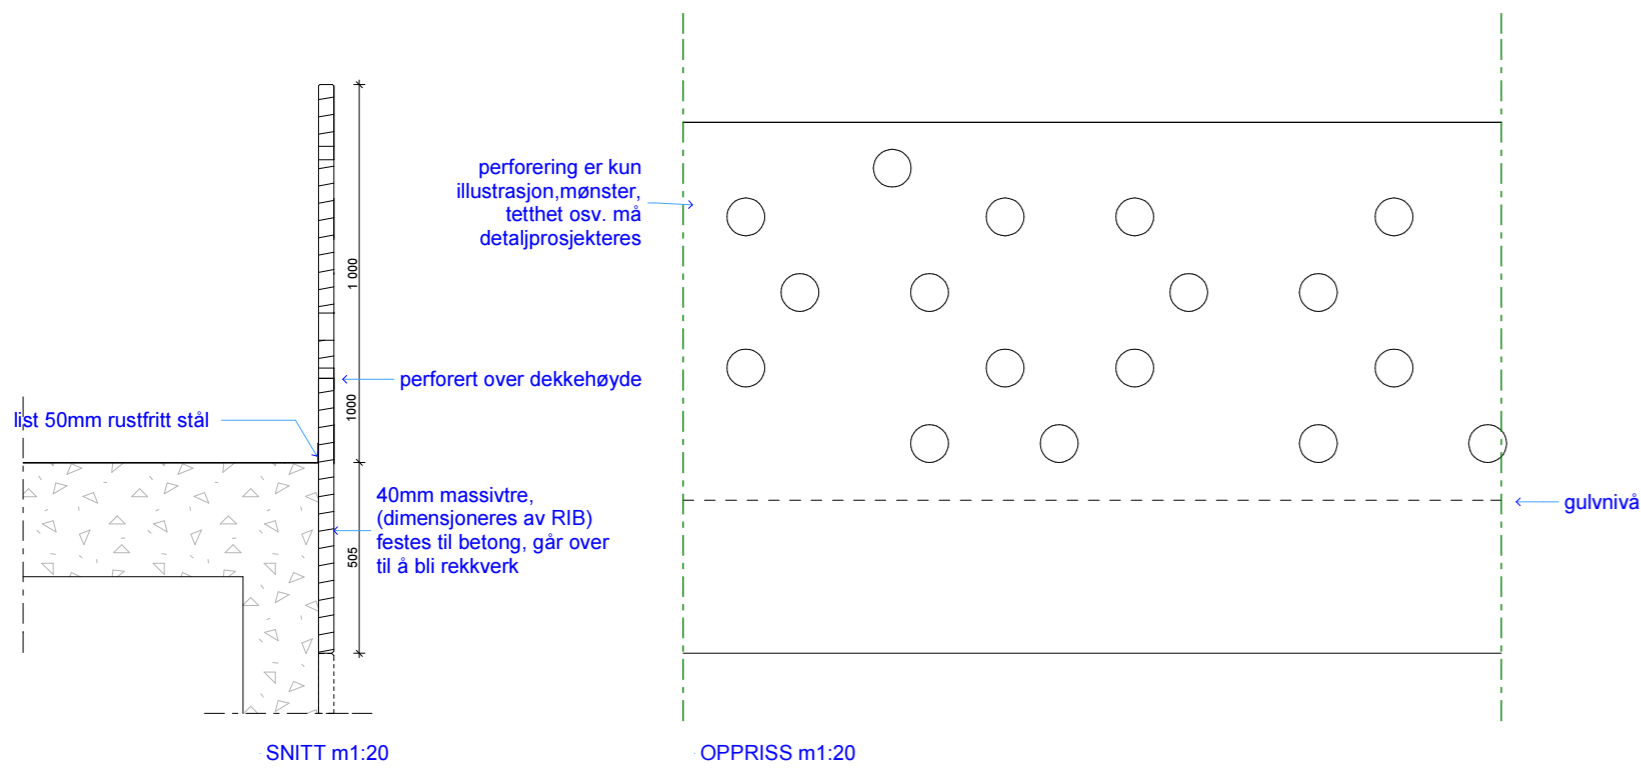


REKKVERK PLAN 1, AKSE Y5 TILSVARENDE PÅ HEMSER I VERKSTED, se H-detalljer innv. og snitt D

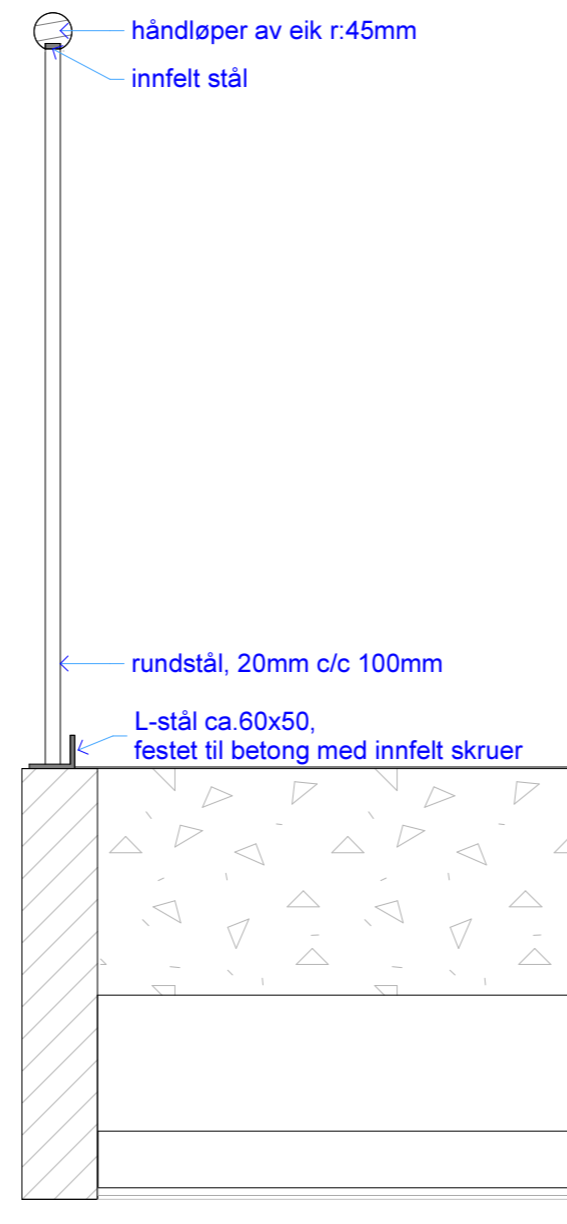

REKKVERK PÅ LIMTRE , PLAN 2 OG 3, m1:10


Alt stål males med glimmerlakk

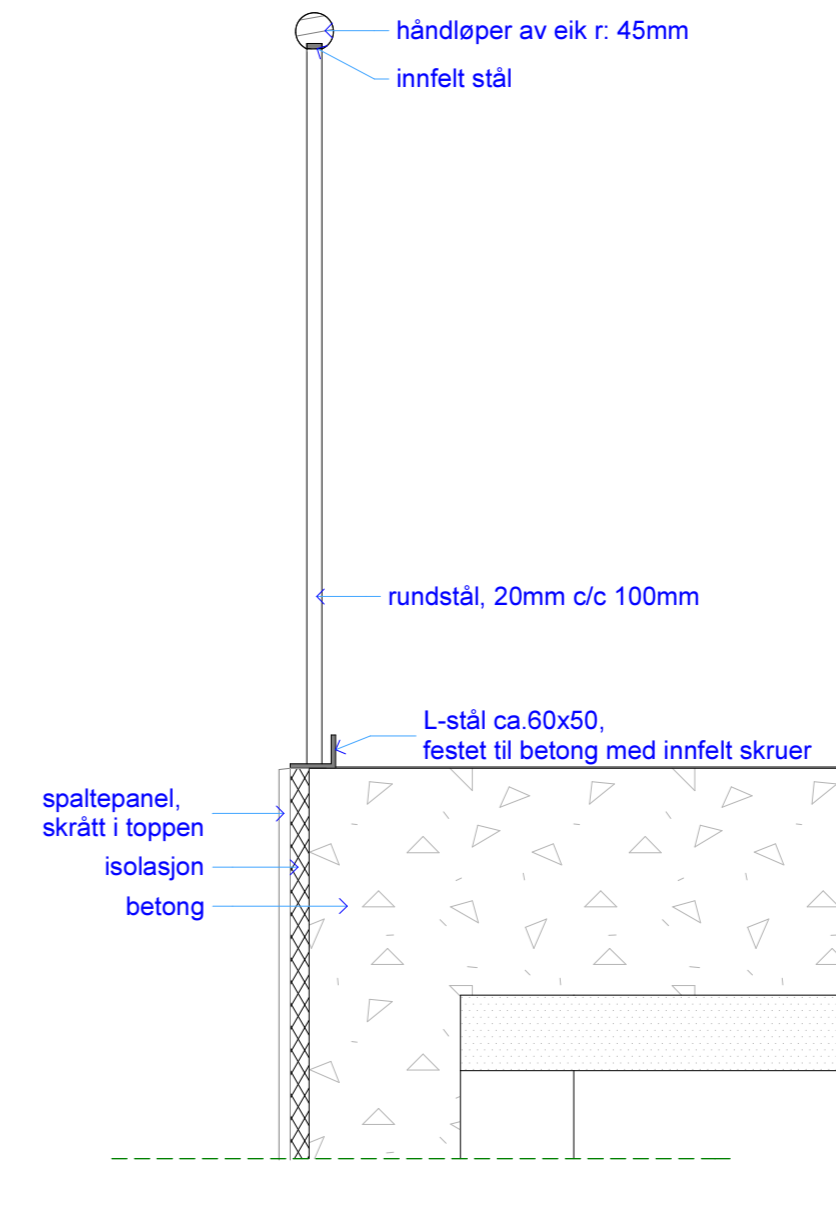

REKKVERK PÅ BETONG , PLAN 1, m1:10

TEGN. NR:	AOO.28.550	OPPDRAG NR:	13044	INDEX:
TYPE TEGNING:	Skjema rekkverk innvendig	MÅL:	1:20	

KORREKSJON:	SIGN:	DATO:	INDEX:
-------------	-------	-------	--------

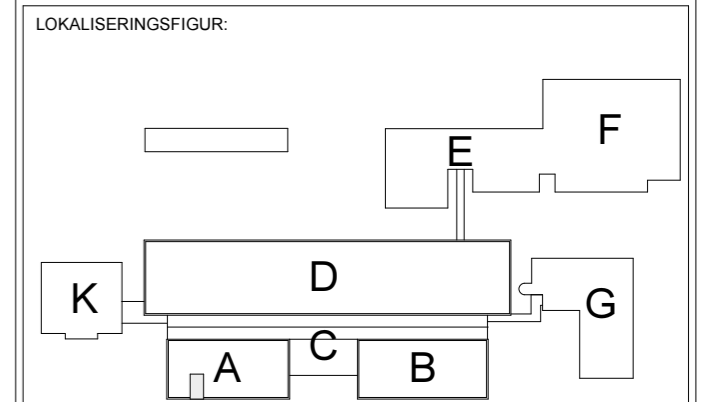

BYGGHERRE:  Møre og Romsdal fylkeskommune

PROSJEKT: Romsdal videregående skole

**HUS** HUS arkitekter AS  
SKEDDE GT 10  
 7015 TRONDHEIM  
 TLF: 73 50 50 00  
 epost: hus@husarkitekter.no

KONSULENTER:	RIFY5: Asplan Viak AS
ARK: HUS arkitekter AS	RIV/RIVA: Asplan Viak AS
ARK: Ratio arkitekter AS	RIAK: VERKIS
LARK: Selberg Arkitekter AS	RIBR: COWI AS
RIB: Høyer Finseth AS	RIM: Rambøll AS
RIE: Norconsult AS	IARK: Solem Arkitektur AS

FASE:	Anbudstegning	TEGN:	kt/gf
TYPE TEGNING:	Skjema rekkverk innvendig	KONTR:	kt/gf
TEGN. NR:	AOO.28.550	DATO:	12062015
OPPDRAG NR:	13044	MÅL:	1:20/ 1:10
INDEX:			

PERFORERTE VEGGFELT KAN KOMME TIL Å INNGÅ I KUNSTNERISK UTSMYKKINGSPROSJEKT