


Design - UTOMHUSPLANER
1 : 500

- EKSISTERENDE HØYSPENT KABEL
- NY HØYSPENT KABEL
- EKSISTERENDE LAVSPENT KABEL
- NY LAVSPENT KABEL
- EKSISTERENDE TELE/SVAKSTRØM
- NY TELE/SVAKSTRØM
- RESERVERØR
- EXX EXX TREKKEKUMMER FOR ELEKTRO

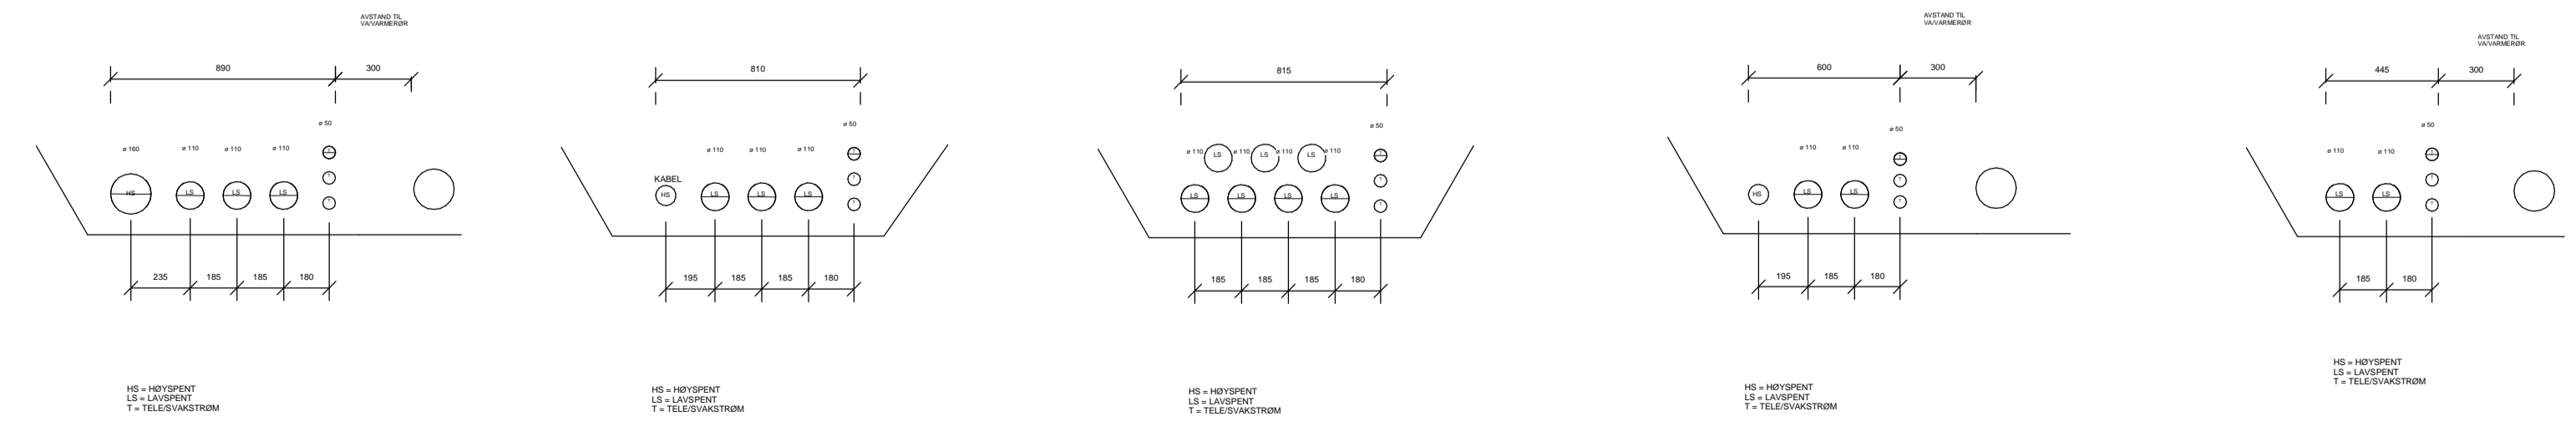


G1
1 : 25

G2
1 : 25

G3
1 : 25


G4
1 : 25

G5
1 : 25

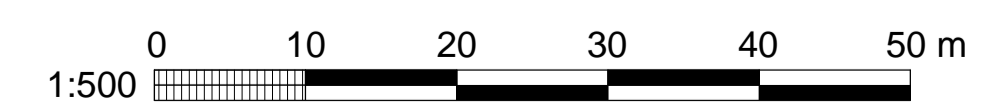

Anbudstegning	einor	2015-06-12	F01
KORREKSJON:	SIGN:	DATE:	INDEX:

Dette dokumentet er utarbeidet av Norconsult AS som del av det oppdraget som fremgår nedenfor. Opphavsretten tilhører Norconsult AS. Dokumentet må bare benyttes til det formål som oppdragsavtalen beskriver, og må ikke kopieres eller gjøres tilgjengelig på annen måte eller i større utstrekning enn formålet tilsier.

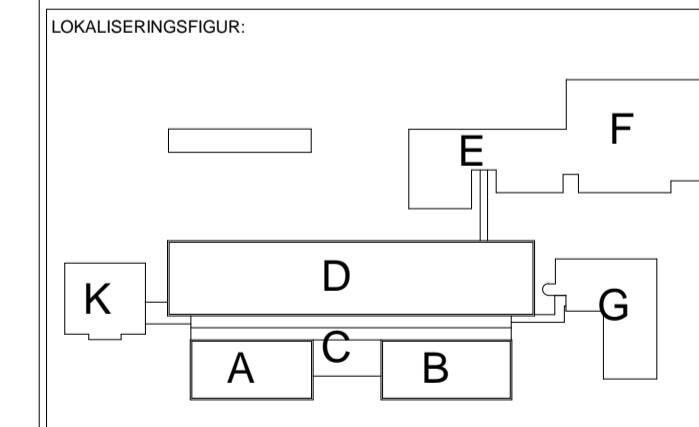

BYGGHERRE: Møre og Romsdal fylkeskommune

PROSJEKT: Romsdal videregående skole

Norconsult
 KONSULENTER: RFF/S: Asplan Viak AS
 ARK: HUS arkitektur AS RIV/RVA: Asplan Viak AS
 LARK: Seltberg Arkitektur AS RIAK: VERKS
 RIB: Hoyer Finseth AS RIBR: COWI AS
 RIE: Norconsult AS RIM: Ramboll AS
 RIAR: Solem Arkitektur AS

FASE: Anbudstegning	TEGN: einor
TYPE TEGNING: Utomhusplan - Elektro	KONTR: kland
	GODKJ: einor
	DATE: 2014-09-15
	MÅL: (skaleres A1)
TEGN NR: E-00-70-001	OPDRAG NR: 5142316
	INDEX: F01