


Tegningsnummer	Revisjon
A-45-00-00	F1

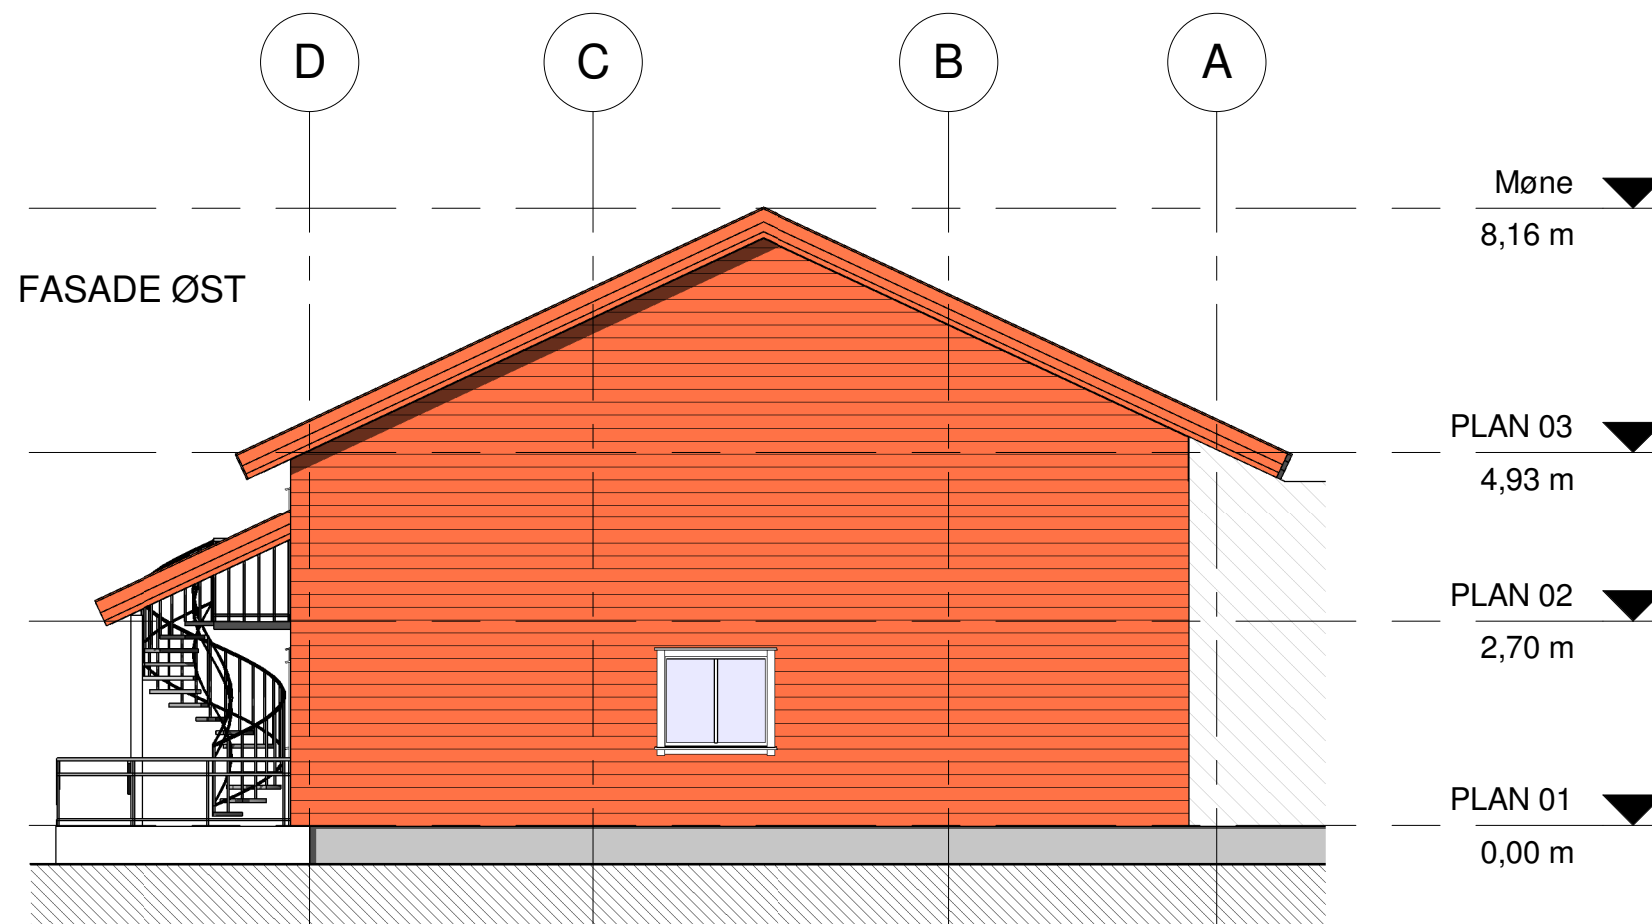

Rev.	Dato	Tilbudstegning	SK	SW	
Rev.	Dato	Beskrivelse	Utarbeidet	Fagkontroll	Godkjent
Norges Brannskole					Målestokk (gelder A3) 1 : 100
Oljevernbygget - NBSK, Fjellidal - ombygging og oppussing FASADER					
Norconsult		Oppdragsnummer 5151649	Tegningsnummer A-45-00-00	Revisjon F1	