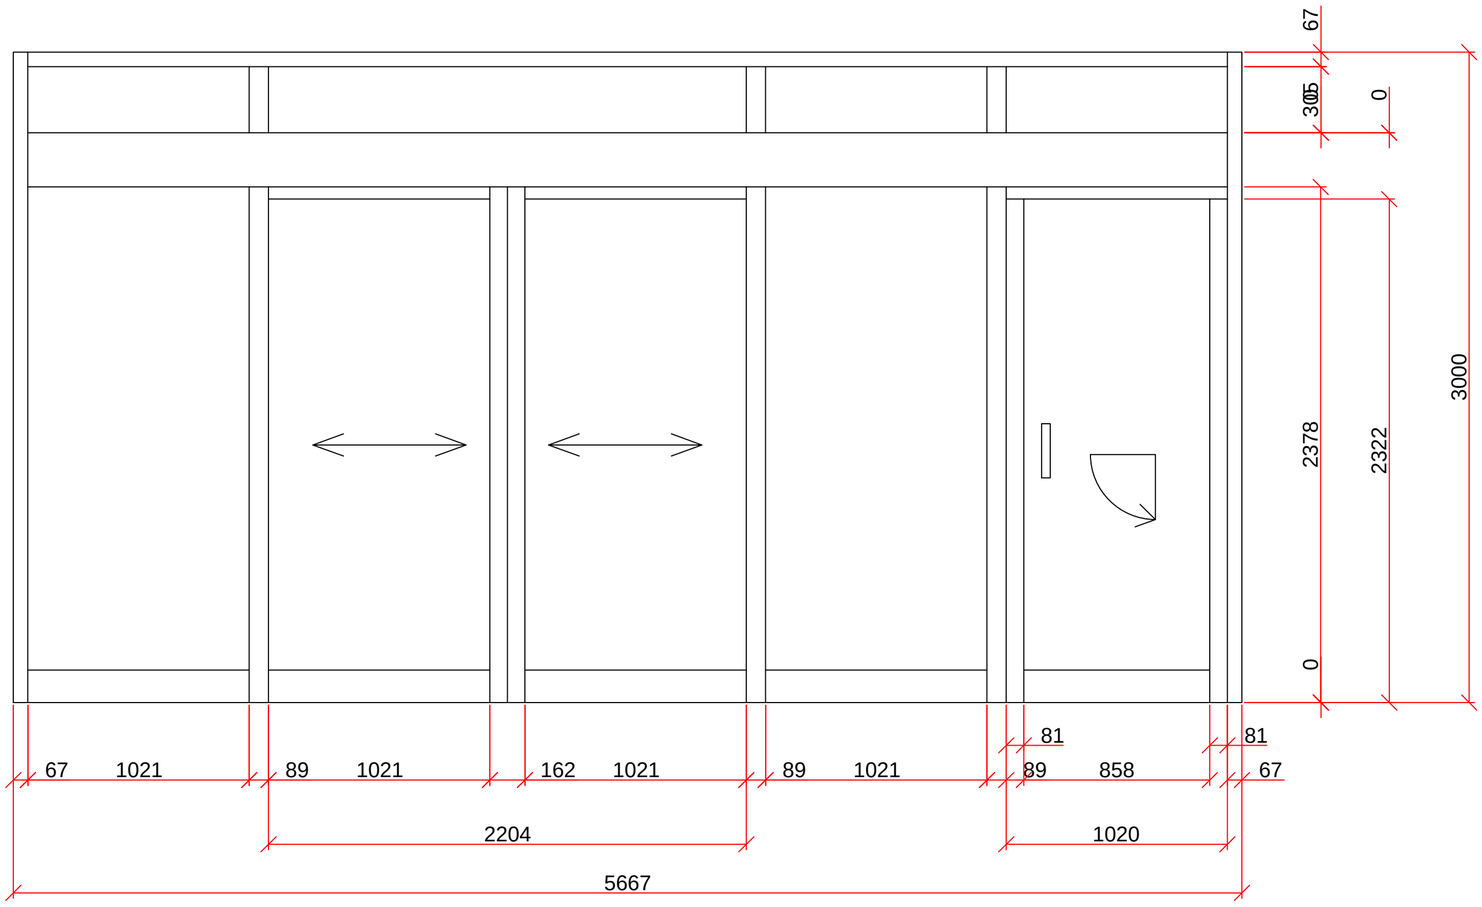

REV. INDEX	ANT.	ENDRINGEN GJELDER	SIGN	DATO
A		Opprettet	GATR	13.05.15

Tegn.nr.
Glassfasade-A

Konstr./Tegnet: GATR
Godkjent av:
Tegnet dato: 13.05.15
Godkjent dato:

VINMONOPOLET
AKERSGATA 51
Pb. 6953 St. Olavsplass, 0130 Oslo

GLASSFASADE
STANDARD
DOBBEL SKYVEDØR MED PERSONALDØR

Erstatning for:
Erstattet av:
Målestokk: 1:20
Ark størrelse: A2

Plan beskrivelse
INTERIØRPLAN