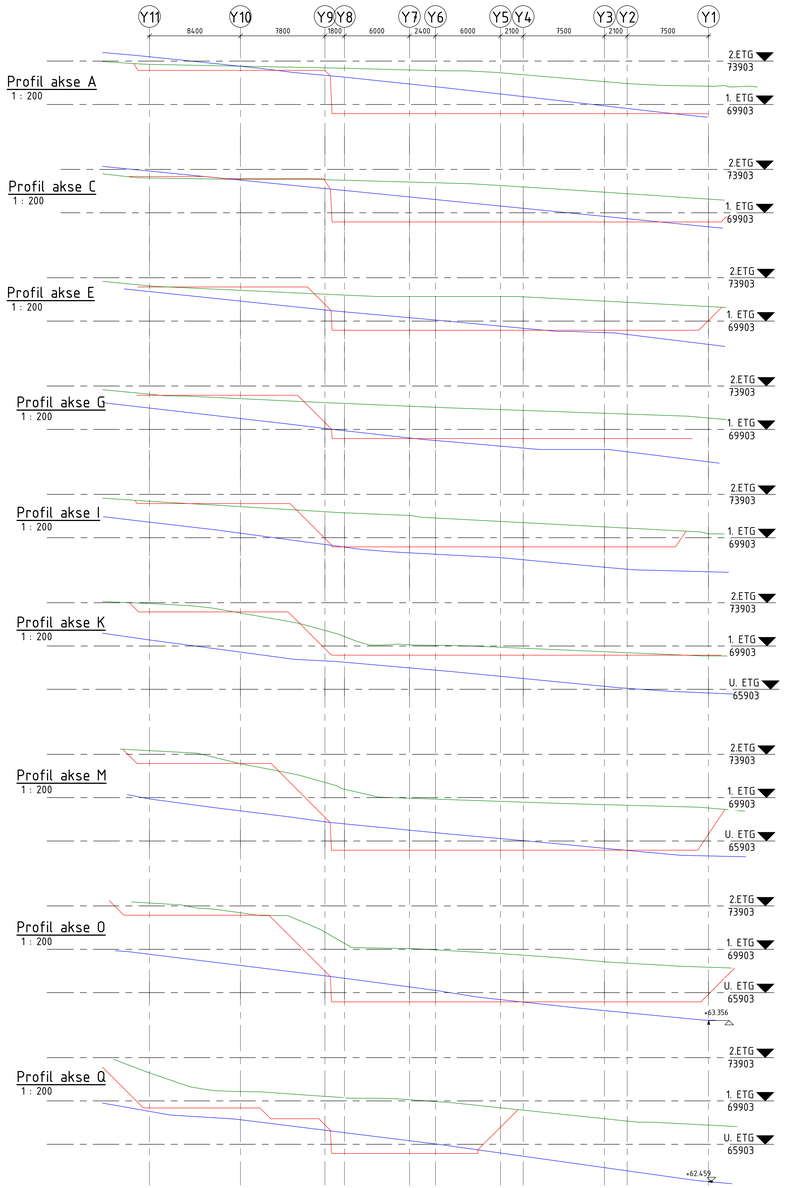

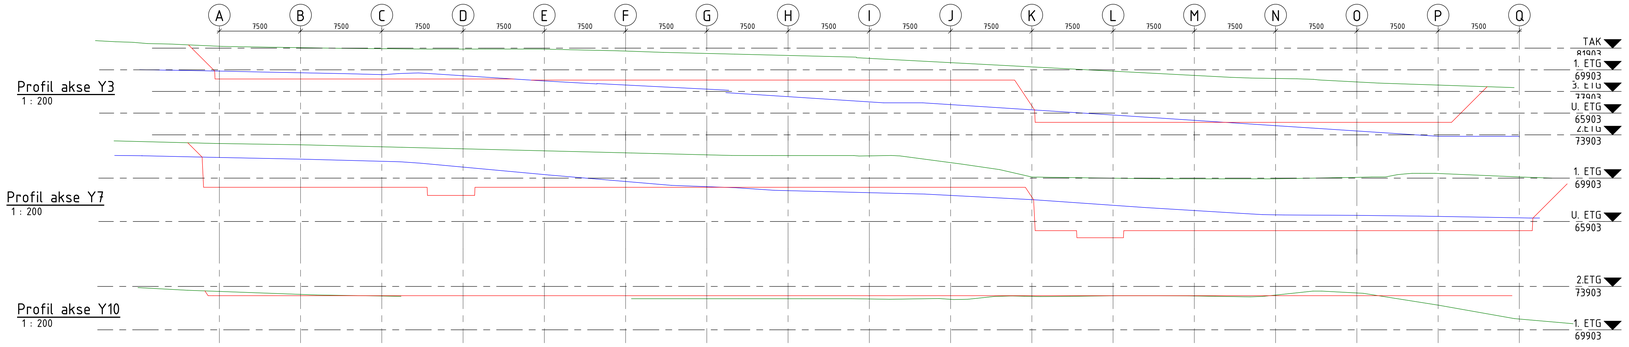

ANMERKNINGER

Eksisterende terreng

Eksisterende fjell

Gravelinje

Det antas at det fundamenteres på ikke-telefarlige masser.

Det fundamenteres direkte på fjell evt. på et lag av 150mm komprimerte masser.

Terrengprofiler	Tegn. nr.: B-302	Rev.

Rev	Dato	Tekst	Tegn.	Kontr.

Møre og Romsdal Fylkeskommune

Formål: Anbudstegning

K104 Romsdal VGS

Project Address

Terrengprofiler

Fag: RIB

Mål:	As indicated
Dato:	12.06.15
Tegnet av:	Author
Kontrollert av:	Checker
Godkjent:	Approver
Prosjekt nr.:	1300673

Høyer Finseth AS
Rådgivende ingeniører
Engebrets vei 5, 0275 Oslo
Tel: 23 27 80 00
www.hoyerfinseth.no

Tegn. nr.: B-302

Rev.