


1
A-40-00-02

3

2

1

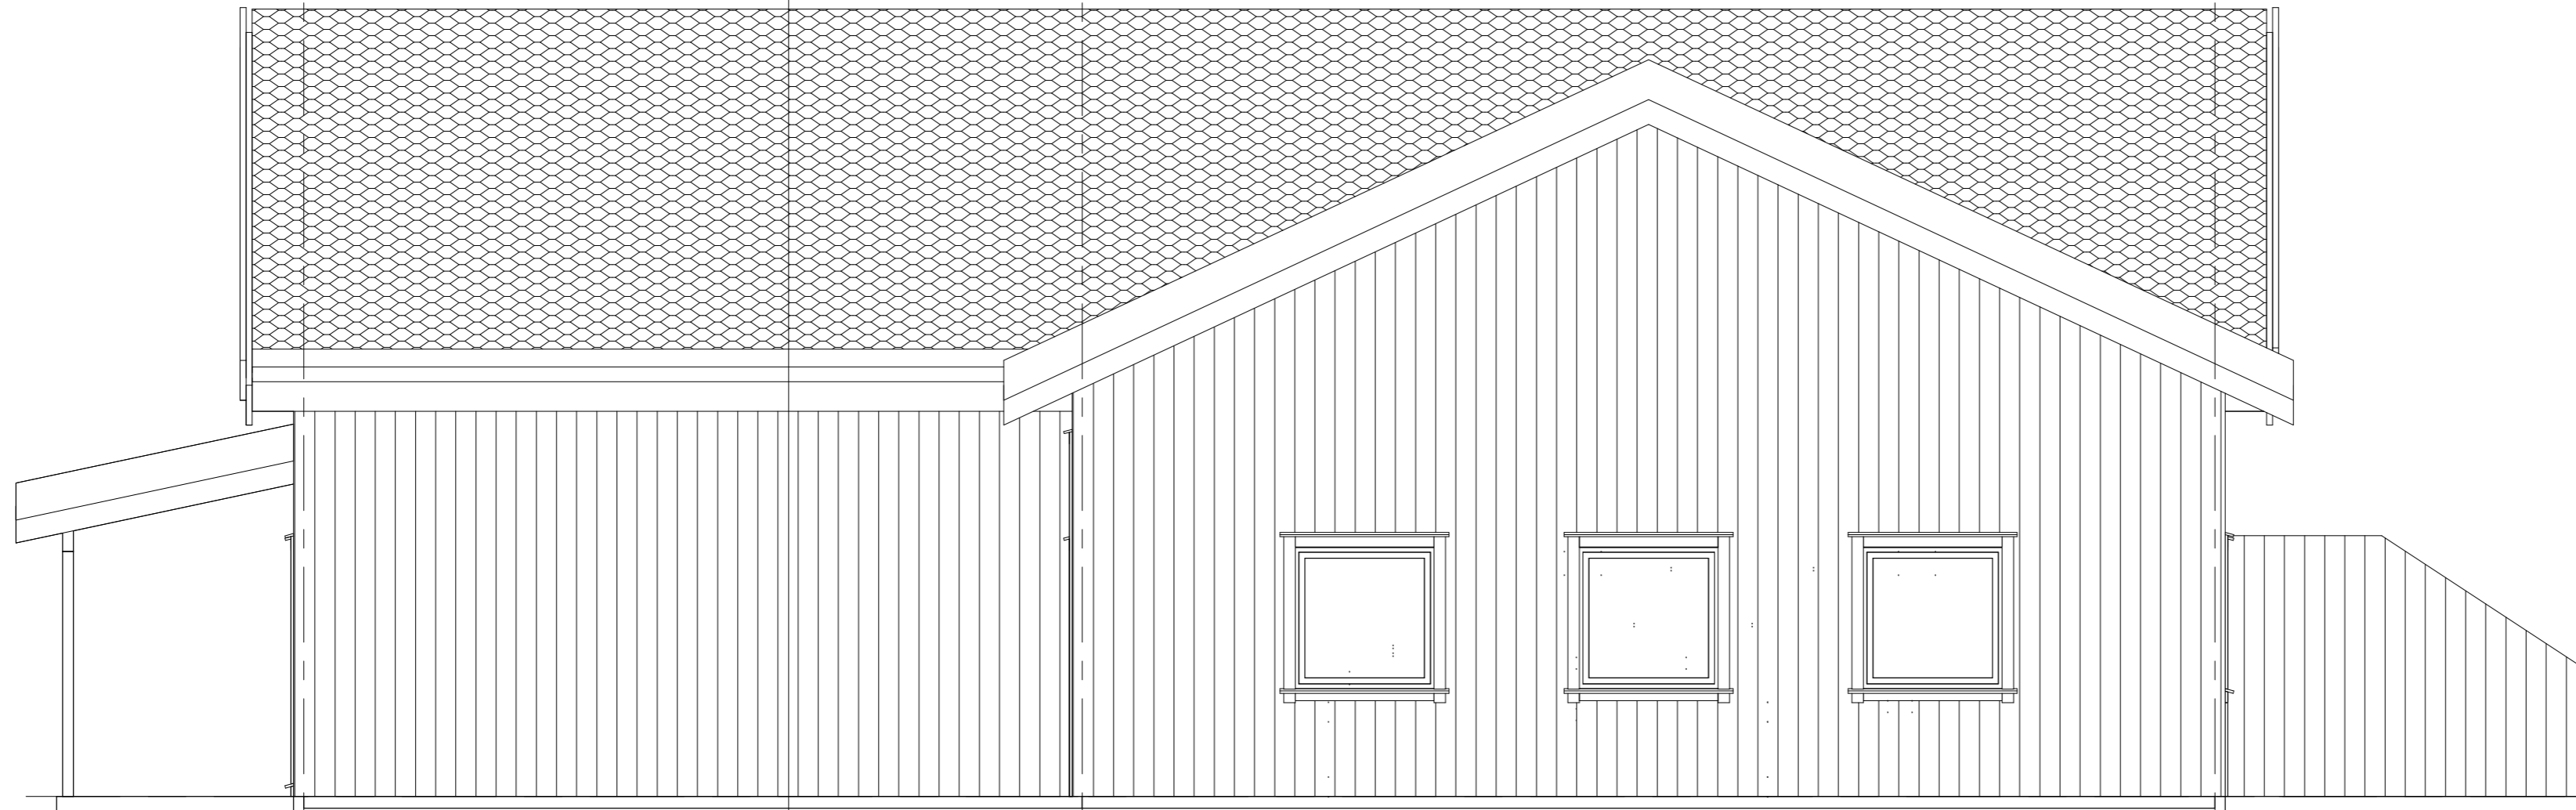

Tegningsnummer	Revisjon
A-40-00-05	F01

PLAN 01
0,00 m

1
A-40-00-02

Rev	Dato	Beskrivelse	Utarbeidet	Fagkontroll	Godkjent
F01	2015-07-22	For anskaffelse	Bjrsu	Darnel	

Dette dokumentet er utarbeidet av Norconsult AS som del av det oppdraget som fremgår nedenfor. Opphavretten tilhører Norconsult AS. Dokumentet må bare benyttes til det formål som oppdragsavtalen beskriver, og må ikke kopieres eller gjøres tilgjengelig på annen måte eller i større utstrekning enn formålet tillater.

Engerdal kommune	Måsstokk (gitt av AS)
	1 : 50

Ambulansestasjon Drevsjø
Fasade vest

Norconsult	Oppdragsnummer	Tegningsnummer	Revisjon
	5150039	A-40-00-05	F01