


1
A-40-00-02

1

2

3

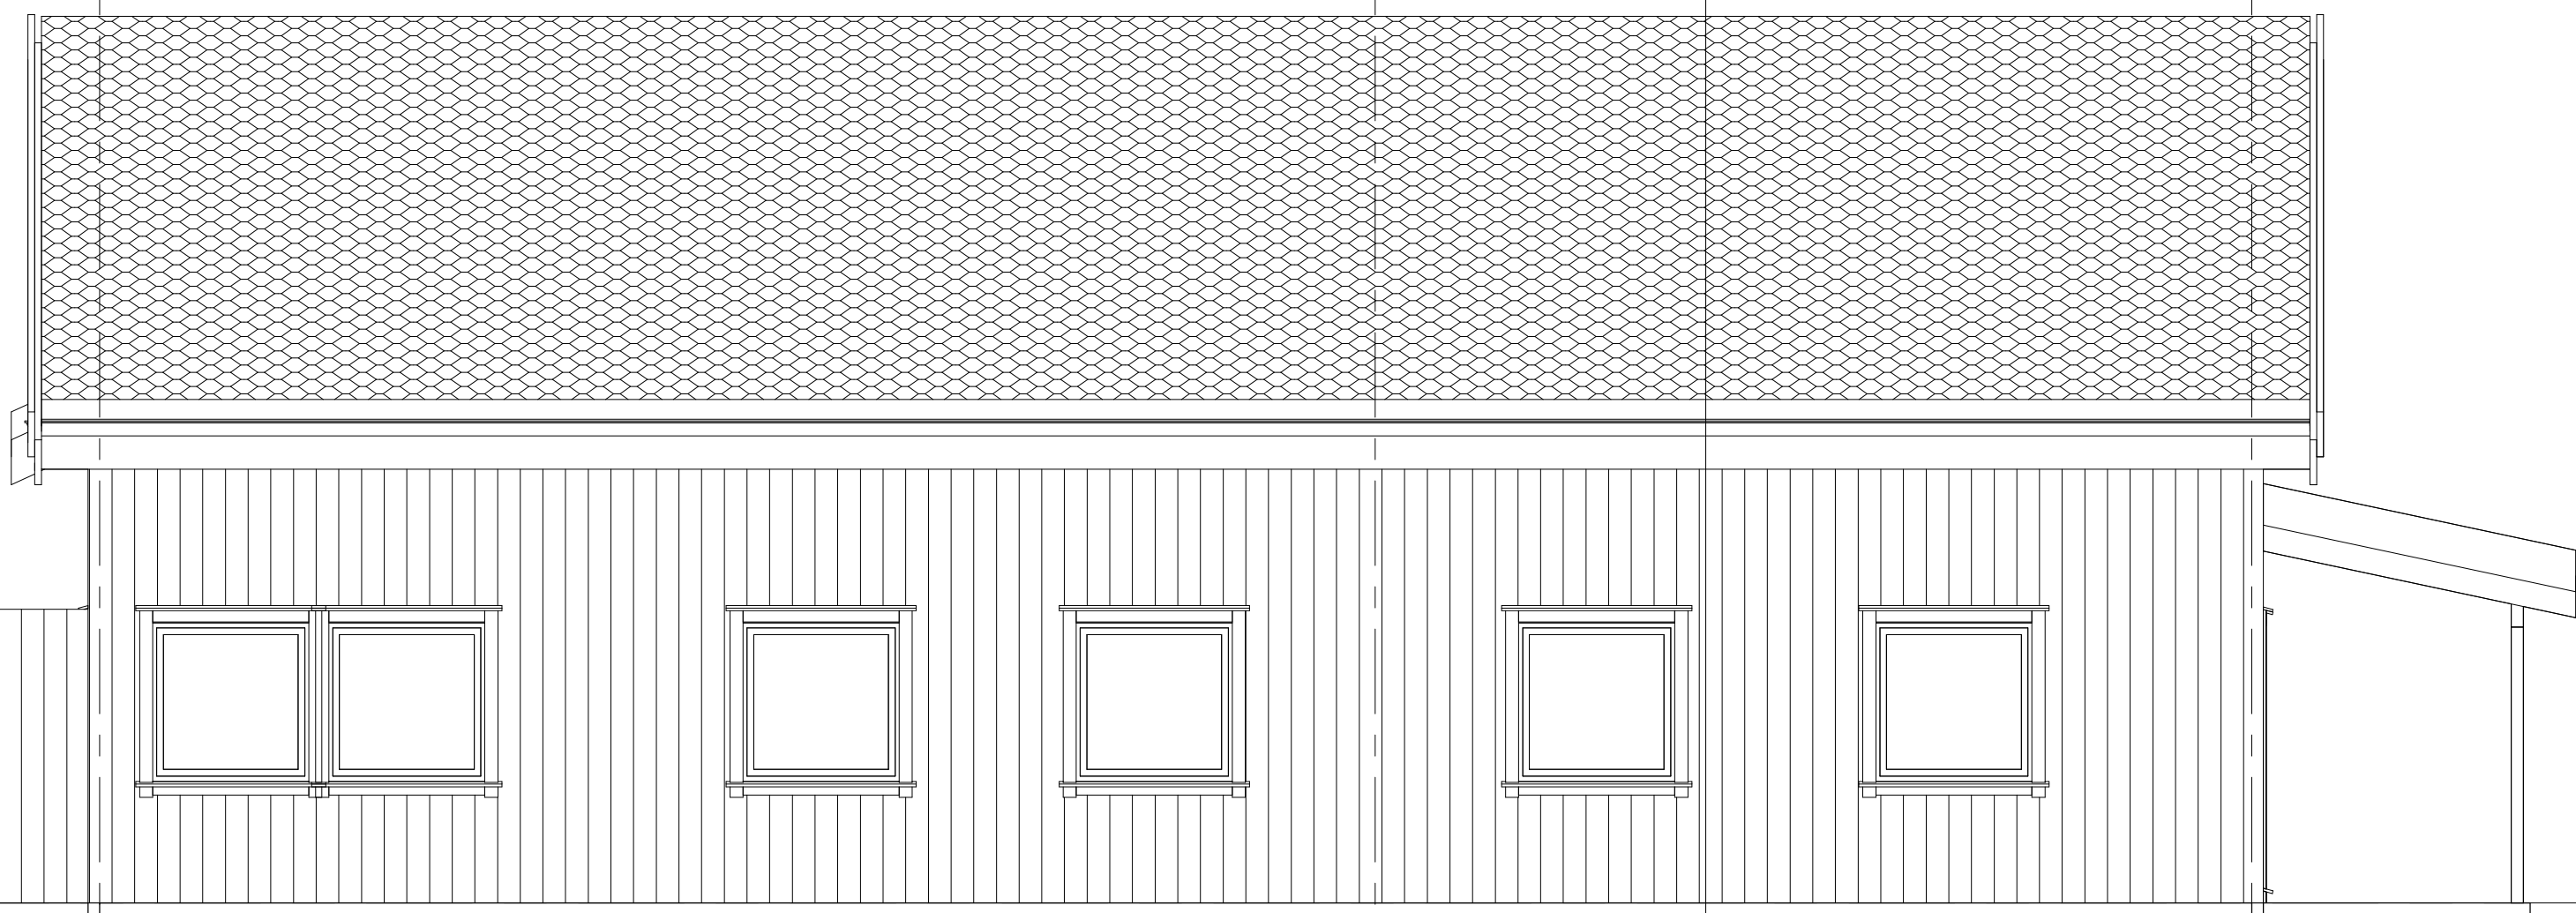

Tegningsnummer	Revisjon
A-40-00-06	F01

PLAN 01
0,00 m

1
A-40-00-02

F01	2015-07-22	For anskaffelse		Bjrsu	Darnel	
Rev.	Dato	Beskrivelse	Utarbeidet	Fagkontroll	Godkjent	
<small>Dette dokumentet er utarbeidet av Norconsult AS som del av det oppdraget som fremgår nedenfor. Opphavretten tilhører Norconsult AS. Dokumentet må bare benyttes til det formål som oppdragsbestillingen beskriver, og må ikke kopieres eller gjøres tilgjengelig på annen måte eller i større utstrekning enn formålet tillater.</small>						Målestokk (gitt av AS)
Engerdal kommune					1 : 50	
Ambulansestasjon Drevsjø Fasade øst						
Norconsult	Oppdragsnummer	Tegningsnummer	Revisjon			
	5150039	A-40-00-06	F01			