


ØVRE DEL IDRETTSHALL 43
 Gymsal
 Ikke renhold
 1018,4 m²



Område 1: Frekvens Daglig Renhold

1 ganger/uke
 Ikke renhold

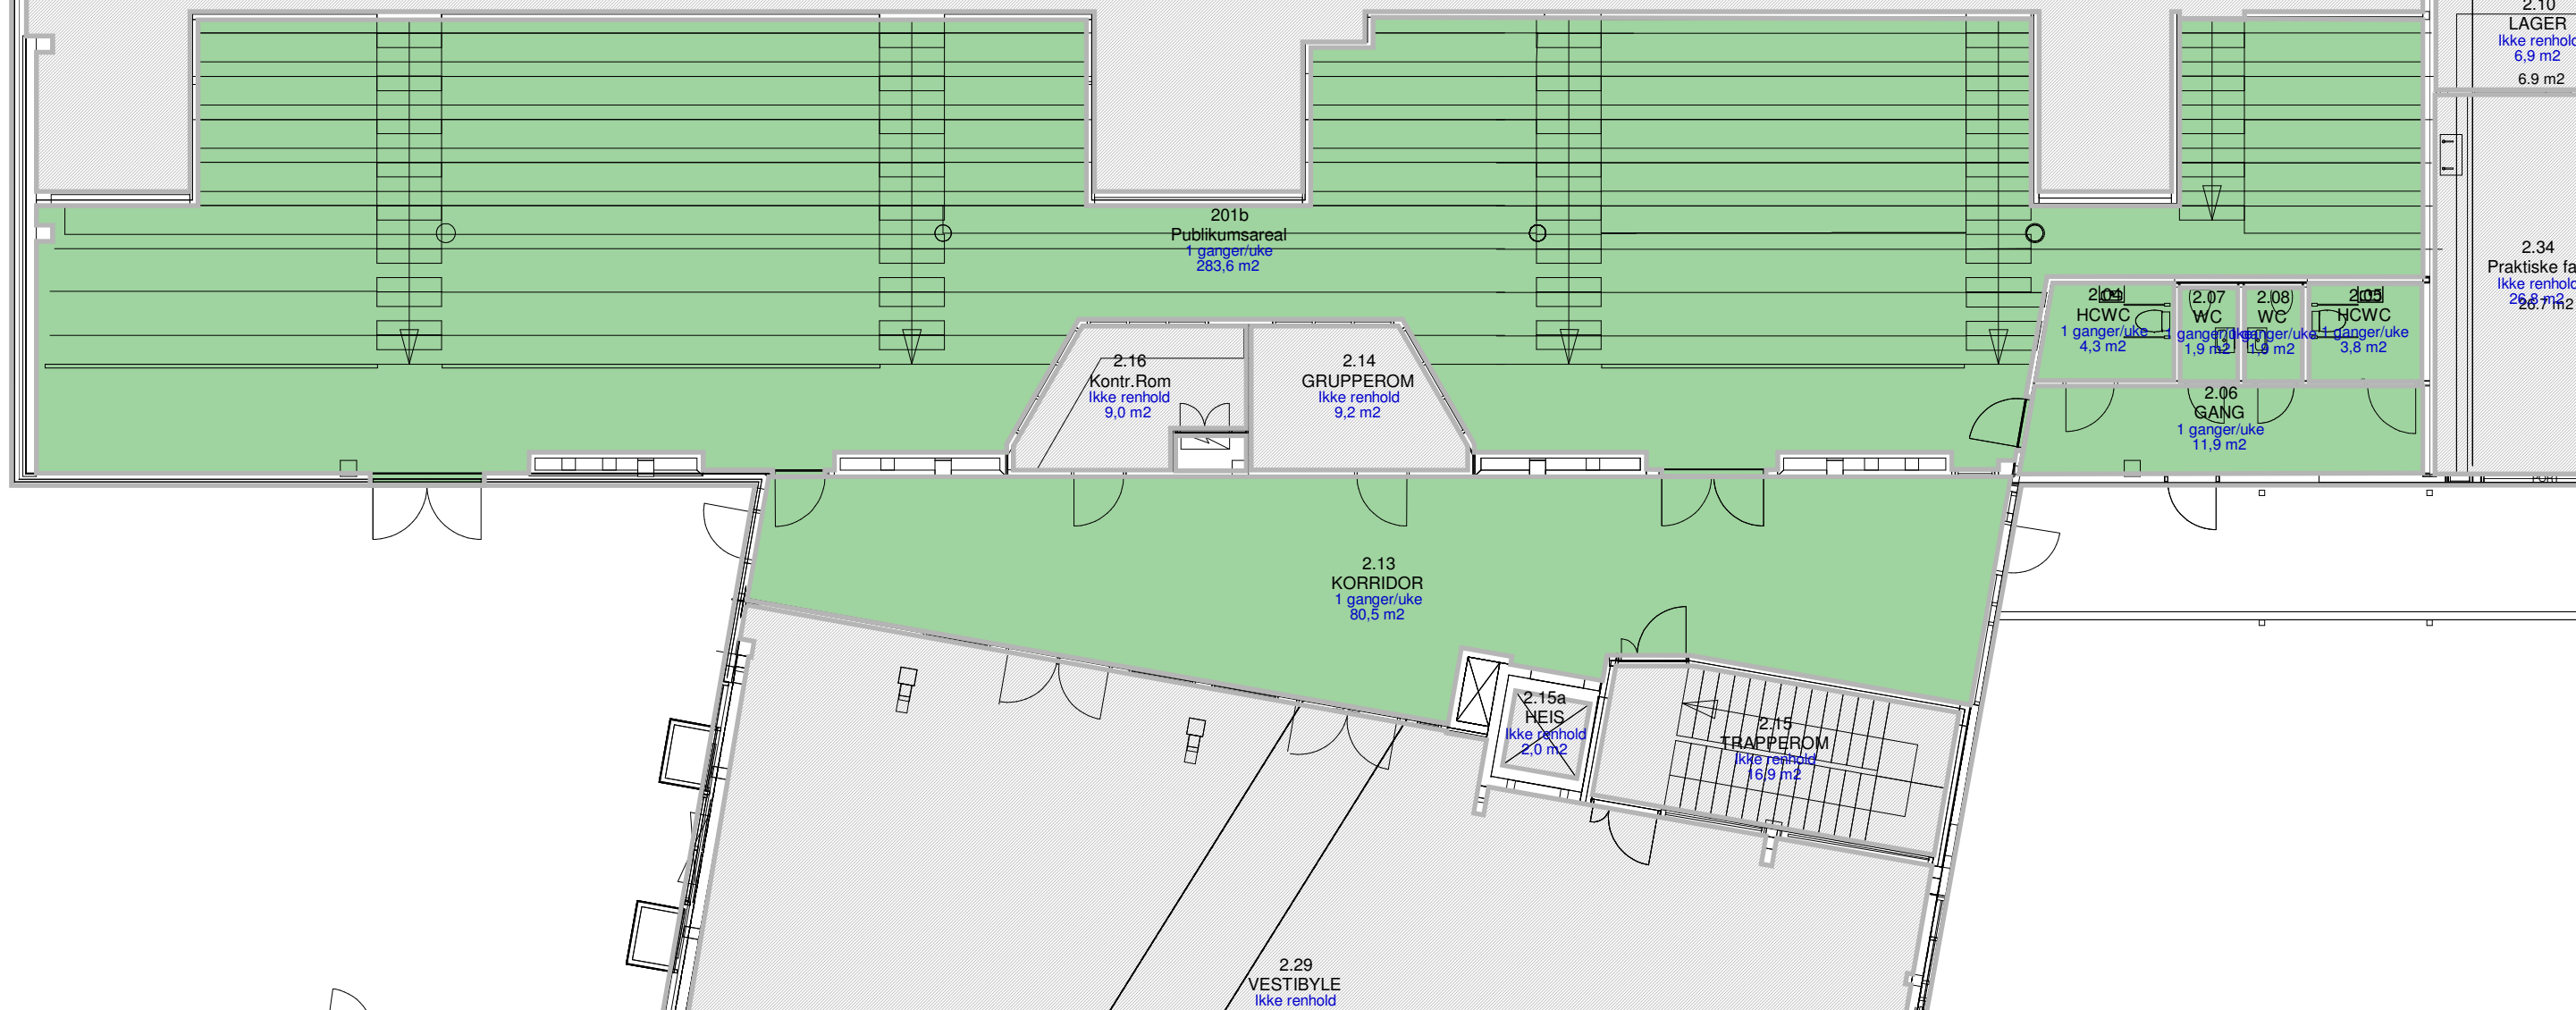

Karusshallen 2 etg	9265201	TEGN.NR. (000) 000
Bygg A		MÅL 1:125
Karusshallen	Kristiansand kommune	DATO 15.07.2015
		SIGN NN
		JONATHAN FDV