



GRØFTESNITT PS4 FRAMDAL  
Sett mot land

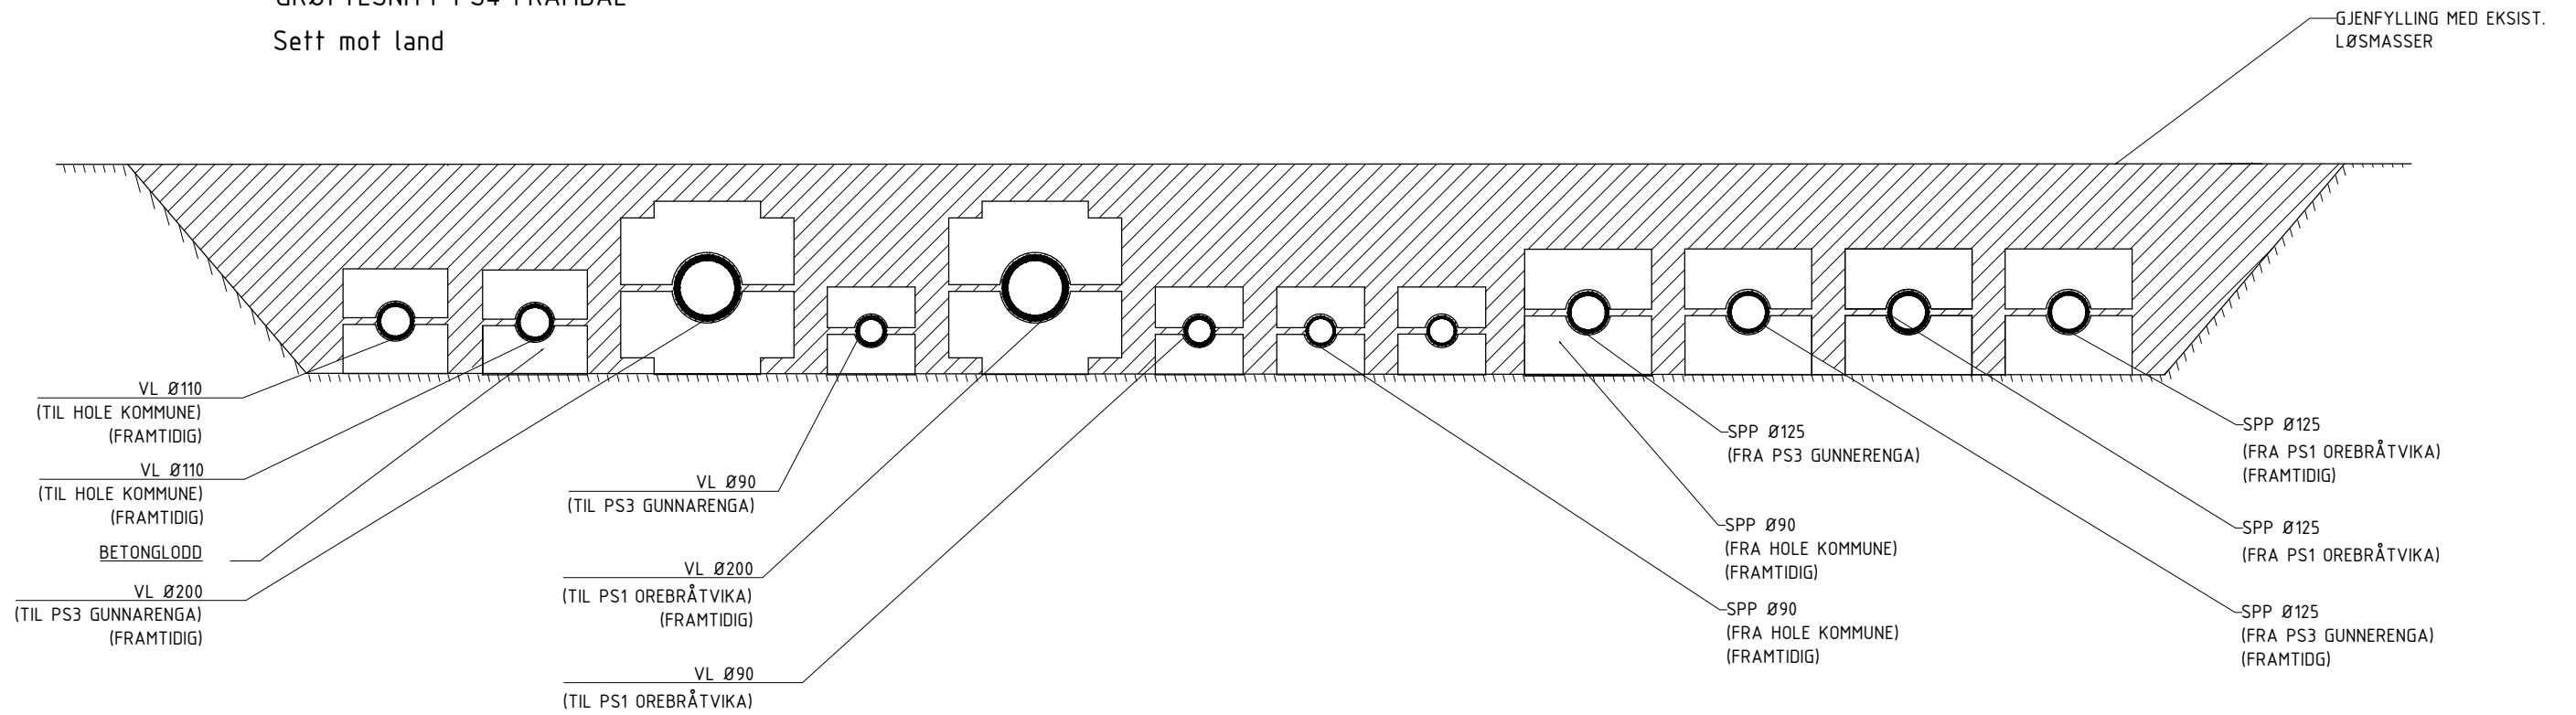

GRØFTESNITT PS3 GUNNERENGA  
Sett mot land

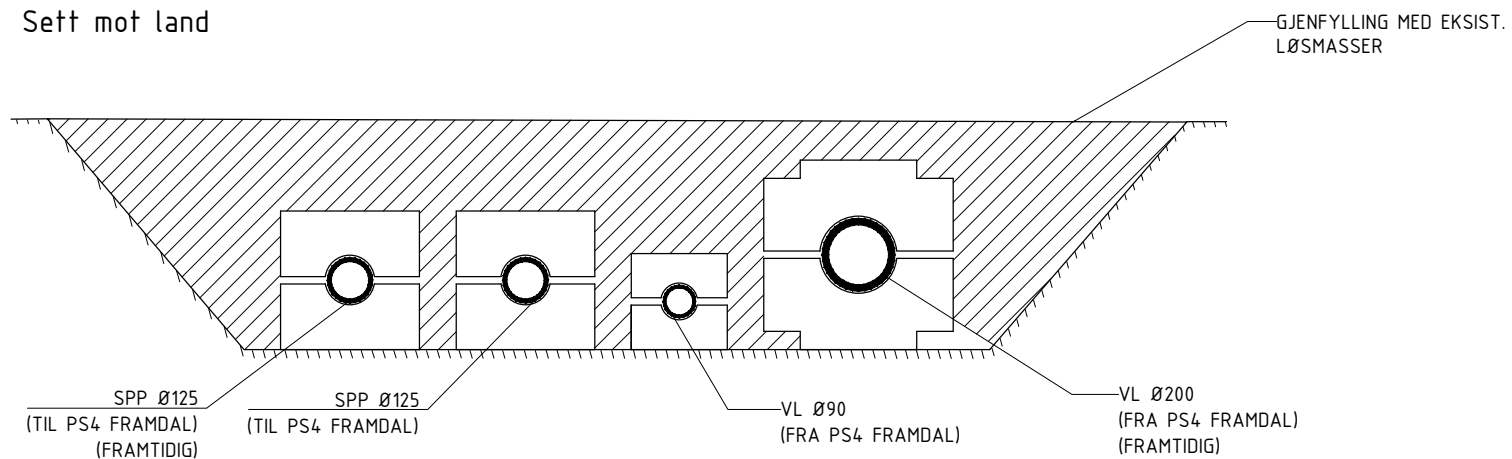

MERKNADER:

- ALLE LEDNINGER I PE100 SRD11
- ALLE FREMTIDIGE LEDNINGER AVSLUTTES UTENFOR MARBAKKEN

Rev.	Dato	Revideringen gjelder	Nr.	Saksb.	Sidem.k.	Oppdr.a.
RINGERIKE KOMMUNE			Tegnet av	JAHA	Saksbehandler	HVKR
Tilknytning av KUR-anlegg Sjøledninger i Steinsfjorden			Sidemanskontr.	QLSO	Oppdragsansvarlig	GK
Detaljtegninger landtak Grøftesnitt ved bruk av betonglodd på rør PS4 Framdal og PS3 Gunnerenga			Fag	VA	Målestokk	A1 1:10 A3 1:20
			Dato	29.06.2015		
Oppdragsnr. A043984			Status		TILBUDSTEGNING	
Tegning nr.			Rev.		UV-10	

**COWI**

