




GRØFTESNITT PS1 OREBRÅTVIKA
Sett mot land

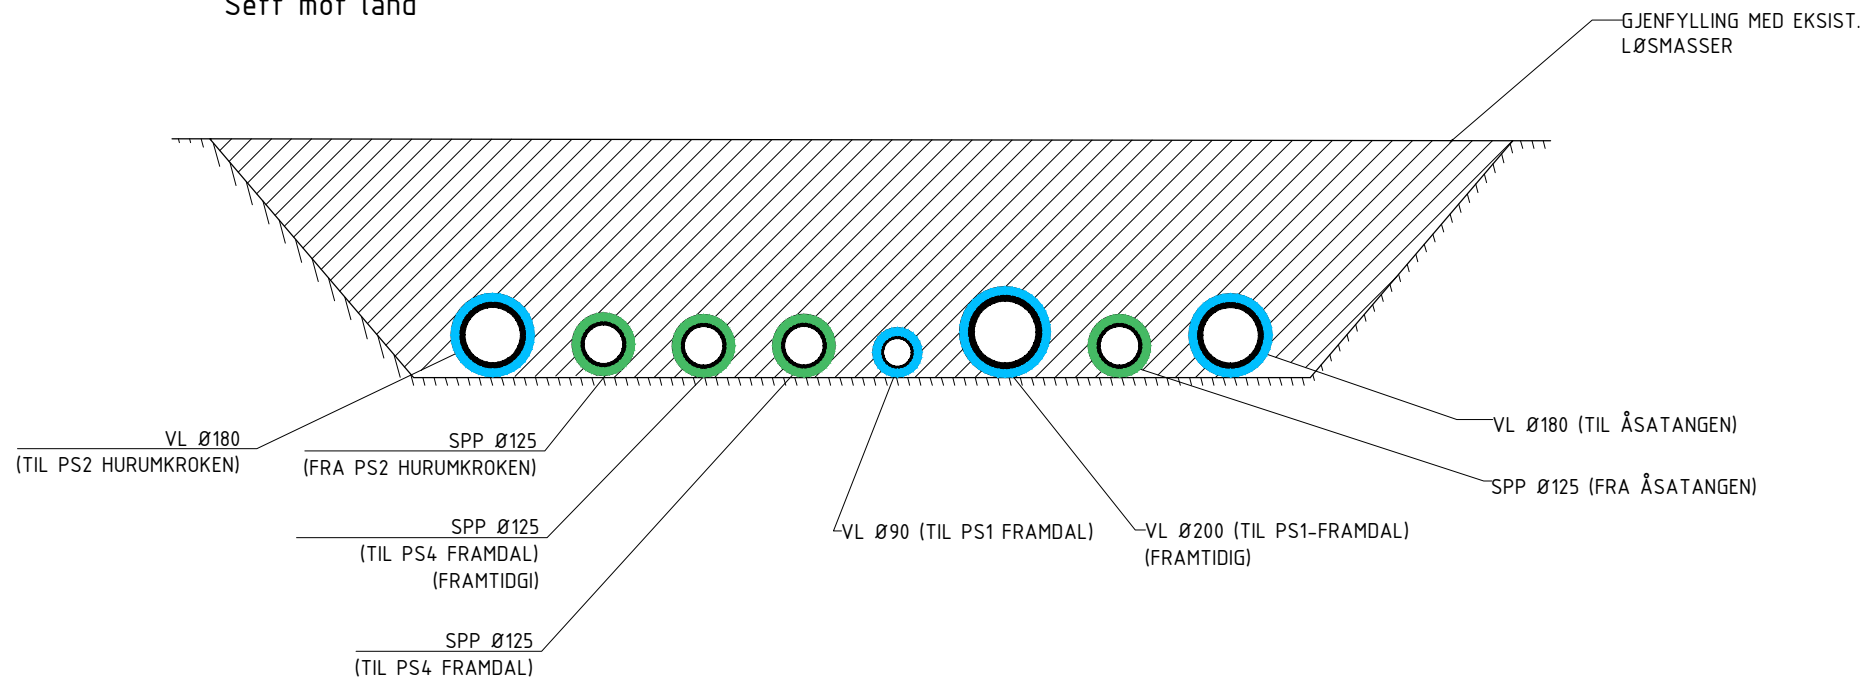

GRØFTESNITT PS2 HURUMKROKEN
Sett mot land

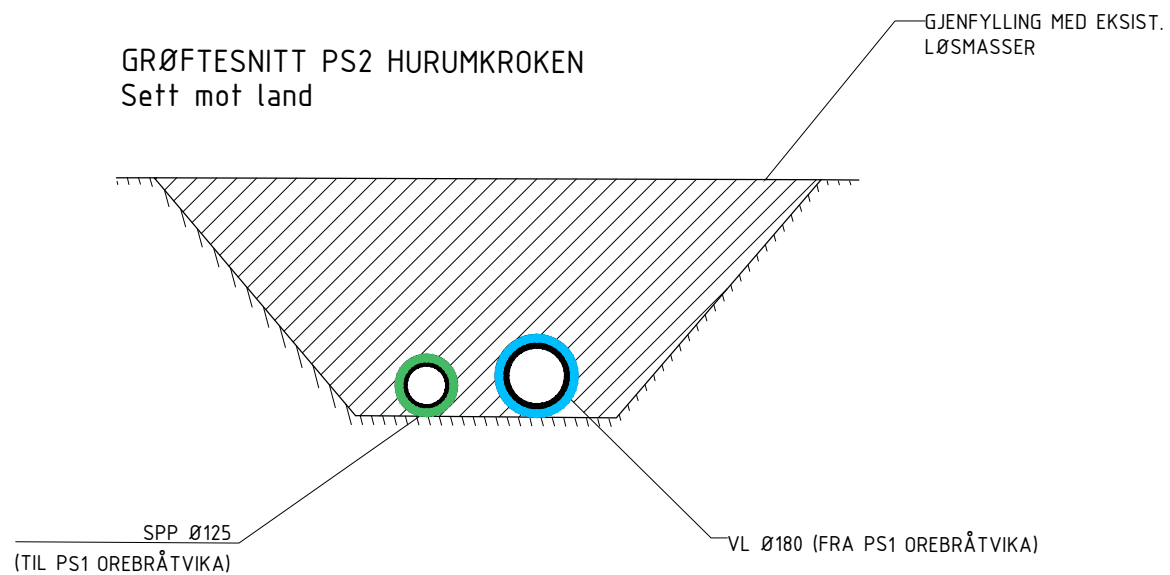

GRØFTESNITT ÅSATANGEN
Sett mot land

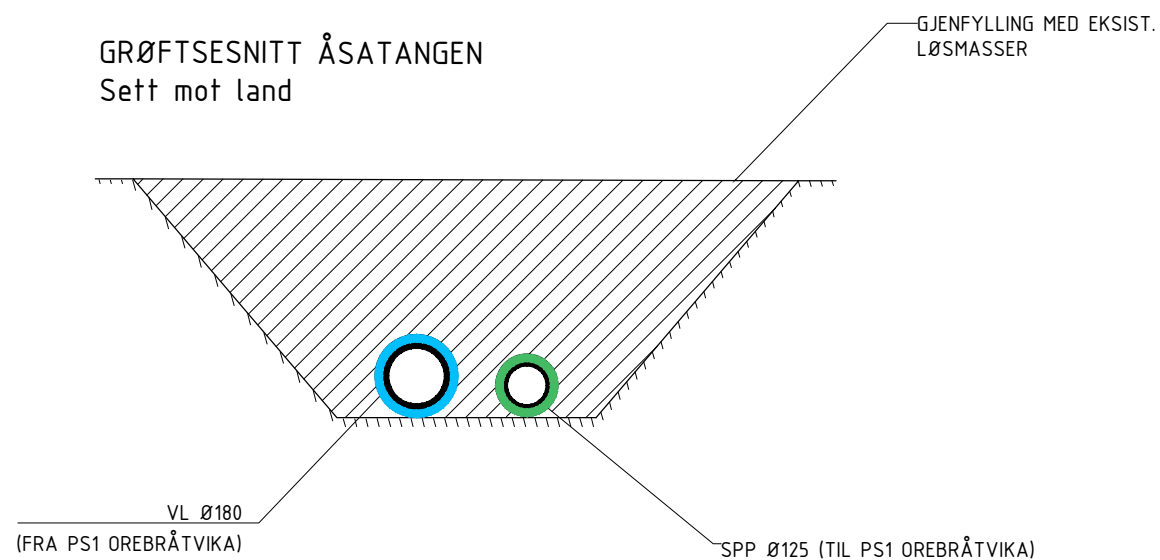

MERKNADER:

- ALLE LEDNINGER I PE100 SRD11
- ALLE FREMTIDIGE LEDNINGER AVSLUTTES UTENFOR MARBAKKEN
- ALLE LEDNINGER HAR ISOLASJON/MINERALFYLL FOR OPPFYLLLE ANGITT VEKTING (LFG%)

Rev.	Dato	Revideringen gjelder	Nr.	Saksb.	Sidem.k.	Oppdr.a.
RINGERIKE KOMMUNE			Tegnet av	JAHA	Saksbehandler	HVKR
Tilknytning av KUR-anlegg Sjølendinger i Steinsfjorden			Sidemansktr.	OSLO	Oppdragsansvarlig	GK
Detaljtegninger landtak			Fag	VA	Målestokk	A1 1:10 A3 1:20
Grøftesnitt ved bruk av mineralfyllt kappe på rør PS1 Orebråtvika, PS2 Hurumkroken og Åsatangen			Dato	29.06.2015		
Oppdragsnr. A043984			Status		TILBUDSTEGNING	
Tegning nr.			Rev.		UV-13	

COWI

