



1:100 Fasade Vest

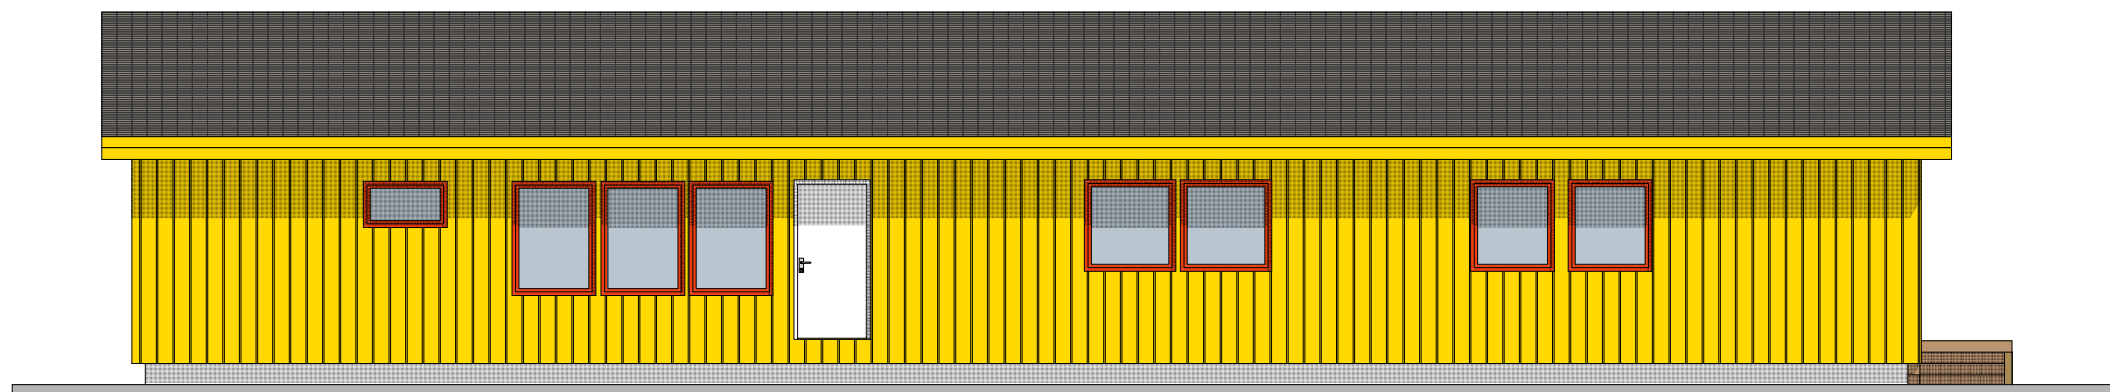

1:100 Fasade Nord

Oteren barnehage

Tiltakshaver: Storfjord kommune

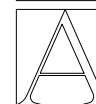

Prosjekterende: Arkitektkontoret Amundsen AS
Postboks 101, 9251 Tromsø
pa@arkitektamundsen.no
Tel: 77 60 69 90

Tegning Fasade Nord og Vest	Sak 2015-1077		Prosjektnummer 15.22
	Mål 1:100	Dato 03.09.2015	Rev.
	Tegn.nr. A40-01		