


1:100 Fasade Øst

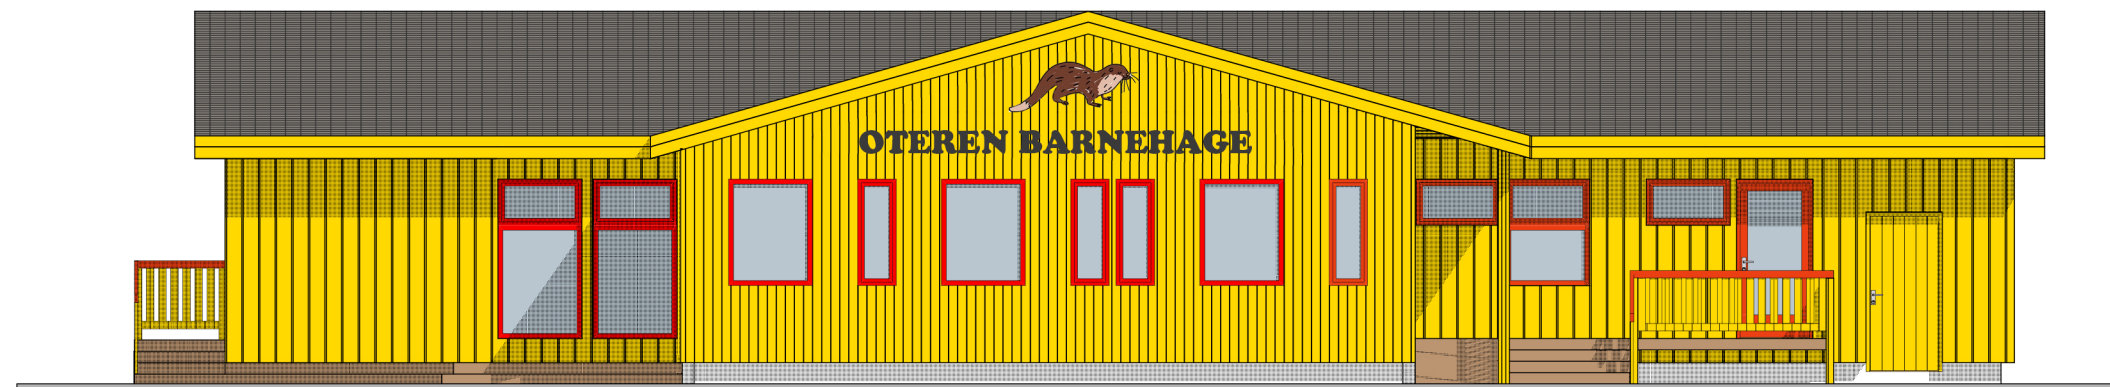

1:100 Fasade Sør

## Oteren barnehage

Tiltakshaver: Storfjord kommune



Prosjekterende: Arkitektkontoret Amundsen AS  
Postboks 101, 9251 Tromsø

Tel: 77 60 69 90

pa@arkitektamundsen.no

Sak 2015-1077

Prosjektnummer 15.22

Mål 1:100 Dato 03.09.2015

Tegning  
Fasade Sør og Øst

Tegn.nr. A40-02

Rev. .