




S1, høyde ca. 2,4m:

- 1 stk Ø1000/12000 Optikum variant Y Ø200 H=700
- 1 stk overgang BTG Ø1000/1200 H=120
- 1 stk kumring BTG Ø1200 H=1000
- 1 stk eksentrisk kjegle BTG Ø1200 H=500
- 1 stk justering Ø650 H=150 for tilpassing
- 1 stk dempering
- 1 stk støttering Ø650
- 1 stk Ø200/160 PVC SN8 eksentrisk overgang
- 1 stk Ø160/110 PVC SN8 eksentrisk overgang
- 2 stk Ø200 PVC SN8 langbend 45°
- 2 stk Ø110 PVC SN8 langbend 45°
- 2 stk Ø200 PVC SN8 dobbelt muffe
- 1 stk Ø200 PVC SN8 løpe muffe
- 1 stk Ø110 PVC SN8 løpe muffe
- 1 stk Ø200 PVC ters
- 1 stk Ø200 forblendingsskjold høyre side
- 1 stk Ø650 SJK-løkk og fast ramme

Rev.	Dato	Revideringen gjelder	Nr.	Saksb.	Sidem.k.	Oppdr.a.
Rendalen kommune			Tegnet av ELGO		Saksbehandler ELGO	
VA sanering Bergset			Sidemannskontr. JAND		Oppdragsansvarlig JAND	
Kumtegning S1			Fag VA		Målestokk 1:50 A3	
			Dato 31.07.15			
 			Oppdragsnr. A071363		Status Anbudstegning	
			Tegning nr.		Rev.	
			H02-1			

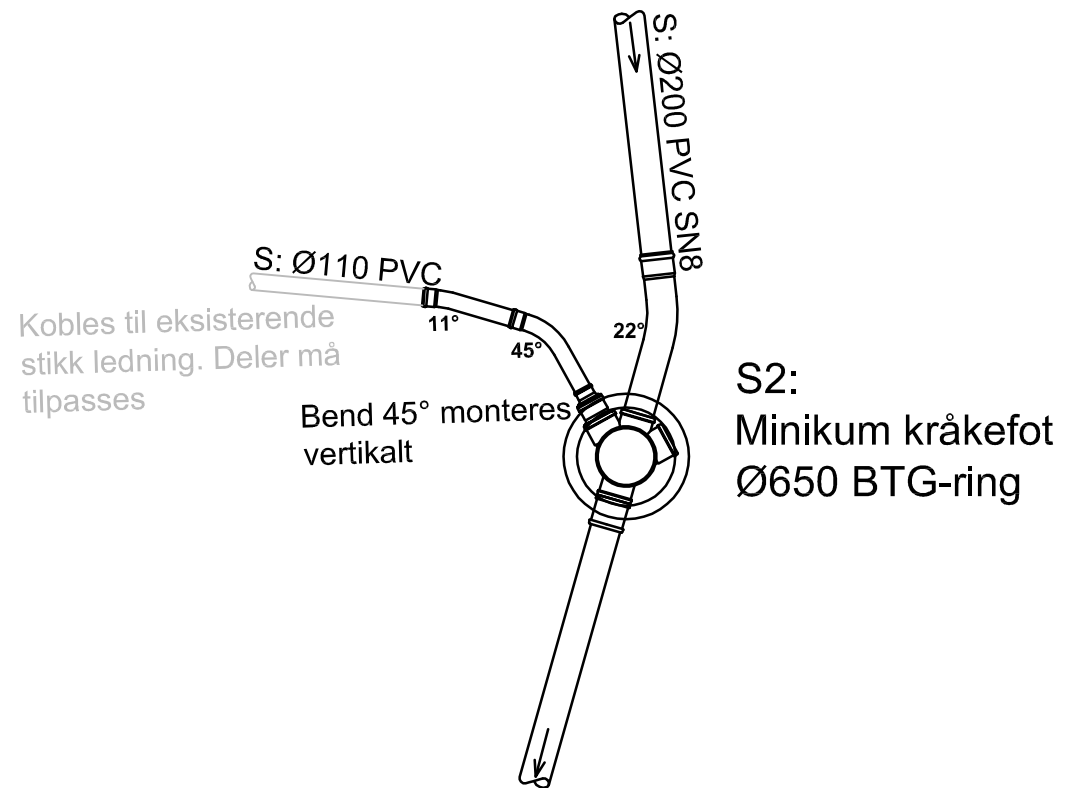


S2, høyde ca. 2,2m:

- 1 stk Ø400 minikum kråkefot for 200 PVC-rør med 400 stigerør og lokk for stigerør
- 1 stk Ø650 betong bunnring med utsparring for 400 stigerør, h=500
- 1 stk dempering
- 1 stk Ø650 SJK-lokk og fast ramme
- 1 stk Ø200/160 PVC eksentrisk overgang
- 1 stk Ø160/110 PVC eksentrisk overgang
- 1 stk Ø200 PVC langbend 22°
- 1 stk Ø110 PVC langbend 45°
- 1 stk Ø110 PVC langbend 11°
- 1 stk Ø200 PVC løpe mufte
- 1 stk Ø200 ters

Rev.	Dato	Revideringen gjelder	Nr.	Saksb.	Sidem.k.	Oppdr.a.
Rendalen kommune			Tegnet av ELGO		Saksbehandler ELGO	
VA sanering Bergset			Sidemannskontr. JAND		Oppdragsansvarlig JAND	
Kumtegning S2			Fag VA		Målestokk 1:50 A3	
			Dato 31.07.15			
			Oppdragsnr. A071363		Status Anbudstegning	
			Tegning nr. H02-2		Rev.	

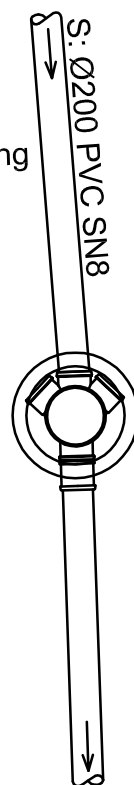

3° grader retningsending
tas over 3 rørlengder




S3:
Minikum kråkefot
Ø650 BTG-ring

S3, høyde ca. 2,4m:

- 1 stk Ø400 minikum kråkefot for 200 PVC-rør med 400 stigerør og lokk for stigerør
- 1 stk Ø650 betong bunnring med utsparing for 400 stigerør, h=500
- 1 stk dempering
- 1 stk Ø650 SJK-lokk og flytende ramme
- 1 stk Ø200 PVC SN8 løpe muffe
- 1 stk Ø200 PVC kumplugg høyre m/ters
- 1 stk Ø200 PVC kumplugg venstre m/ters



Rev.	Dato	Revideringen gjelder	Nr.	Saksb.	Sidem.k.	Oppdr.a.
A	05.08.15	Byttet kumtype, justeringer		ELGO	JAND	JAND
Rendalen kommune			Tegnet av ELGO		Saksbehandler ELGO	
VA sanering Bergset			Sidemannskontr. JAND		Oppdragsansvarlig JAND	
Kumtegning S3			Fag VA		Målestokk 1:50 A3	
			Dato 31.07.15			
 			Oppdragsnr. A071363		Status Anbudstegning	
			Tegning nr. H02-3		Rev. A	

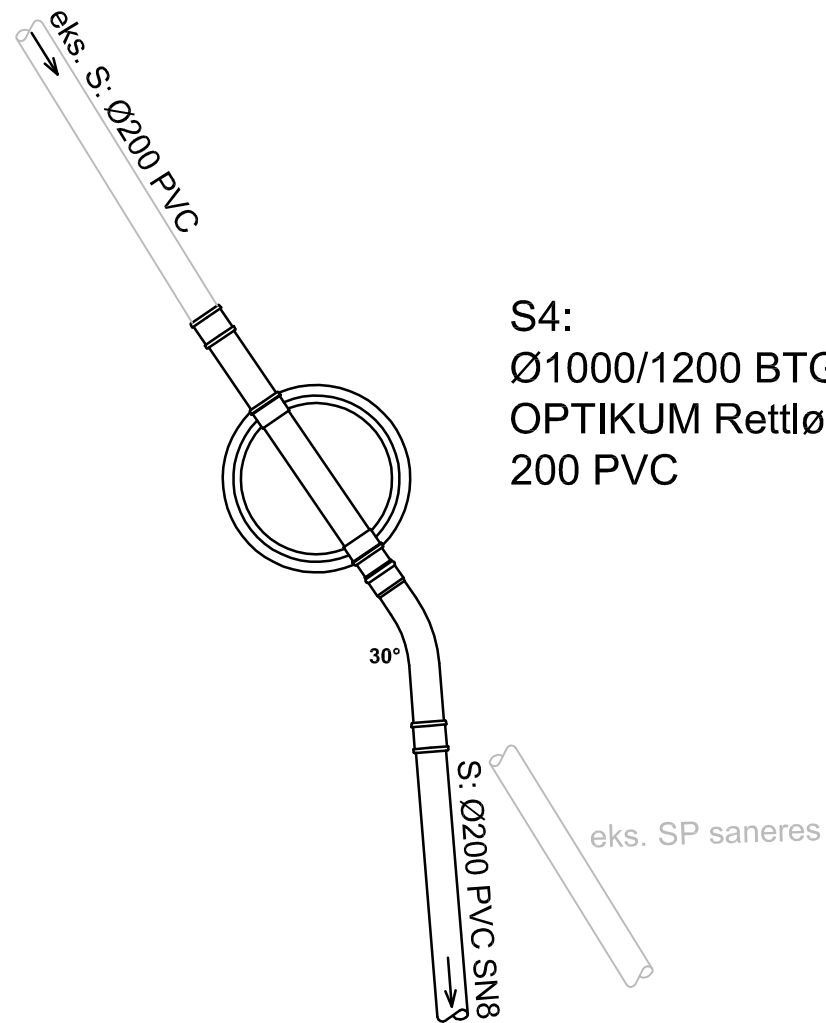Kobles til eksisterende stikk ledning. Deler må tilpasses



S4, høyde ca. 2,2m:

- 1 stk Ø1000/12000 Optikum rettløp Ø200 H=700
- 1 stk overgang BTG Ø1000/1200 H=120
- 1 stk kumring BTG Ø1200 H=500
- 1 stk kumring BTG Ø1200 H=300
- 1 stk eksentrisk kjegle BTG ø1200 H=500
- 1 stk justering Ø650 H=100 for tilpassing
- 1 stk dempering
- 1 stk støttering Ø650
- 1 stk Ø650 SJK-løkk og fast ramme
- 1 stk Ø200 PVC SN8 langbend 30°
- 1 stk Ø200 PVC SN8 løpe muffe

Rev.	Dato	Revideringen gjelder	Nr.	Saksb.	Sidem.k.	Oppdr.a.
Rendalen kommune			Tegnet av ELGO	Saksbehandler ELGO		
VA sanering Bergset			Sidemannskontr. JAND	Oppdragsansvarlig JAND		
Kumtegning S4			Fag VA	Målestokk 1:50 A3		
			Dato 31.07.15			
 			Oppdragsnr. A071363	Status Anbudstegning		
			Tegning nr.	H02-4	Rev.	