
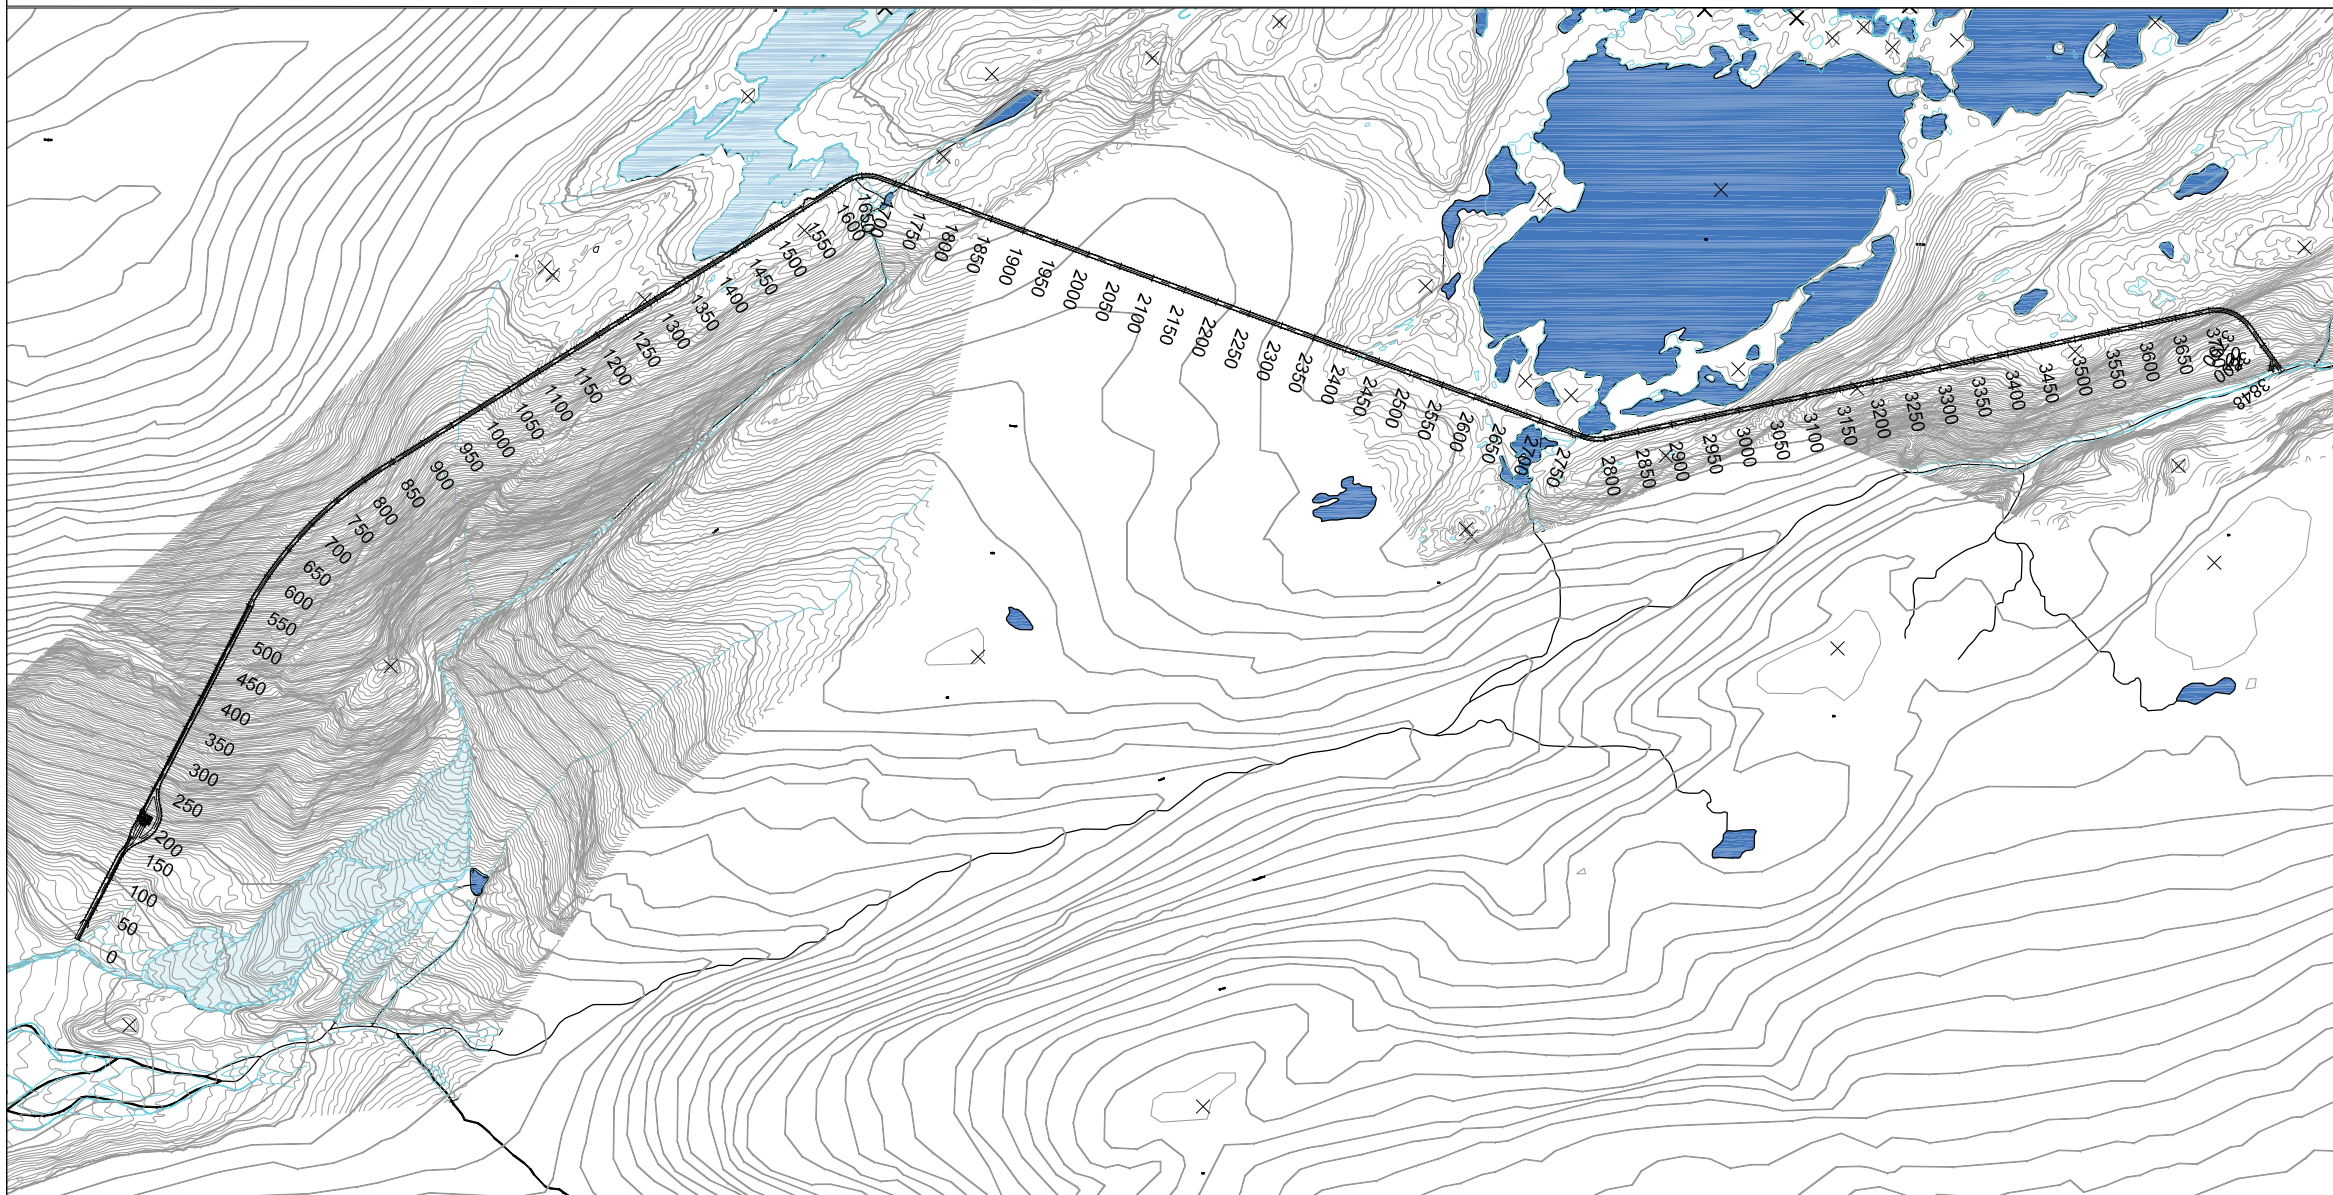


Alignment - Vannvei

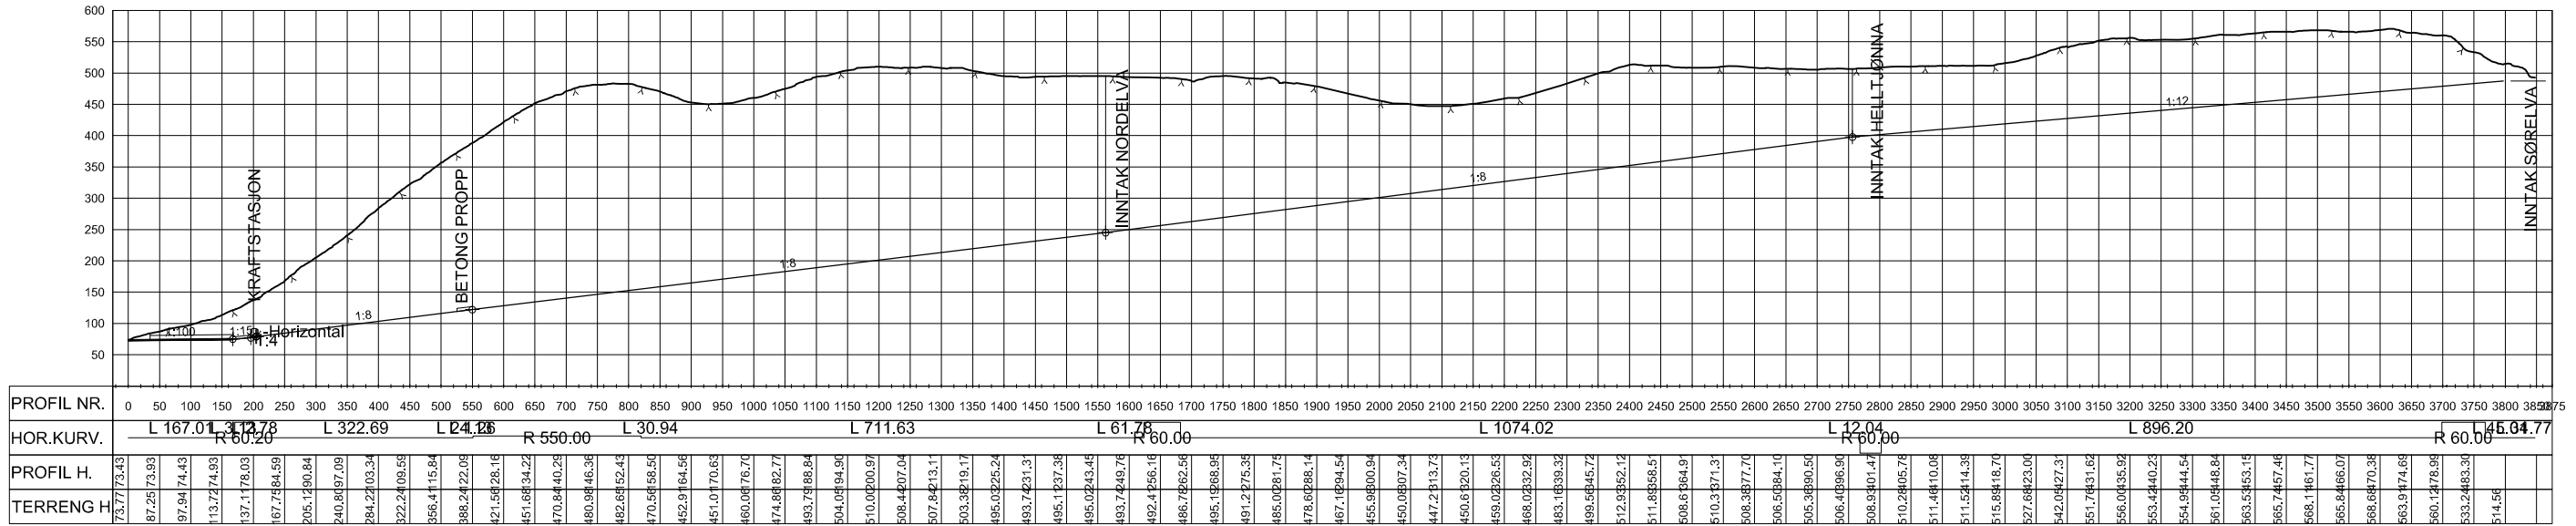

Tegningsnr:	TILLØPS- OG RØRTUNNEL	Dokumentnummer:	11091002-B-60F001-B-00
Tegningsstatus:	ANBUDSTEGNING		

Status	Rev	Ending	Utført	Kont	Ansv	Dato
HELGELAND KRAFT AS			NOMAST	NOARHO	NOARHO	01.09.2019
VASSENDEN KRAFTVERK			Målestokk:	1:5500	Format:	A1
TILLØPS- OG RØRTUNNEL			Oppdragsleder:	Arild Høydal		
PLAN OG LENGDEPROFIL			Oppdragsnr.:	11091002		
<b>SWECO</b>			Deltipr:	Løpenummer:	Status:	Rev:
			B	60F001	B	00