



Prosjekt: **FAGERHOLT SKOLE**
 Oppdragsgiver: **Kristiansand kommune**


Fase: **ANBUDSTEGNING**
 Tegning: **Møbleringsplan 1.etasje del 1**

Oppdragsleder: **KWA**
 Prosjektnr.: **9010040**
 Kontr.: **KWA**
 Tegn.: **SM**

Målestokk: **1:200/A3**
 Dato: **29.09.2015**

Tegn. nr.: **IM01**
 Etg: **01**

Rev.: **A**
 Status:

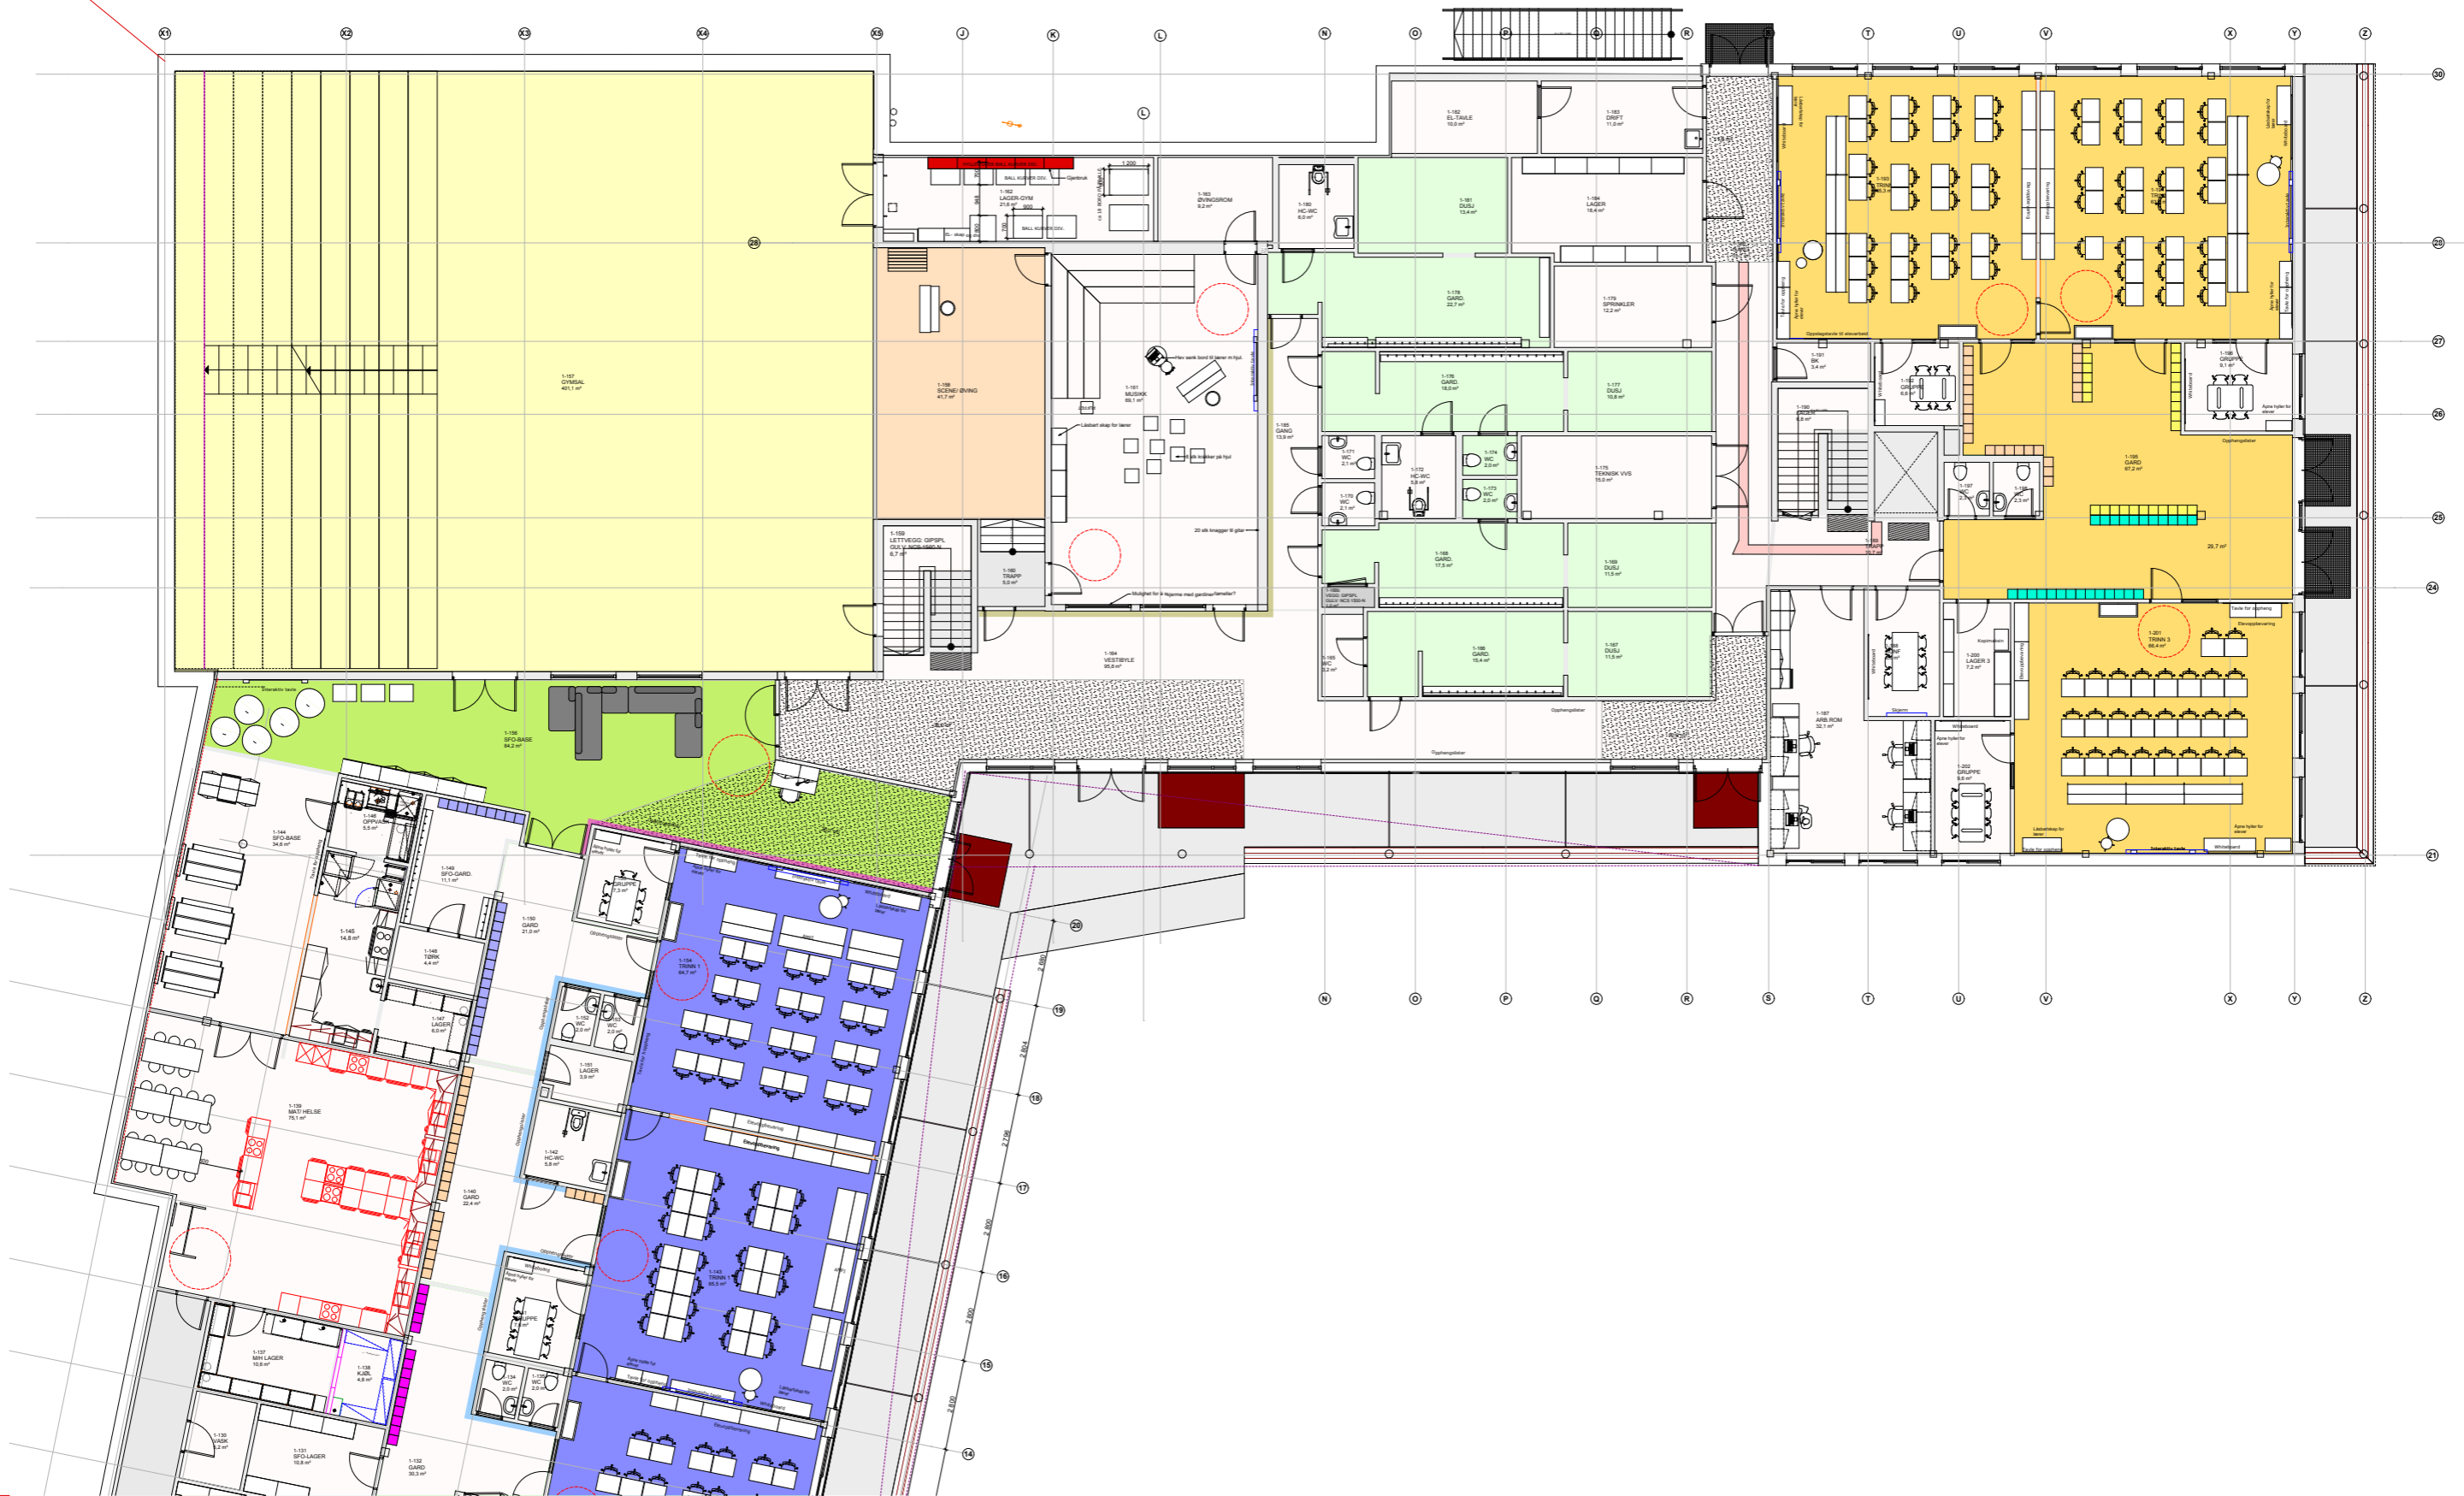

Prosjekt: **FAGERHOLT SKOLE**
 Oppdragsgiver: **Kristiansand kommune**



Fase: **ANBUDSTEGNING**
 Tegning: **Møbleringsplan 1.etasje del 2**

Oppdragsleder:
 KWA
 Prosjektnr.: 9010040

Kontr.: KWA
 Tegn.: SM

Målestokk: 1:200/A3
 Dato: 29.09.2015

Tegn. nr.: IM02 01

Rev.: A
 Status



Prosjekt: **FAGERHOLT SKOLE**
 Oppdragsgiver: **Kristiansand kommune**



Fase: **ANBUDSTEGNING**
 Tegning: **Møbleringsplan 2.etasje del 1**

Oppdragsleder: **KWA**
 Prosjektnr.: **9010040**
 Kontr.: **KWA**
 Tegn.: **SM**

Målestokk: **1:200/A3**
 Dato: **29.09.2015**

Tegn. nr.: **IM01 02**

Rev.: **A**
 Status:



Prosjekt: **FAGERHOLT SKOLE**
 Oppdragsgiver: **Kristiansand kommune**

Fase: **ANBUDSTEGNING**
 Tegning: **Møbleringsplan 2.etasje del 2**


Oppdragsleder:
 KWA
 Prosjektnr.:
 9010040

Kontr.:
 KWA
 Tegn.:
 SM


Målestokk:
 1:200/A3
 Dato:
 29.09.2015

Tegn. nr.:
 IM02 02

Rev.:
 A
 Status

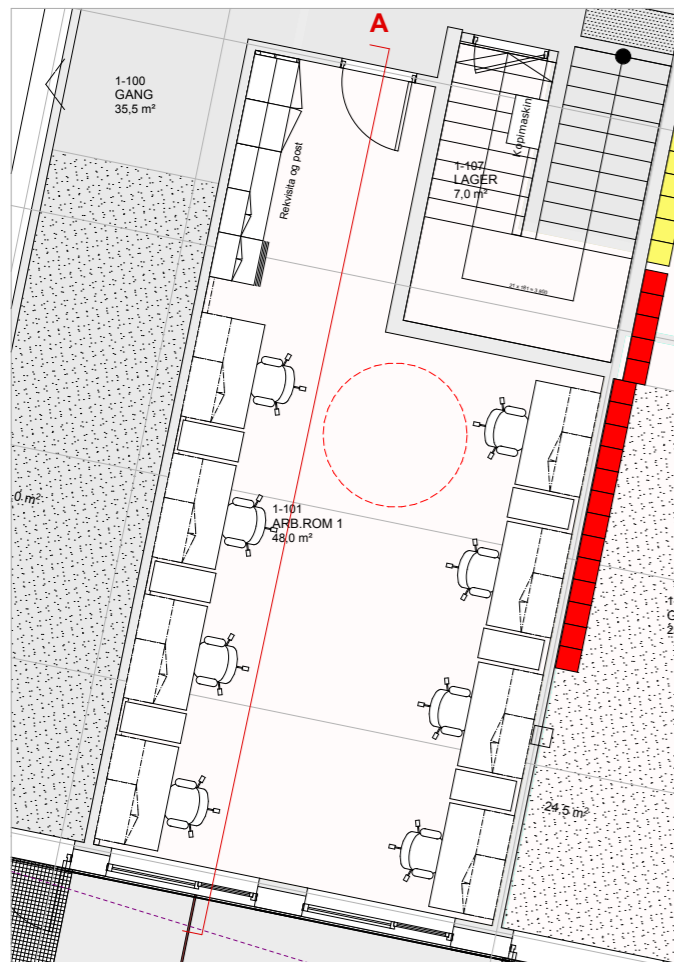

Planutsnitt 1. etasje
M 1:100

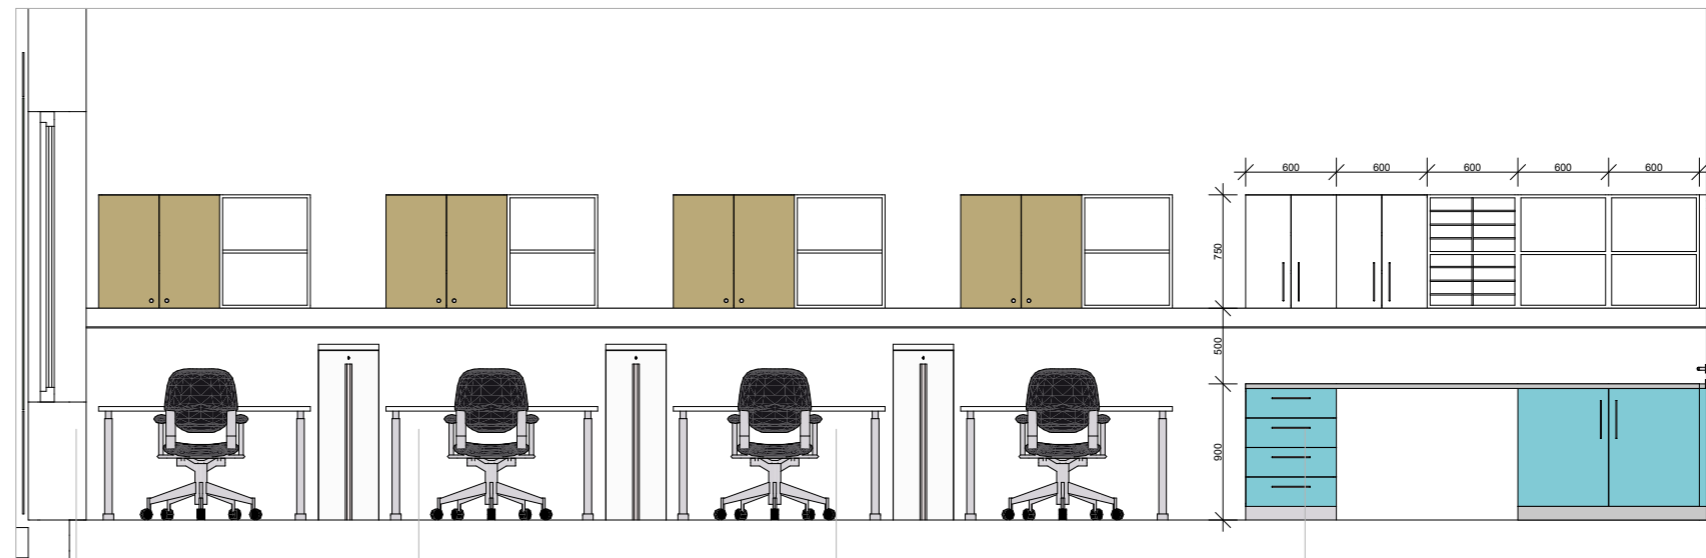


Oppriss A
M 1:50




Illustrasjon




Planutsnitt 1. etasje. Rom 1-101
M 1:50

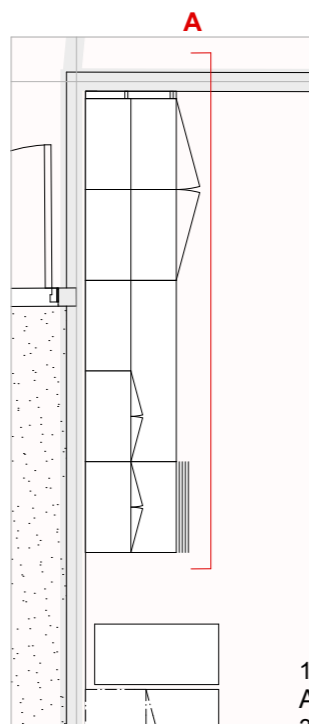


Planutsnitt 1. etasje. Rom 1-187
M 1:50

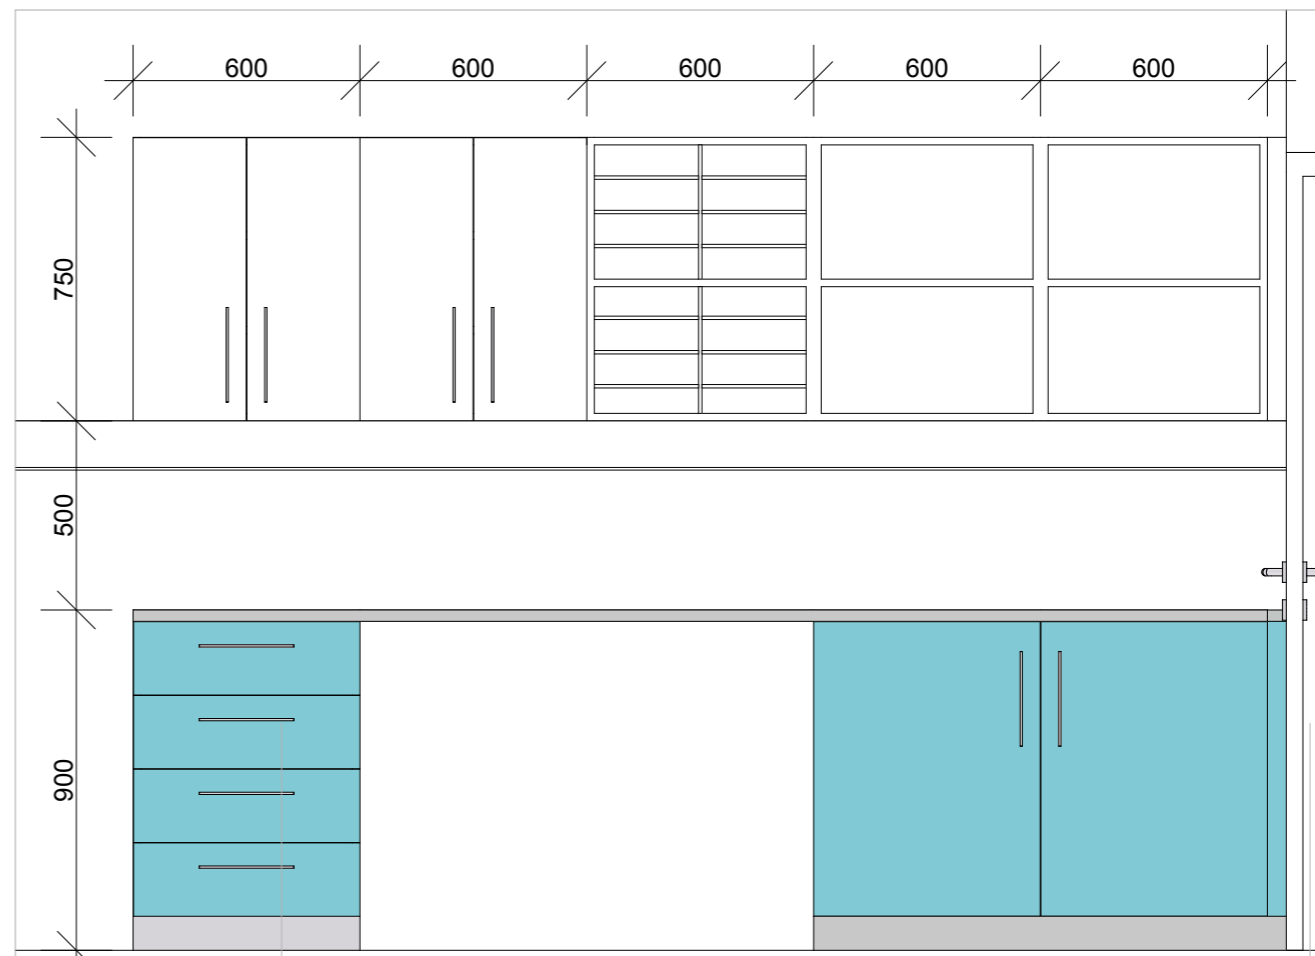



Oppriss A
M 1:20

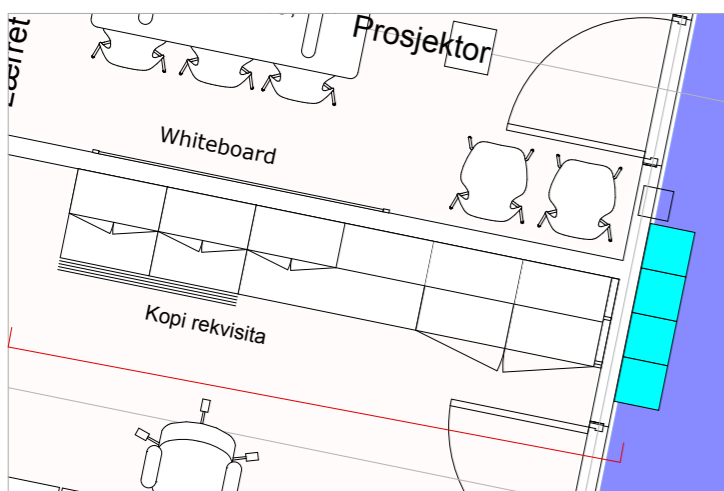

Planutsnitt 2. etasje. Rom 2-126
M 1:50

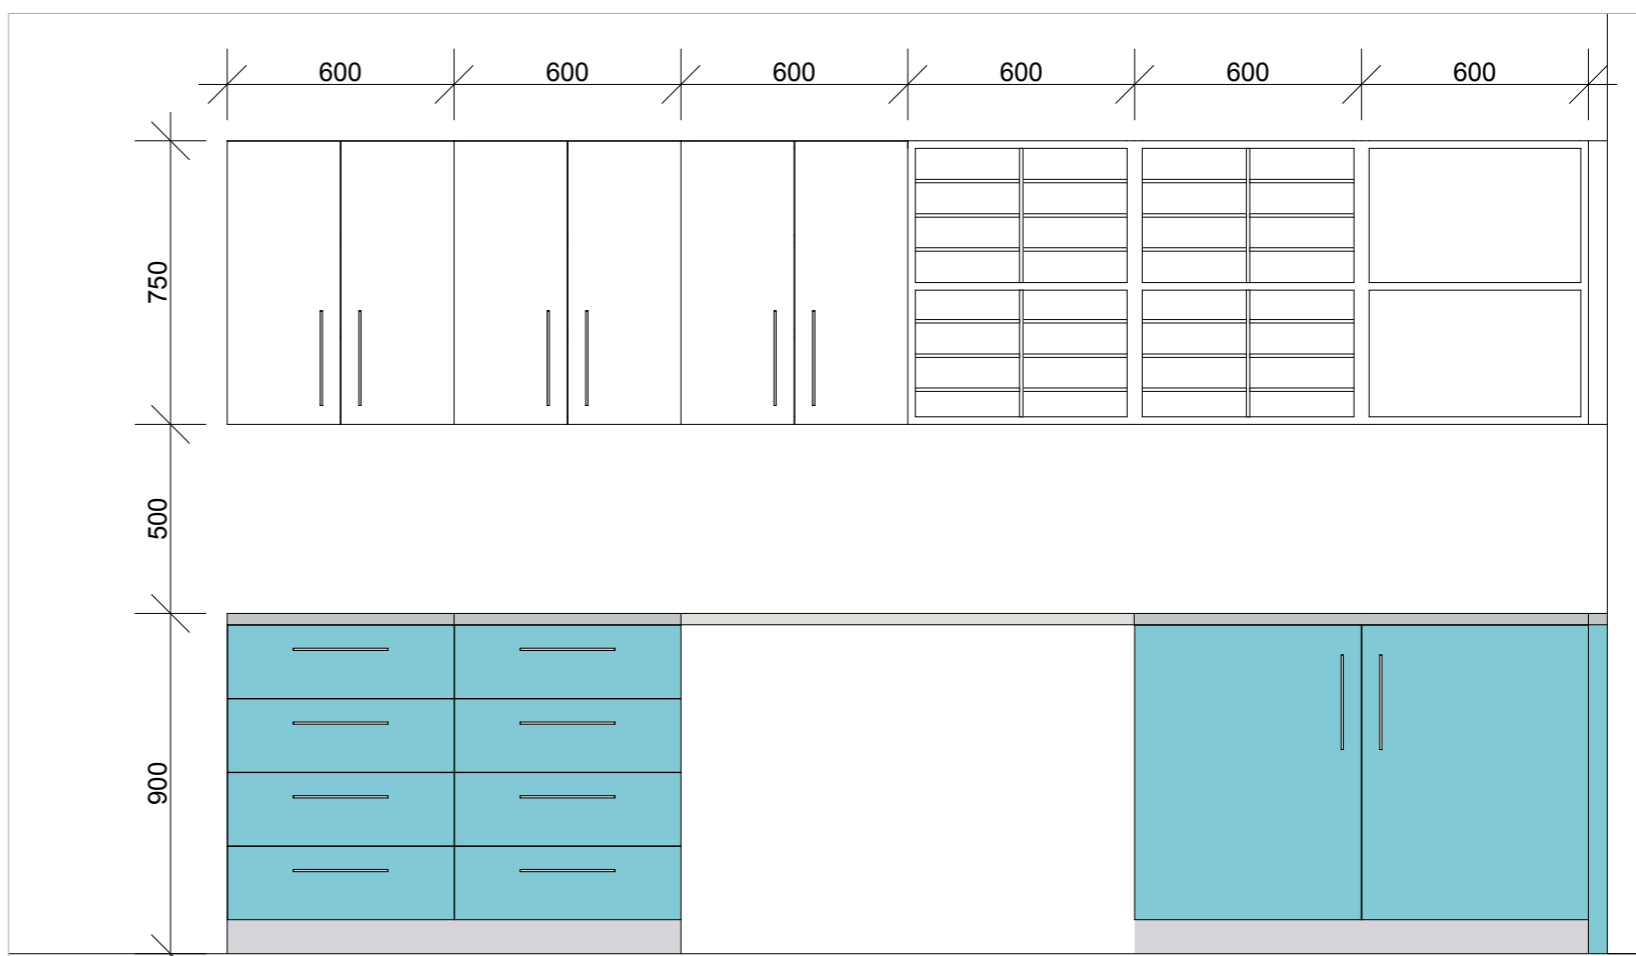

Oppriss B
M 1:20

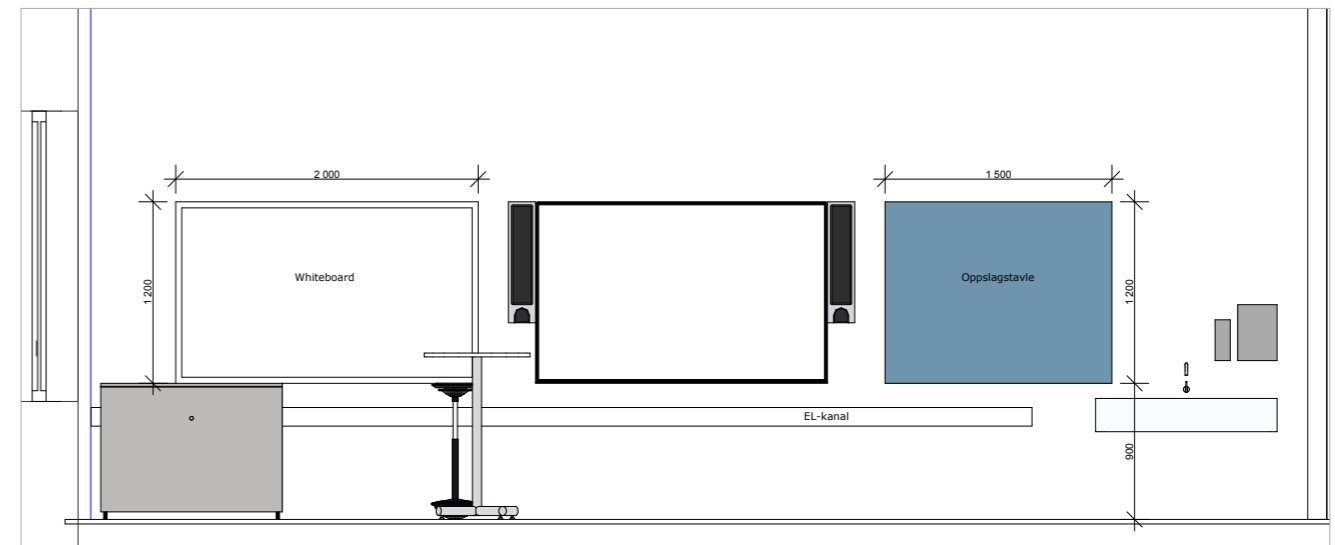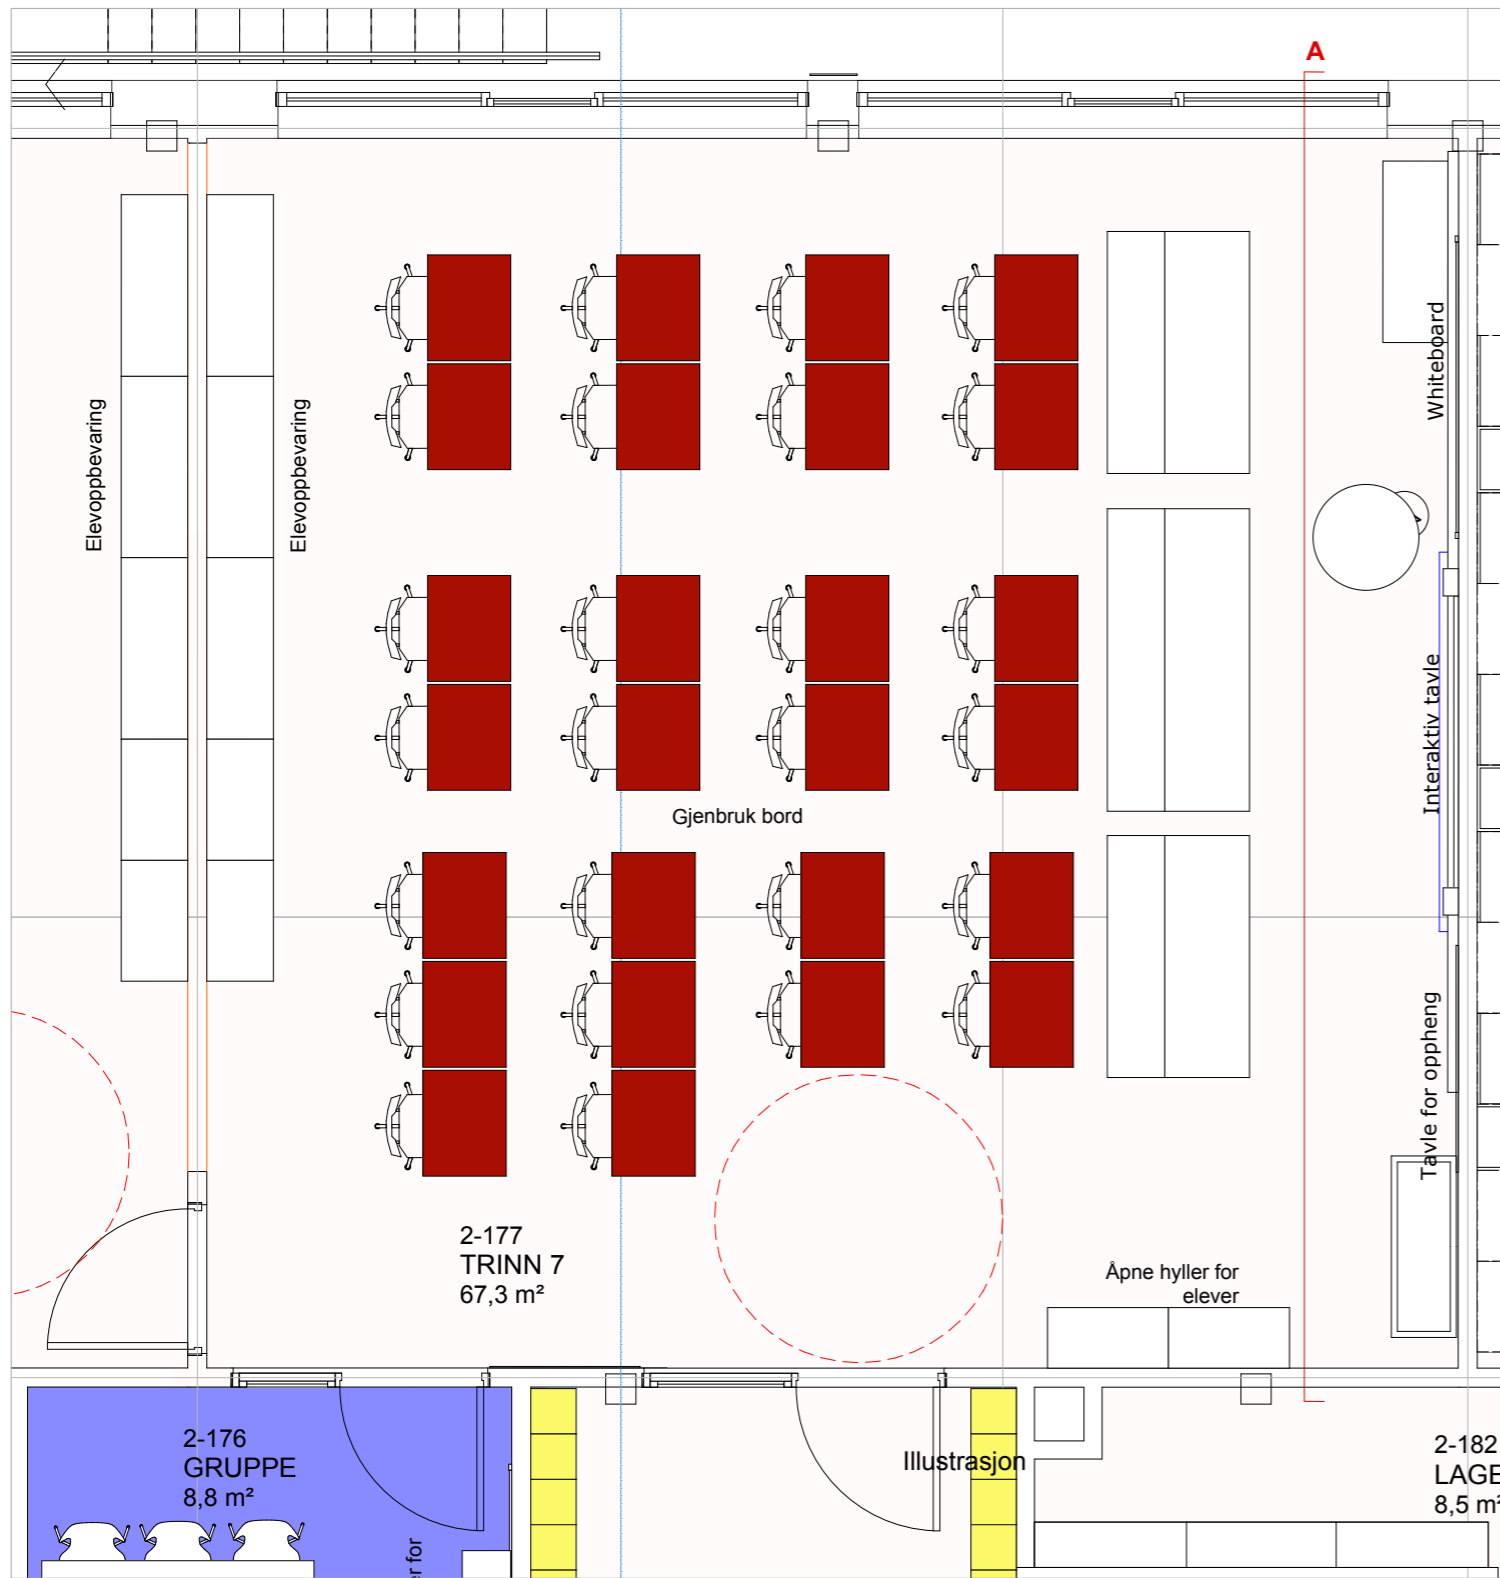


Oppriss A
M 1:50



Illustrasjon


Planutsnitt 2. etasje
M 1:50

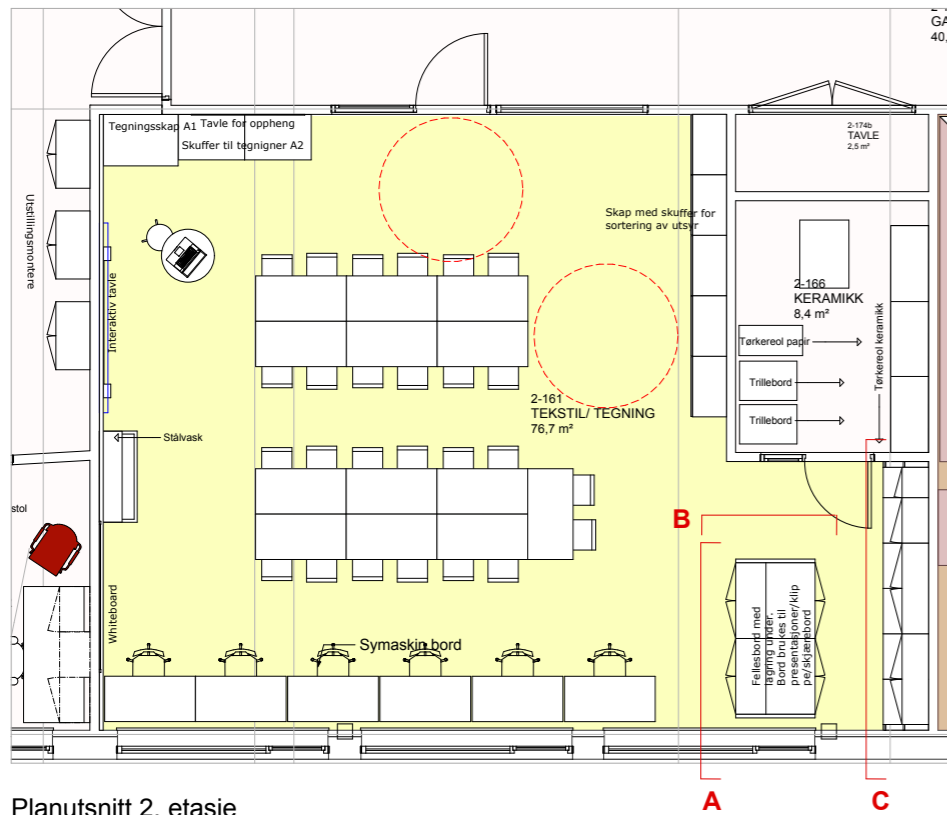


Planutsnitt 2. etasje
M 1:100




Illustrasjon

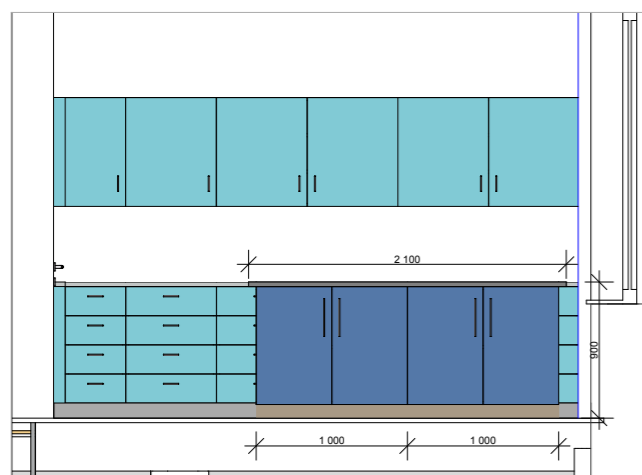


Oppriss A
M 1:50

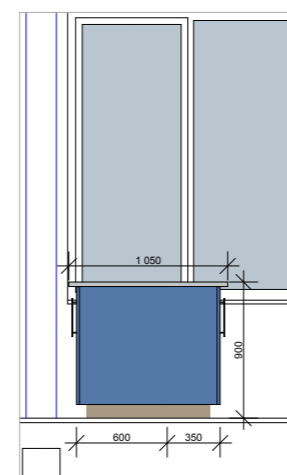


Oppriss B
M 1:50

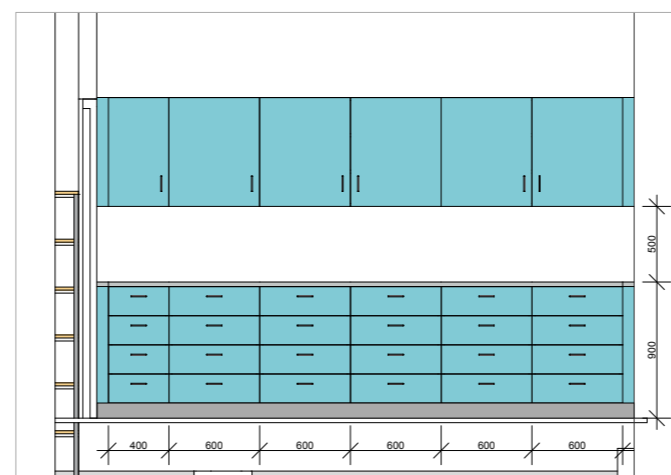


Oppriss C
M 1:50

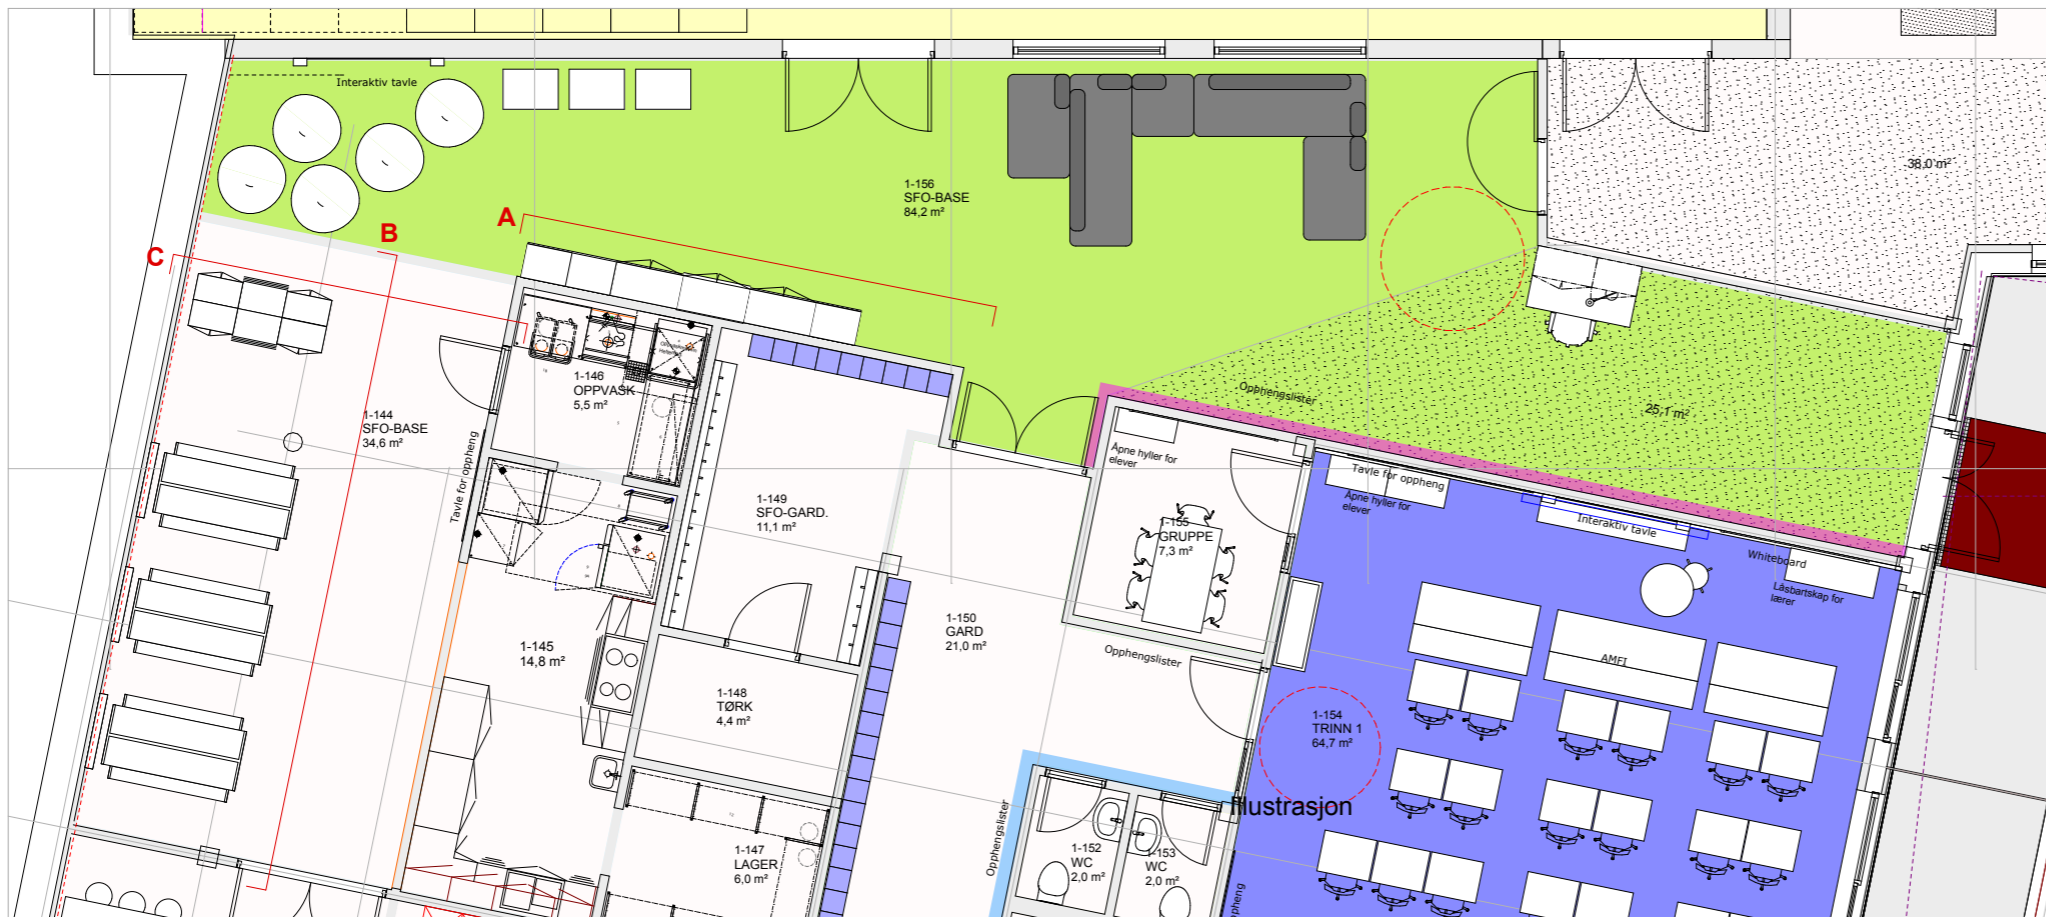


Planutsnitt 1. etasje
M 1:100

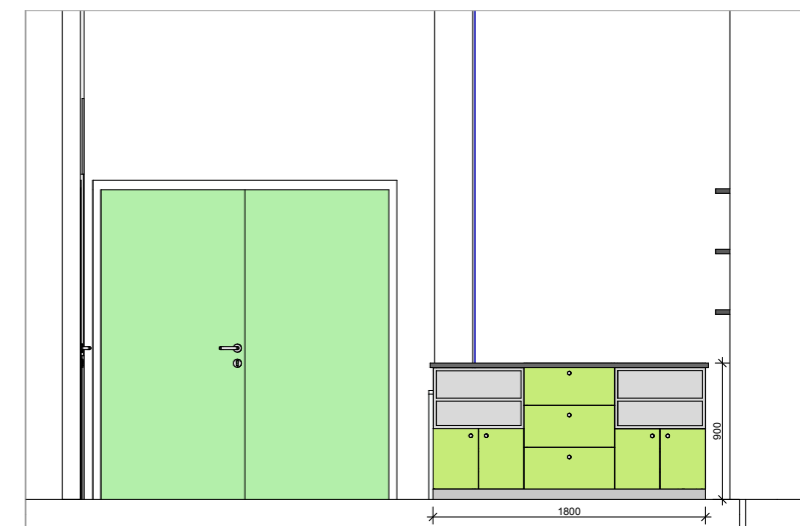

Oppriss C
M 1:50

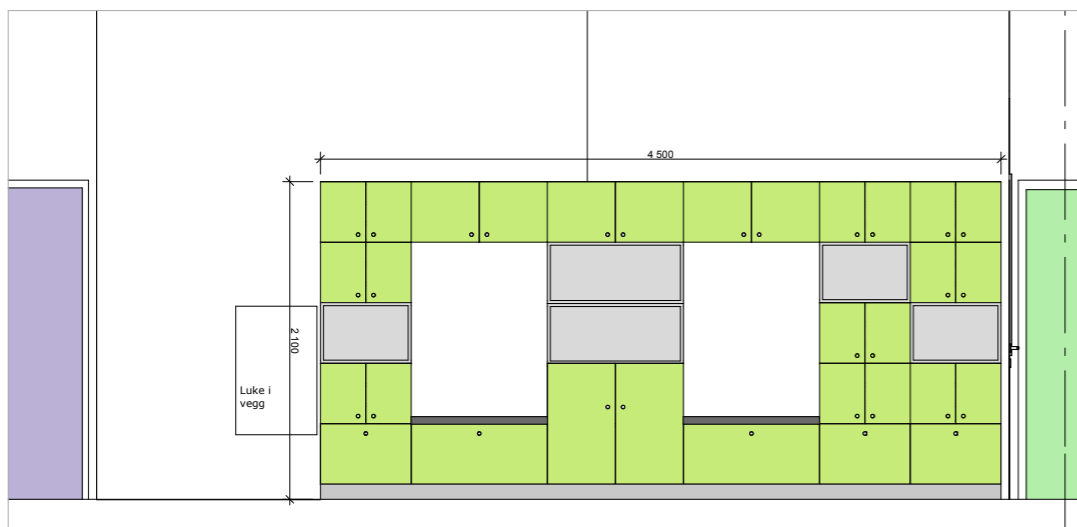

Oppriss A
M 1:50

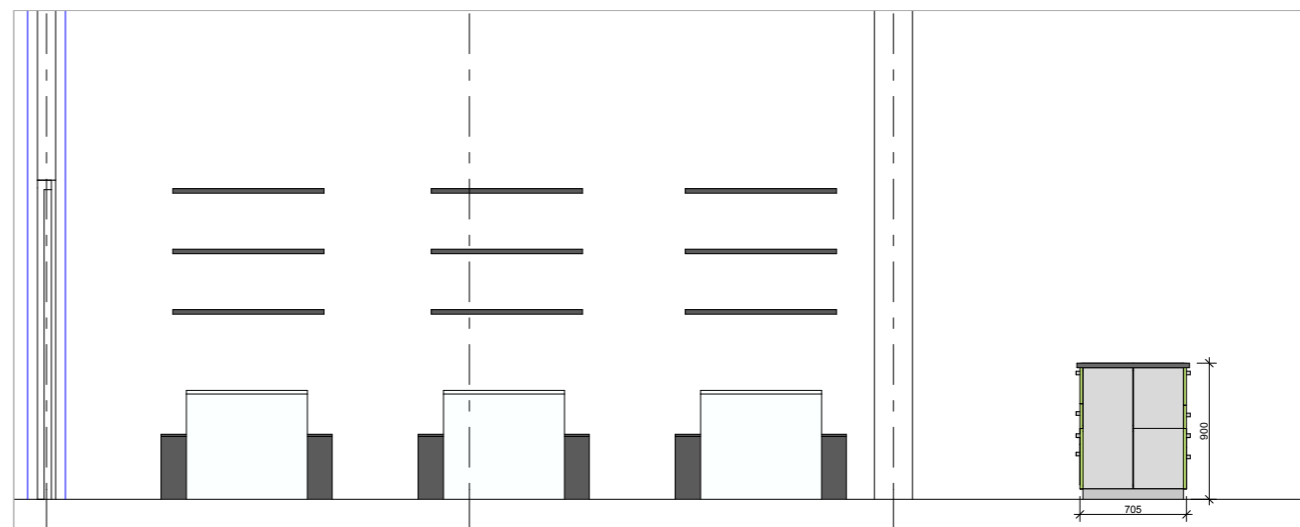

Oppriss B
M 1:50