

T = Nedforet T- profilhimling
 F = Føl nedforet gløshimling


RØYKDETEKTORER SOM EVT. KAN BLI UTTRÆKT OG BLI MONTERT PÅ ET SENERE TIDSPUNKT.
 RØYKDETEKTOR
 MANUELL BRANNMELDER
 ALARMKLOKKE BRANN

NB! RØYKDETEKTORER SKAL IKKE PLOSSERES INNBLÅSNINGS- OG AVTREKKSVENTILER ENN 1.

FORELØPIG KOPPI 19.09.

NOY	BRANNLARM
STRANDA VIDAREGÅANDE SKOLE	
PLAN UNDERETASJE	
NYTT BRANNALARMANLEGG	

Elekstred AS
 EIDOLF, DR. BOOY ALLEND
 4000 KROKSTAD

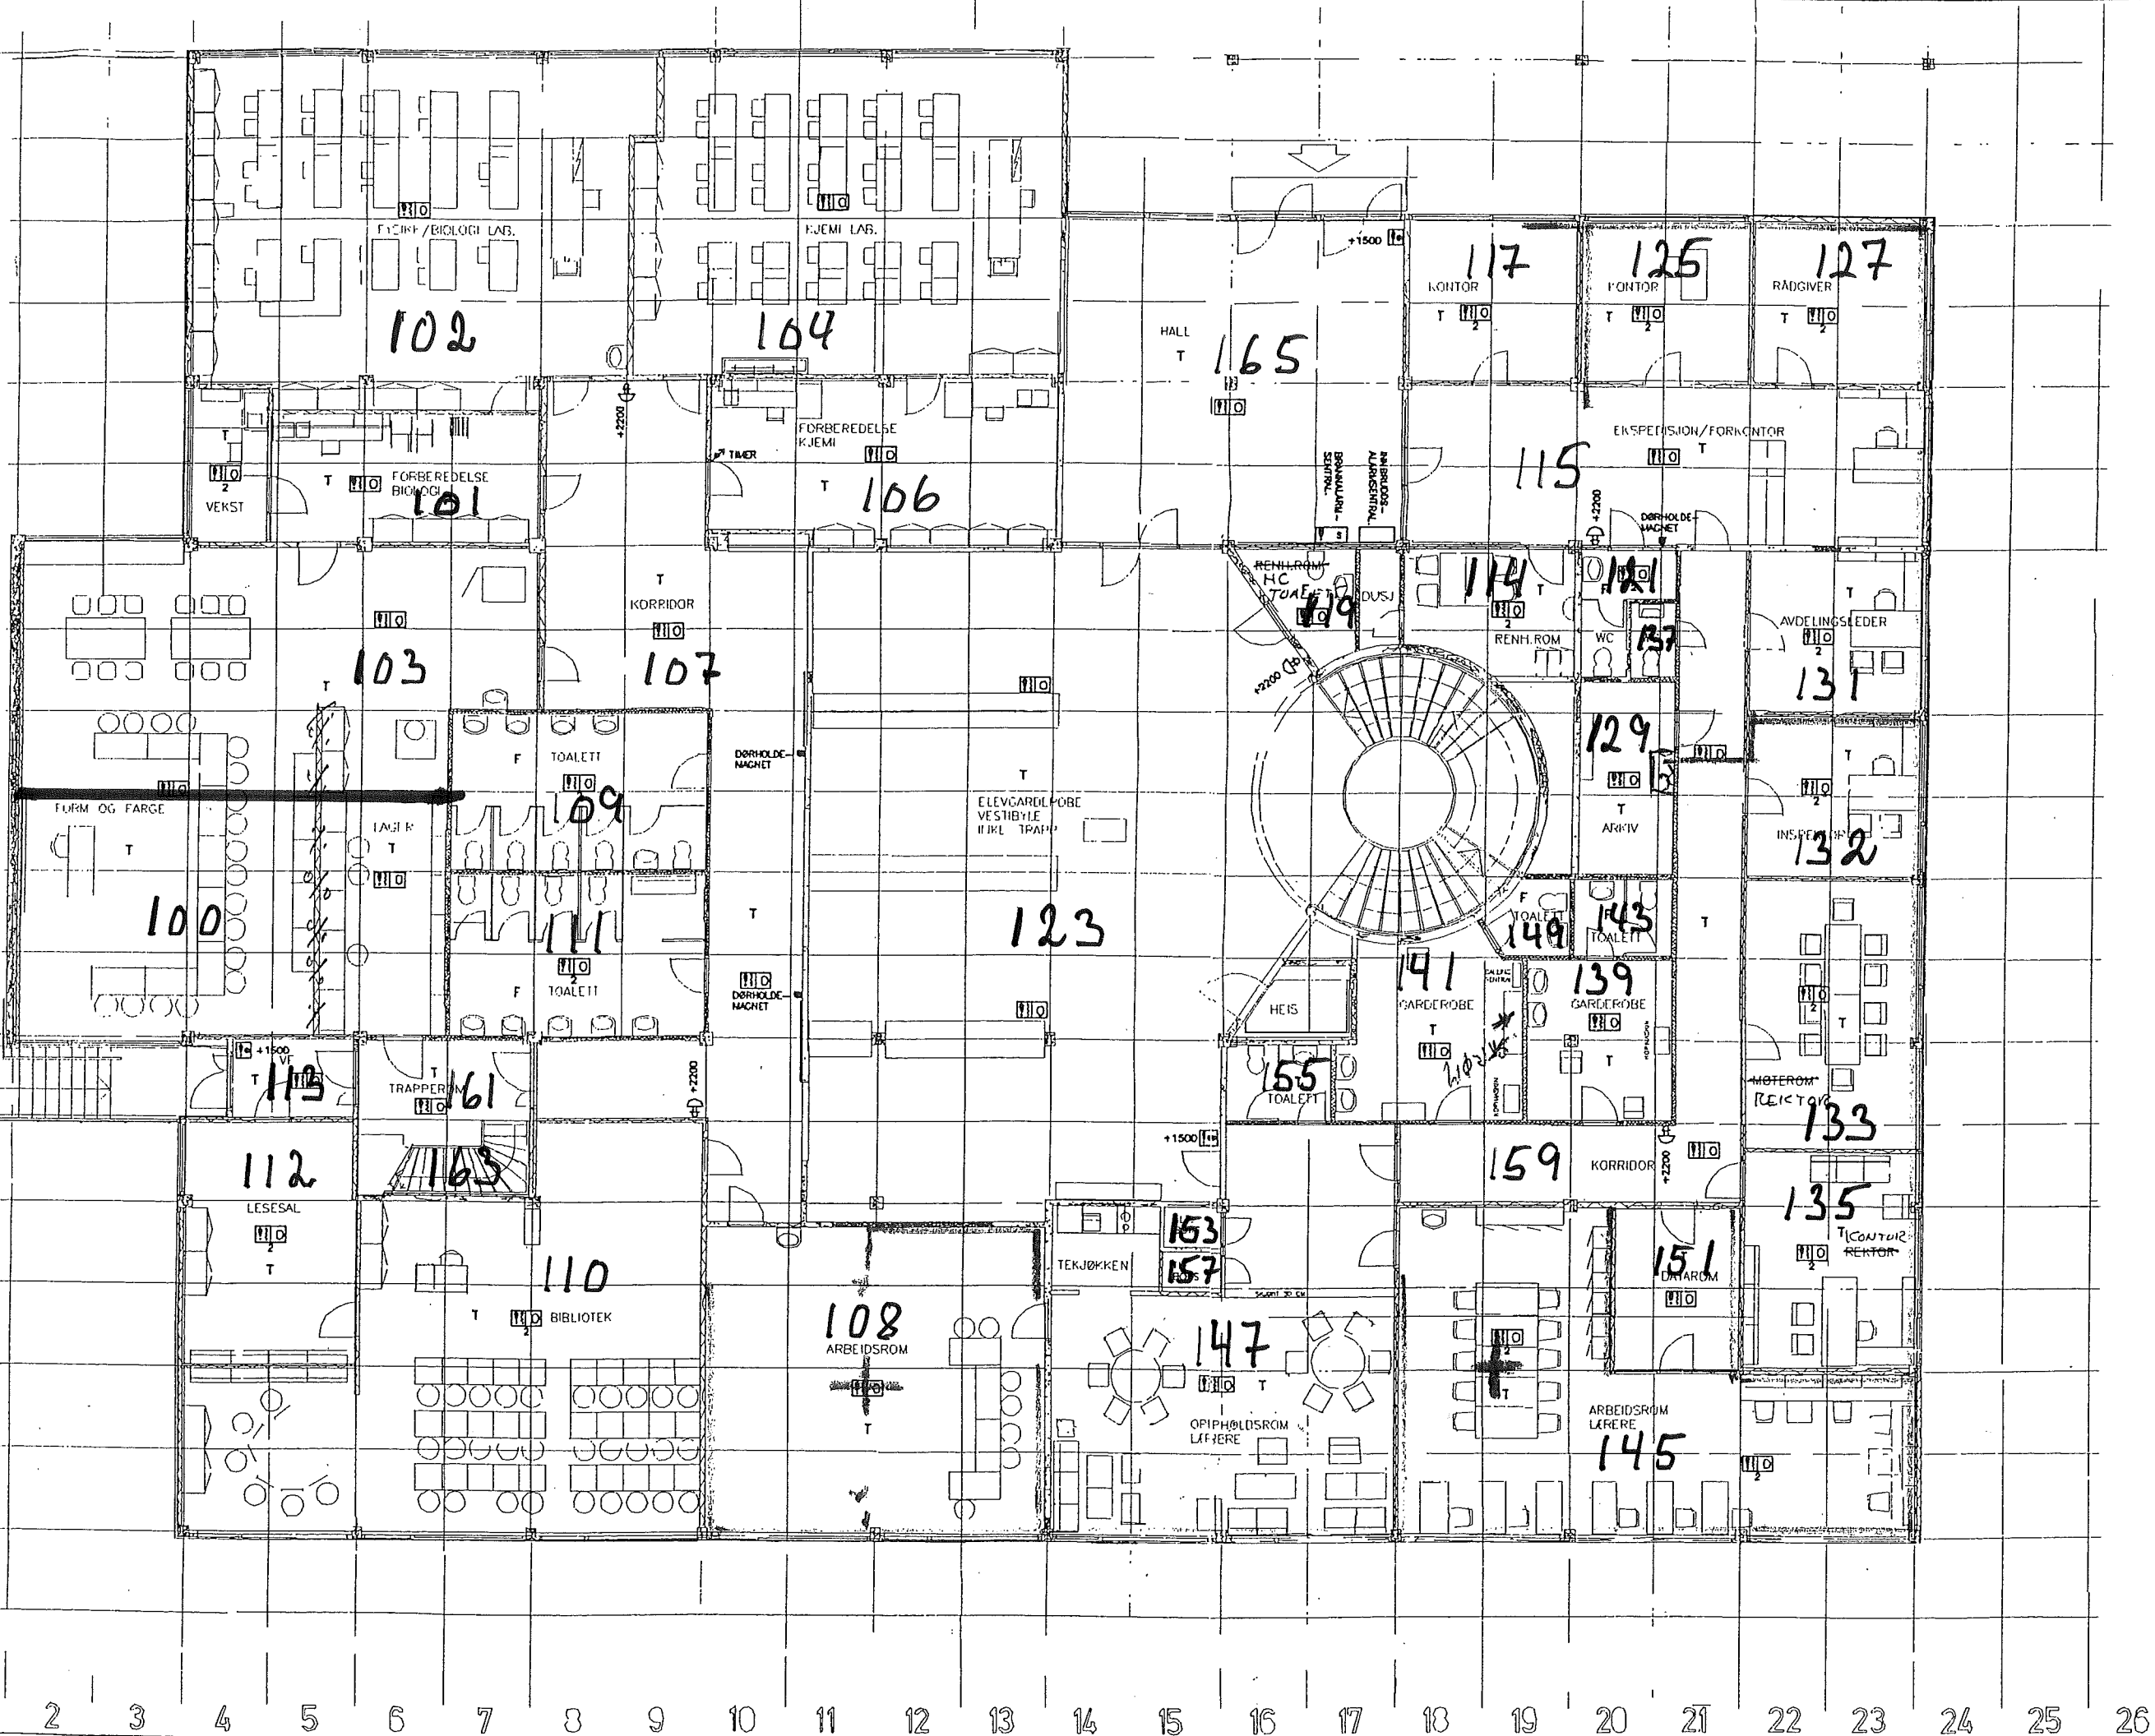


- T = Nedfaret T- profilhimling
 - F = Fast nedfaret gipshimling
 - RØYKDETEKTORER SOM EVT. KAN BLI UTTREKT OG BLI MONTERT PÅ ET SENERE TIDSPUNKT
 - RØYKDETEKTOR
 - MANUELL BRANNVARDER
 - ALARMLØSKE BRANN
- NB! RØYKDETEKTORER SKAL IKKE PLOSSERES NÆR INNBLÅSNINGS- OG AVTREKKSVENTILER ENN 1,0 M!

FORELØPIG KOPPI 19.09.98

NR	BRUKS- / MÅL	DATE
1	STRANDA VIDAREGÅANDE SKOLE	
2	PLAN 1. ETASJE	
3	NYTT BRANNALARMANLEGG	
4		
		TEGN
<small>STORL. 20, 8007 ALNHO</small>		MÅL
		TEGN
		91


2 3 4 5 6 7 8 9 10 11 12 13 14 15 16 17 18 19 20 21 22 23 24 25 26

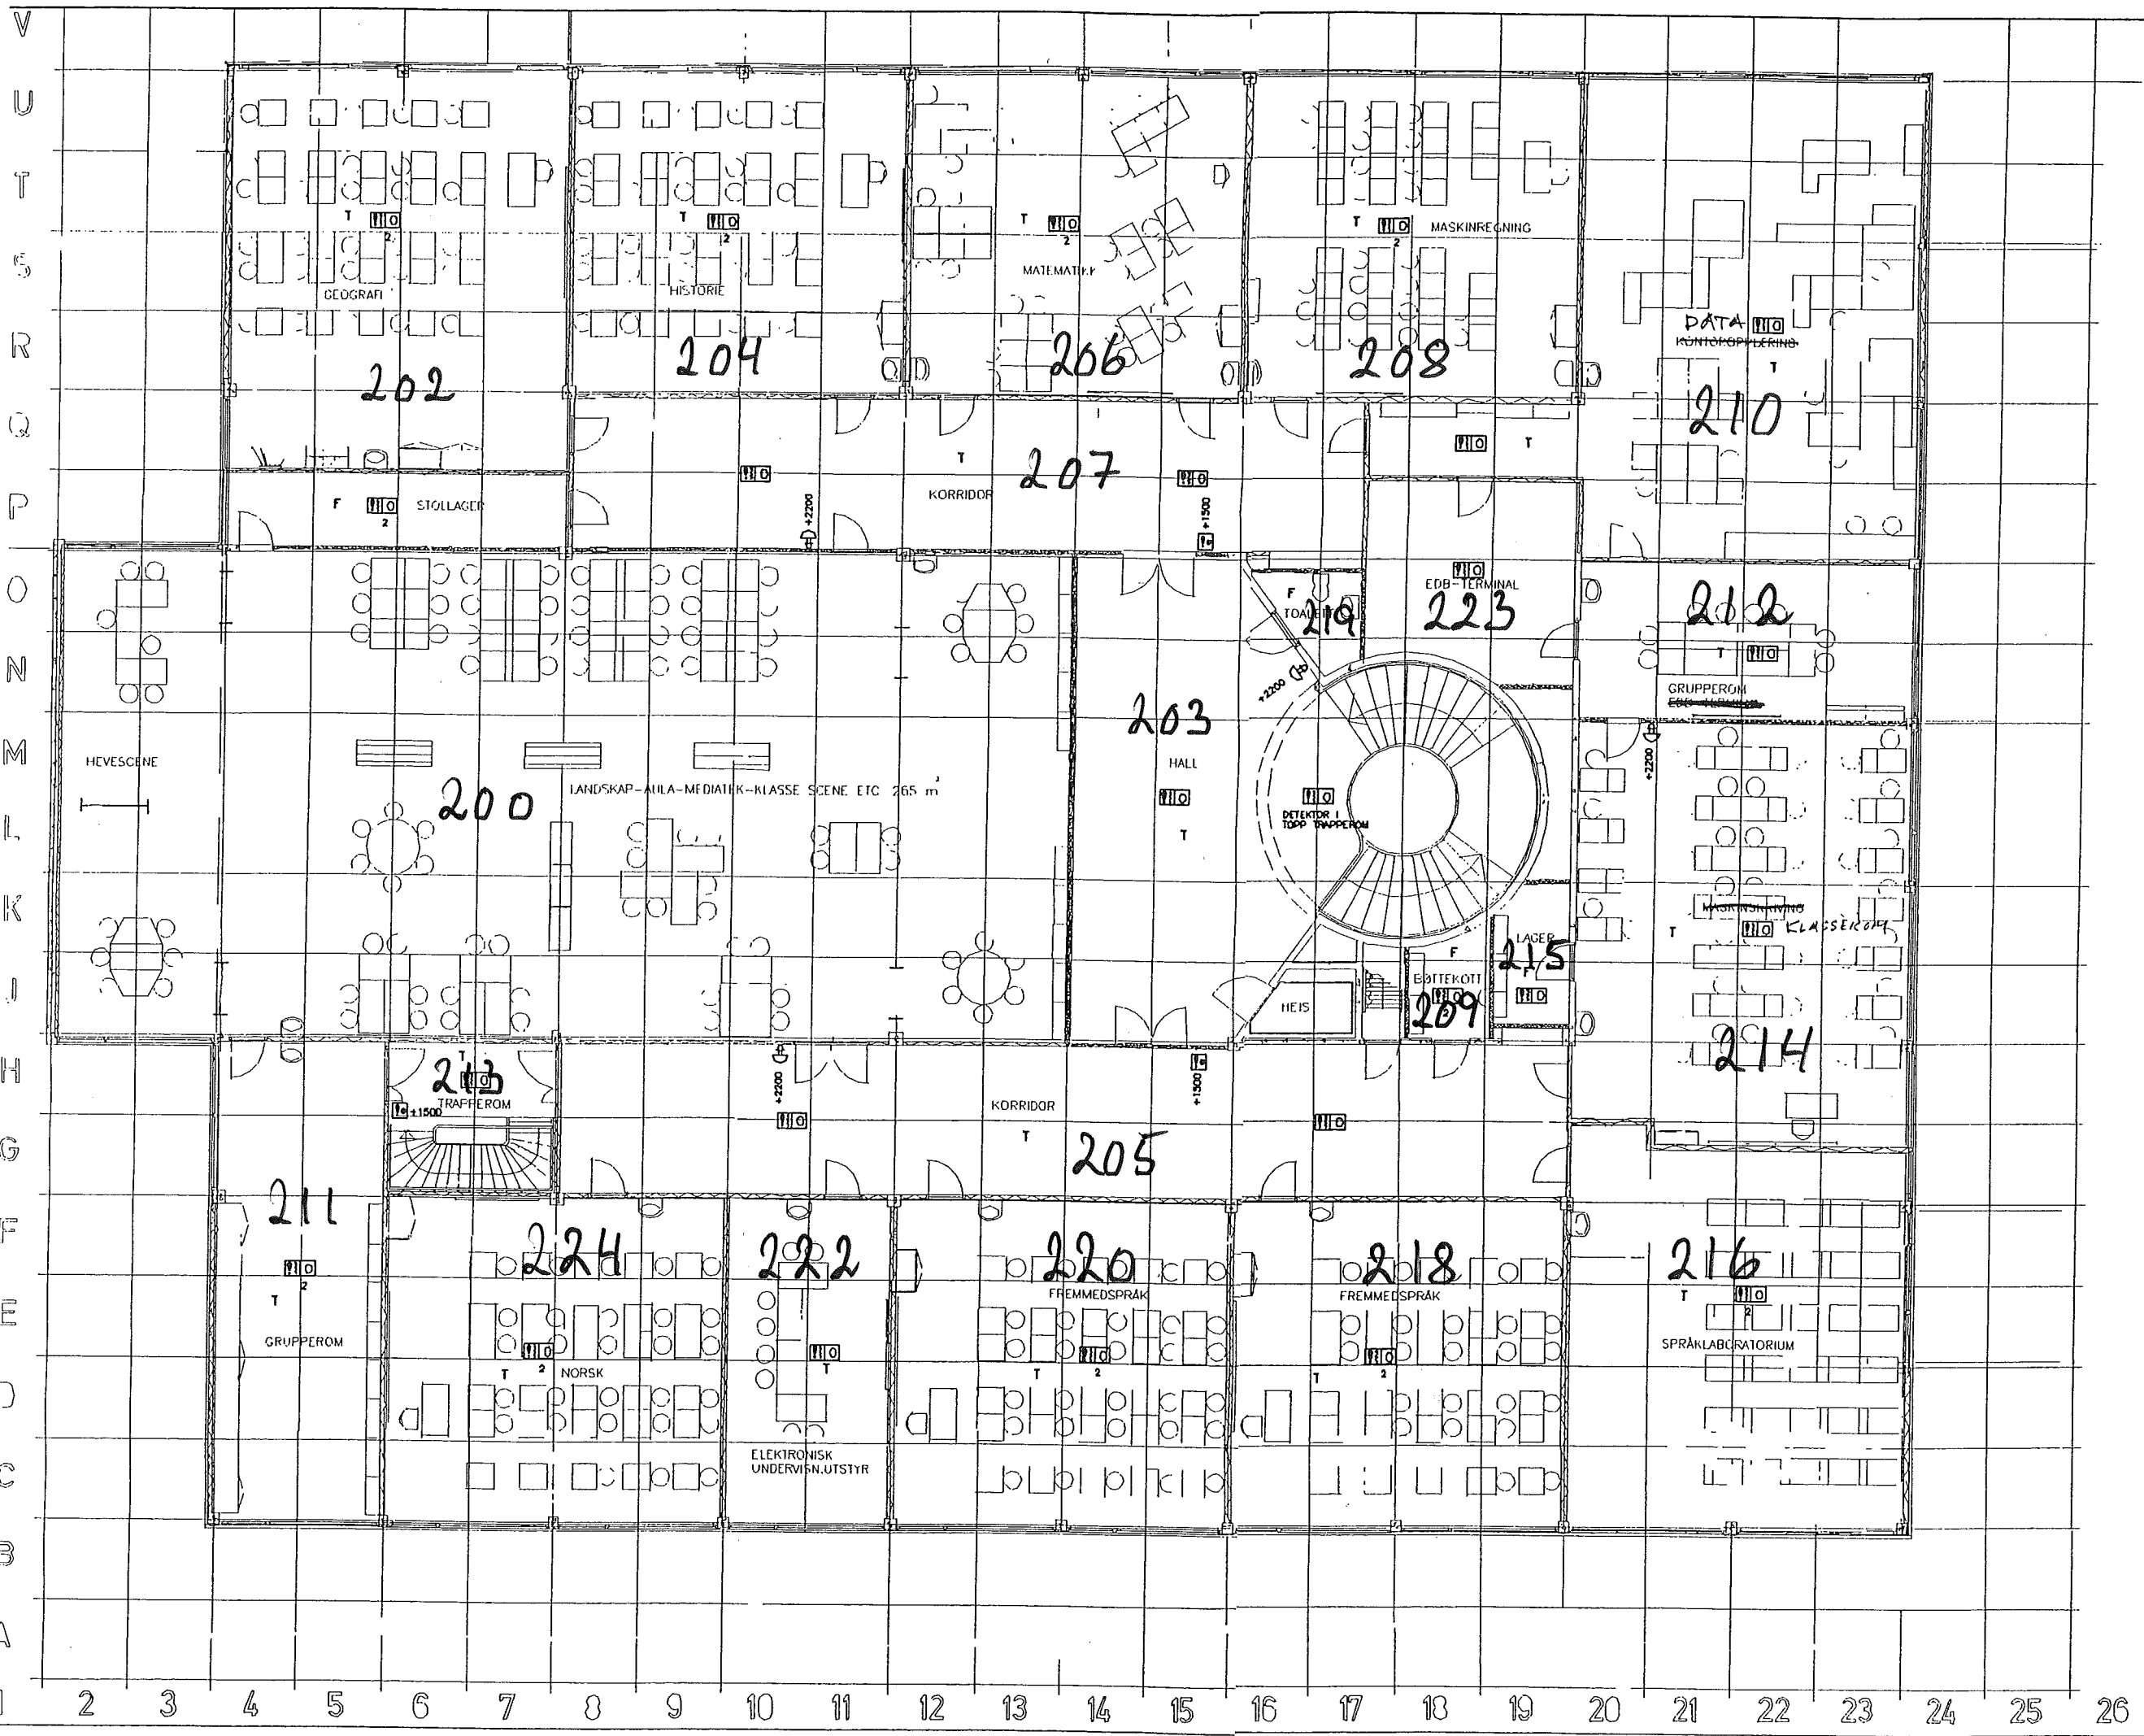

- T = Nedforet T- profilhimling
 - F = Fast nedforet gipshimling
 - RØYKDETEKTORER SOM EVT. KAN BLI UTREKT OG BLI MONTERT PÅ ET SENERE TIDSPUNKT.
 - RØYKDETEKTOR
 - MANUELL BRANNMELDER
 - ALARMKLOKKE BRANN
- NB! RØYKDETEKTORER SKAL IKKE PLOSSERES NERU INNBLÅSNINGS- OG AVTREKKSVENTILER ENN 1.0 ME

FORELØPIG KOPPI 19.09.98

BYGG	PROSJEKTLEDER	NOB
STRANDA VIDAREGÅENDE SKOLE		DATO
PLAN 2. ETASJE		TEGNER
NYTT BRANNALARMANLEGG		MÅL
		TEGNING
		916

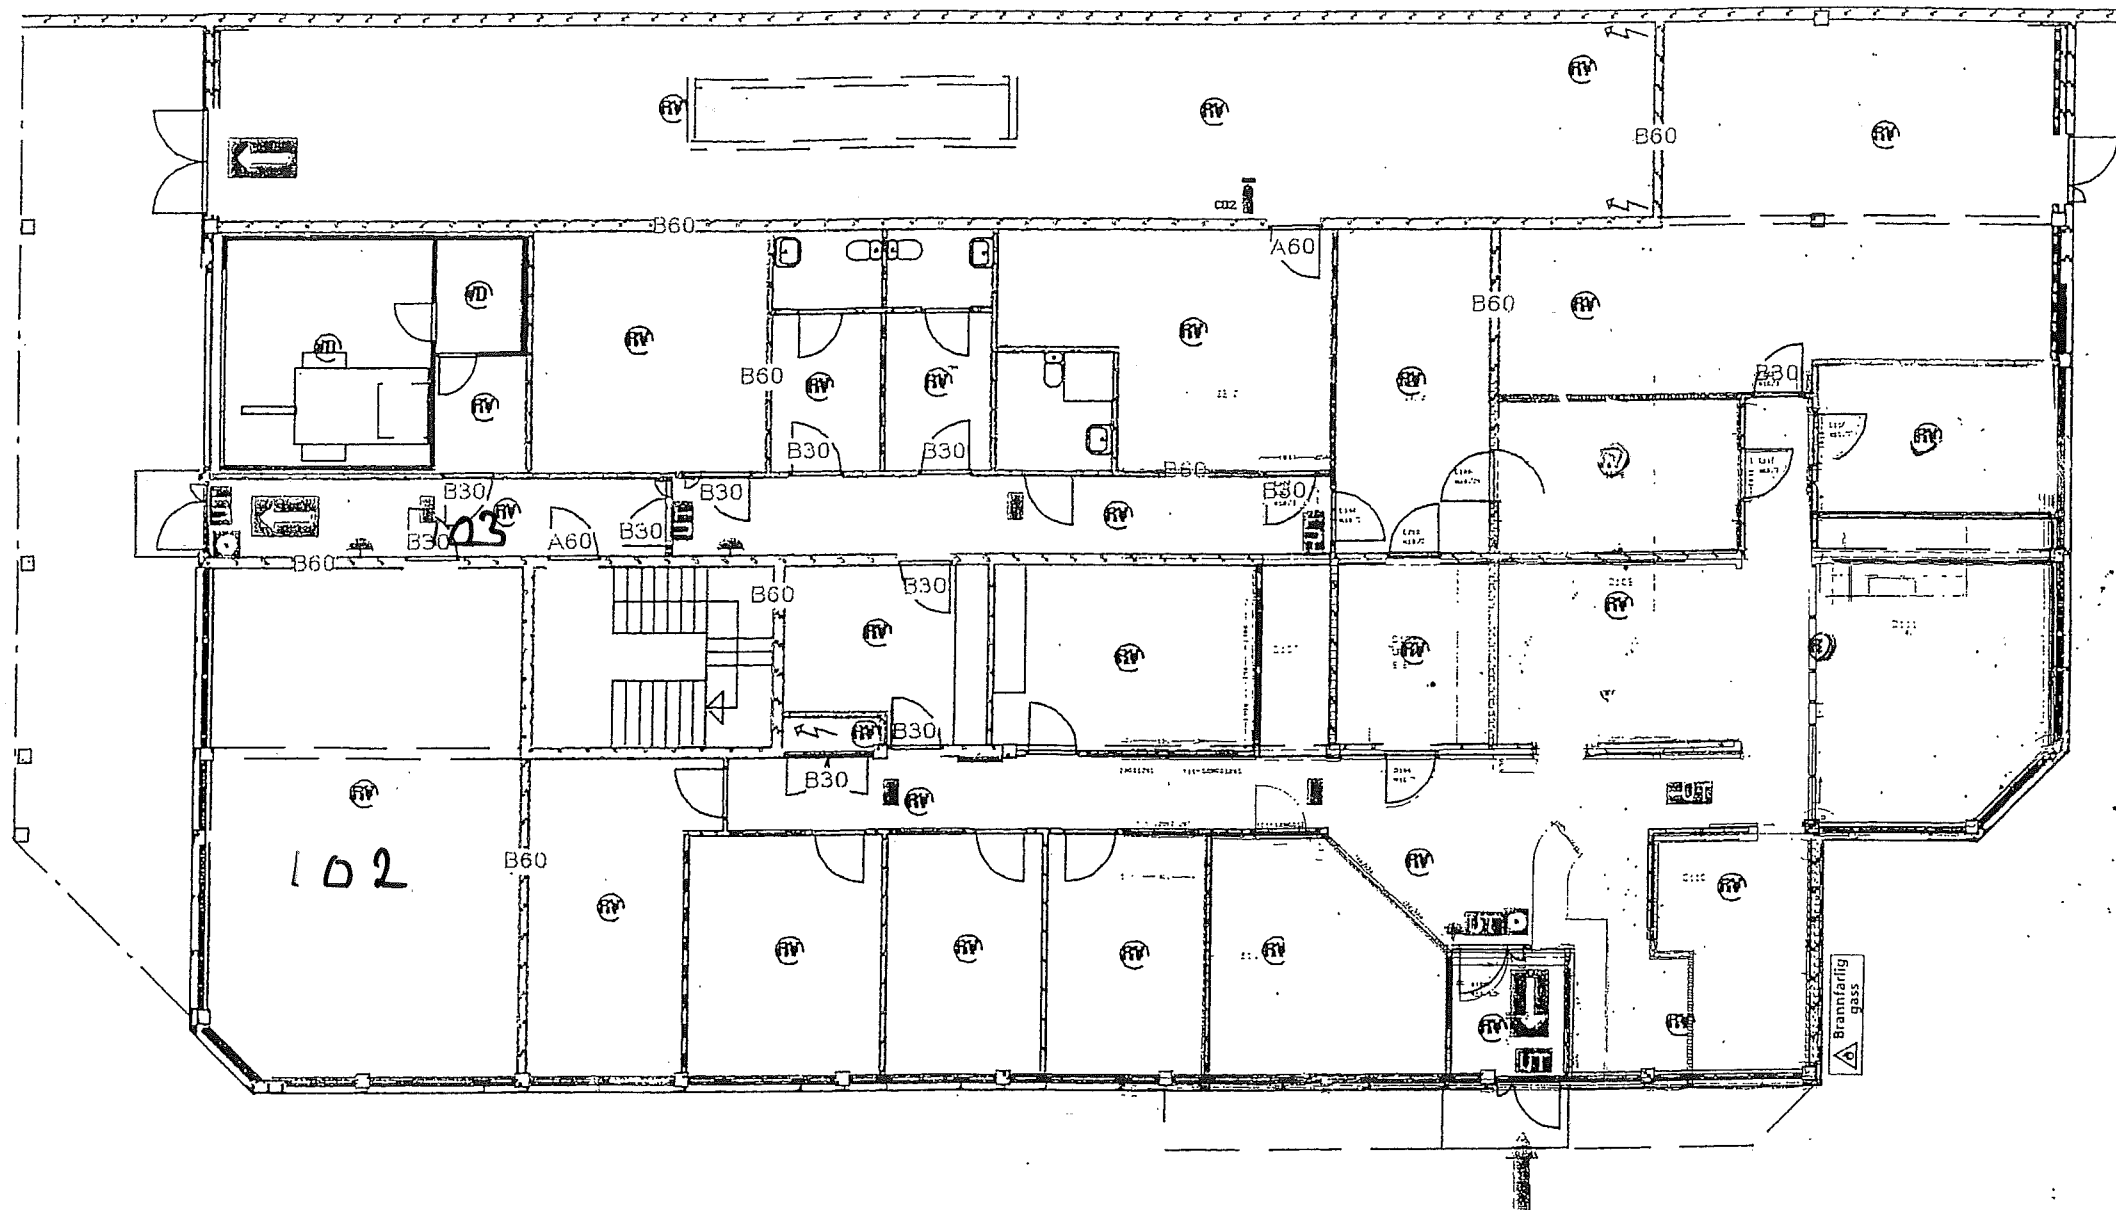

1. etasje.

Indre Sunnmøre
 Næringsmiddeltilsynet
 Brannvernplan
 1. ets.
 Mål 1:200
 Arkitektfirmaet
 Knut P. Bugge a.s.
 Molde sep '97



Skap utvendig
 På vegg.

Remningsinformasjon



Branncelle B60



Hovedinngang



Remningsvei



Skilt



Retningspil



Ledelys



Manuell brannmelder

Brannslukningsapparat



Brannslange



Håndslukker

Innstallasjoner



El. Tavle

Automatisk redskap




Røykvarsler



Varmedetektor



Klokke

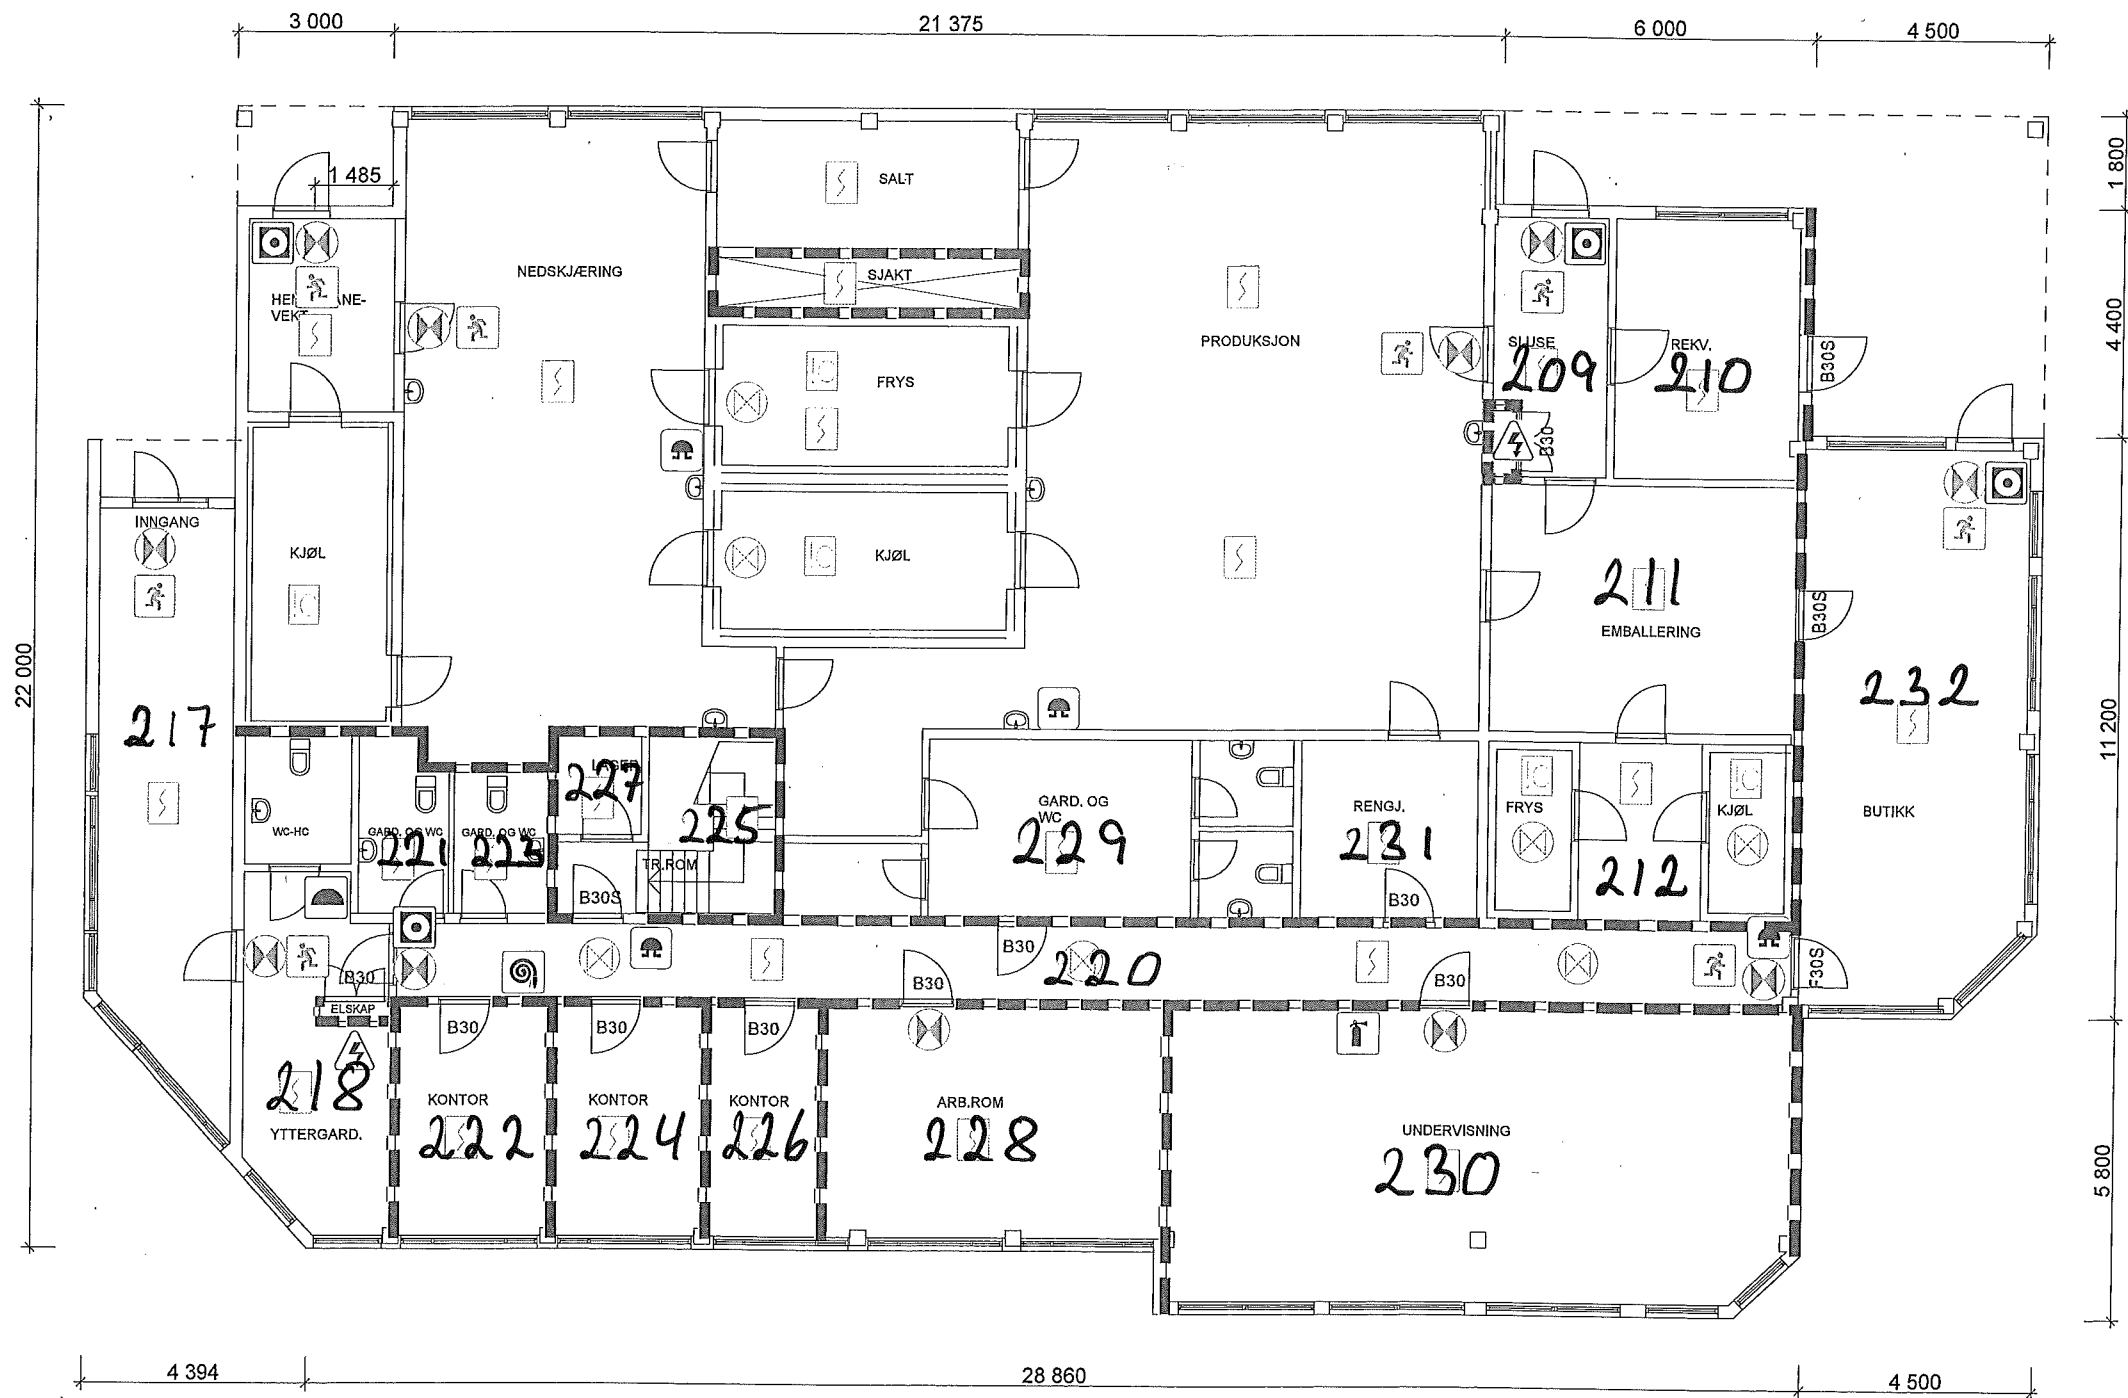

	BRANNCELLEBEGRÆNSANDE VEGG, B30
	BRANNCELLEBEGRÆNSANDE VEGG, B30
	BRANNSLØYKJØR
	BRANNSLANGE
	ALARISENTRAL
	EL-TAVLE / -SKAP
	NØDUTGANG
	RØYKDETEKTOR
	VARMEDETEKTOR
	ALARMKLOKKE
	LEDELYS
	MÅRKEINGSLYS

FØREBELS TEIKNING

ETTER TEIKNINGSGRUNNLAG
FRÅ HANS A. BERGE

Index	Revidert	Dato	Sign	Kontroll
Seksjonsameiget Næringsfaghuset		Oppdrag nr. 09.014		
Brannteknisk teikning		Mål	Uif	Konty
2. Elg.		1:100	GF	RRF
Teikningsnummer		Date 11.12.2009		
Flo Brannsikring AS		No brann/fellas/ BT600		
ARKITEKTUR - BYGGESAK - BRANNTeknikk		Teikningsnummer 602.B		
TLF : 57 87 33 64 FAX : 57 87 34 38		Index		