




TYPISK SNITT 1
M = 1 : 100

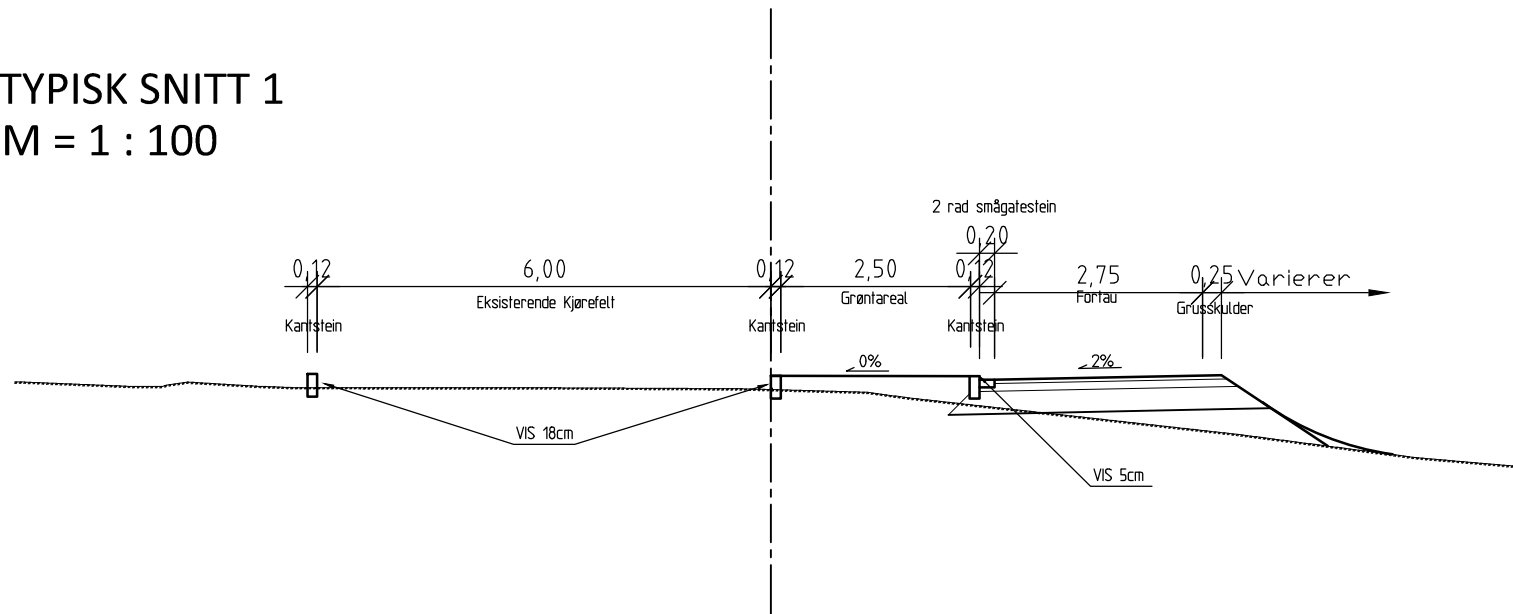


OVERBYGNING FORTAU M=1:10

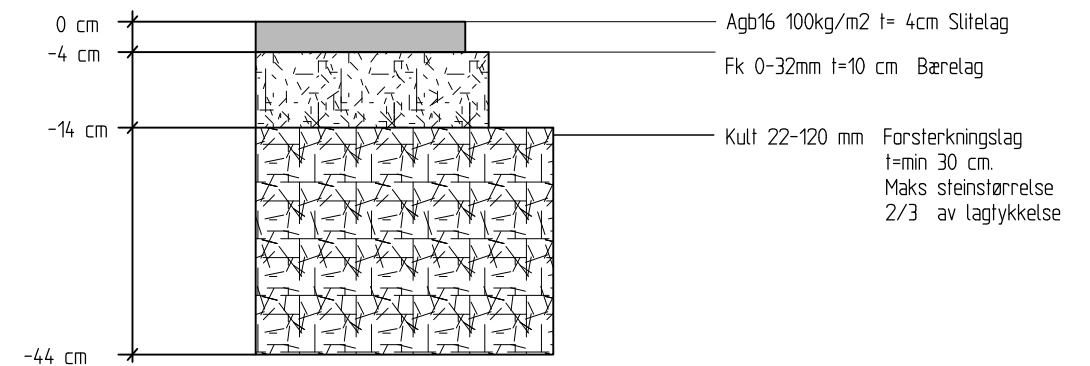


TYPISK SNITT 2
M = 1 : 100

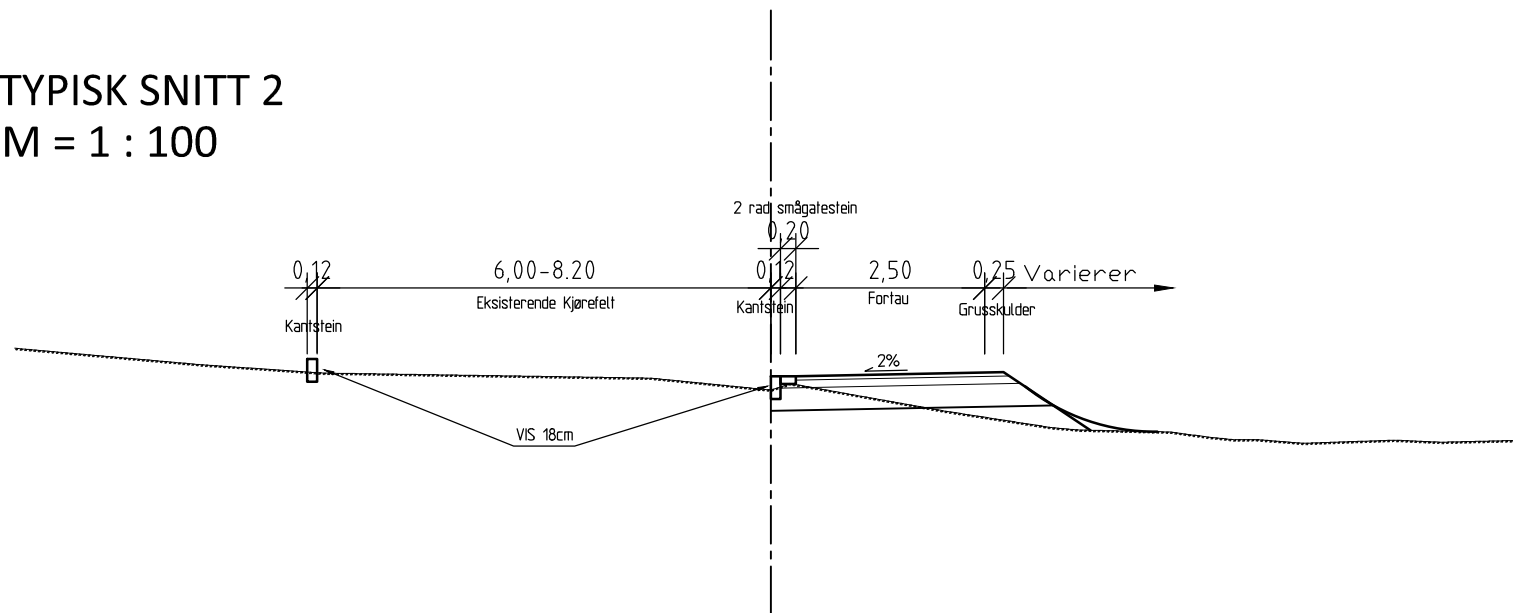


DETALJ 1 M = 1 : 20

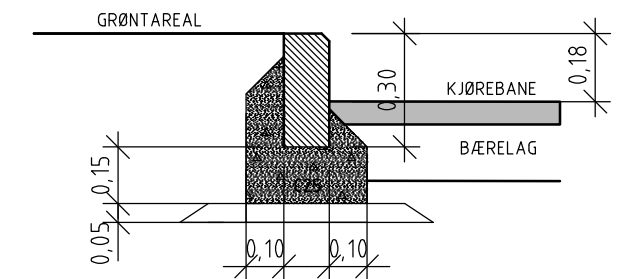


DETALJ 2 M = 1 : 20

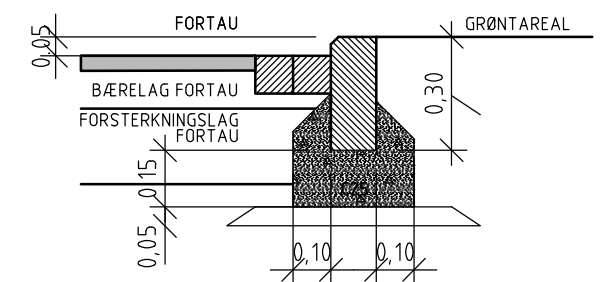

DETALJ 3 M = 1 : 20

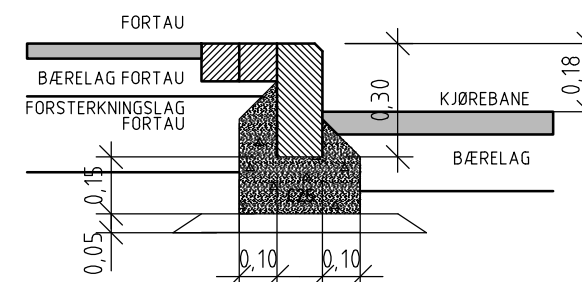

LENGDEPROFIL - MED NEDFELLING FOR AVKJØRING / FORTAU M = 1 : 20

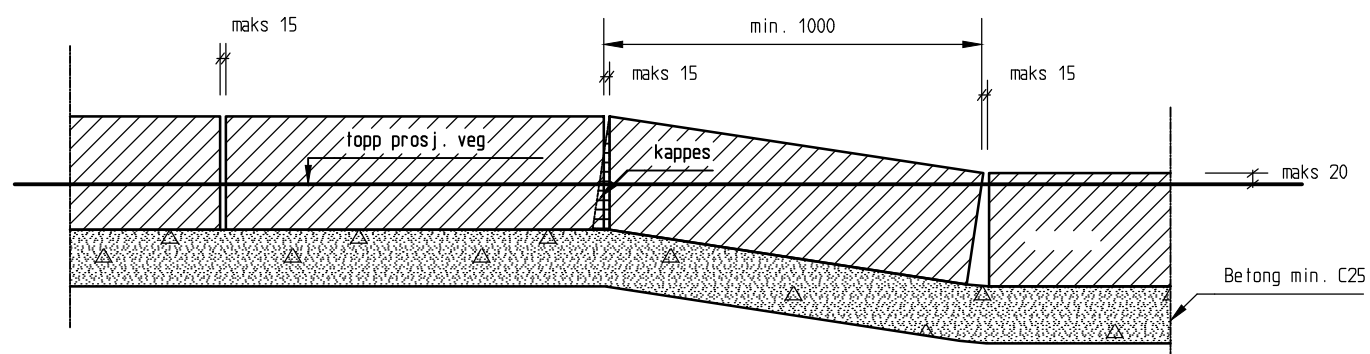

BENYTT VINKELKANTSTEIN 120x300, NS 1343 - GRANITT PRIKKHUGGET MED LITEN FAS. KANTSTEINEN SETTES I BETONG MIN. C25 - KOMPRIMERES. BETONG FYLLES I PÅ BEGGE SIDER IHT TEGNING.

I FRONT AV KANTSTEINSLINJEN SKAL SIDEAVVIKET MELLOM STEINENE VÆRE TILNÆRMET LIK 0. HØYDEAVVIKET MELLOM STEINENE SKAL VÆRE TILNÆRMET LIK 0.

EVT. UJEVNHETER I OVERGANGENE MELLOM STEINENE ETTER AT DE ER SATT, MÅ MEISLES BORT.

ANBUDSTEGNING					
Rev.	Anfall	Revisjonen gjelder	Dato	Sign	Kntr.
			08.10.15	BB	GS
Hadsel Kommune Fortau Maren Fredriksens Allé, Melbu			Oppdragsansvarlig Gert Sande Saksbehandler Bojan Besednik Målestokk 1:100/20/10		
Telefon: 776 22600 Multiconsult			Tegn.nr.		
			Sak nr.	Avd. Nr.	Rev.
			713004	K	03