



PROFIL NR.	0	25	50	75	PROFIL NR.	0	25	50	75	100	125	150	175	200															
TERRENG H./TOPP VEGDEKKE	6,79	6,52	6,06	5,30	6,81	5,00	5,81	6,50	8,42	8,79	8,63	8,80	9,03	9,23	9,39	9,55	9,70	9,86	10,01	10,16	10,37	10,52	10,68	10,82	10,97	10,94	11,09	11,23	
Hor.vinkelpunktavstand i m	20,9				18,0																44,7	47,0							
Kumavstand i m	20,9				18,0																44,7	47,0							
Fall i ‰	-24,5				100,5																33,7	28,0							
Kote innv. bunn	5,30			4,79	5,12			2,69				8,50																	9,82
Overvannsledning	160PVC SN8				200PVC SN8																160PVC SN8								
Type og dim	160PVC SN8				200PVC SN8																160PVC SN8								

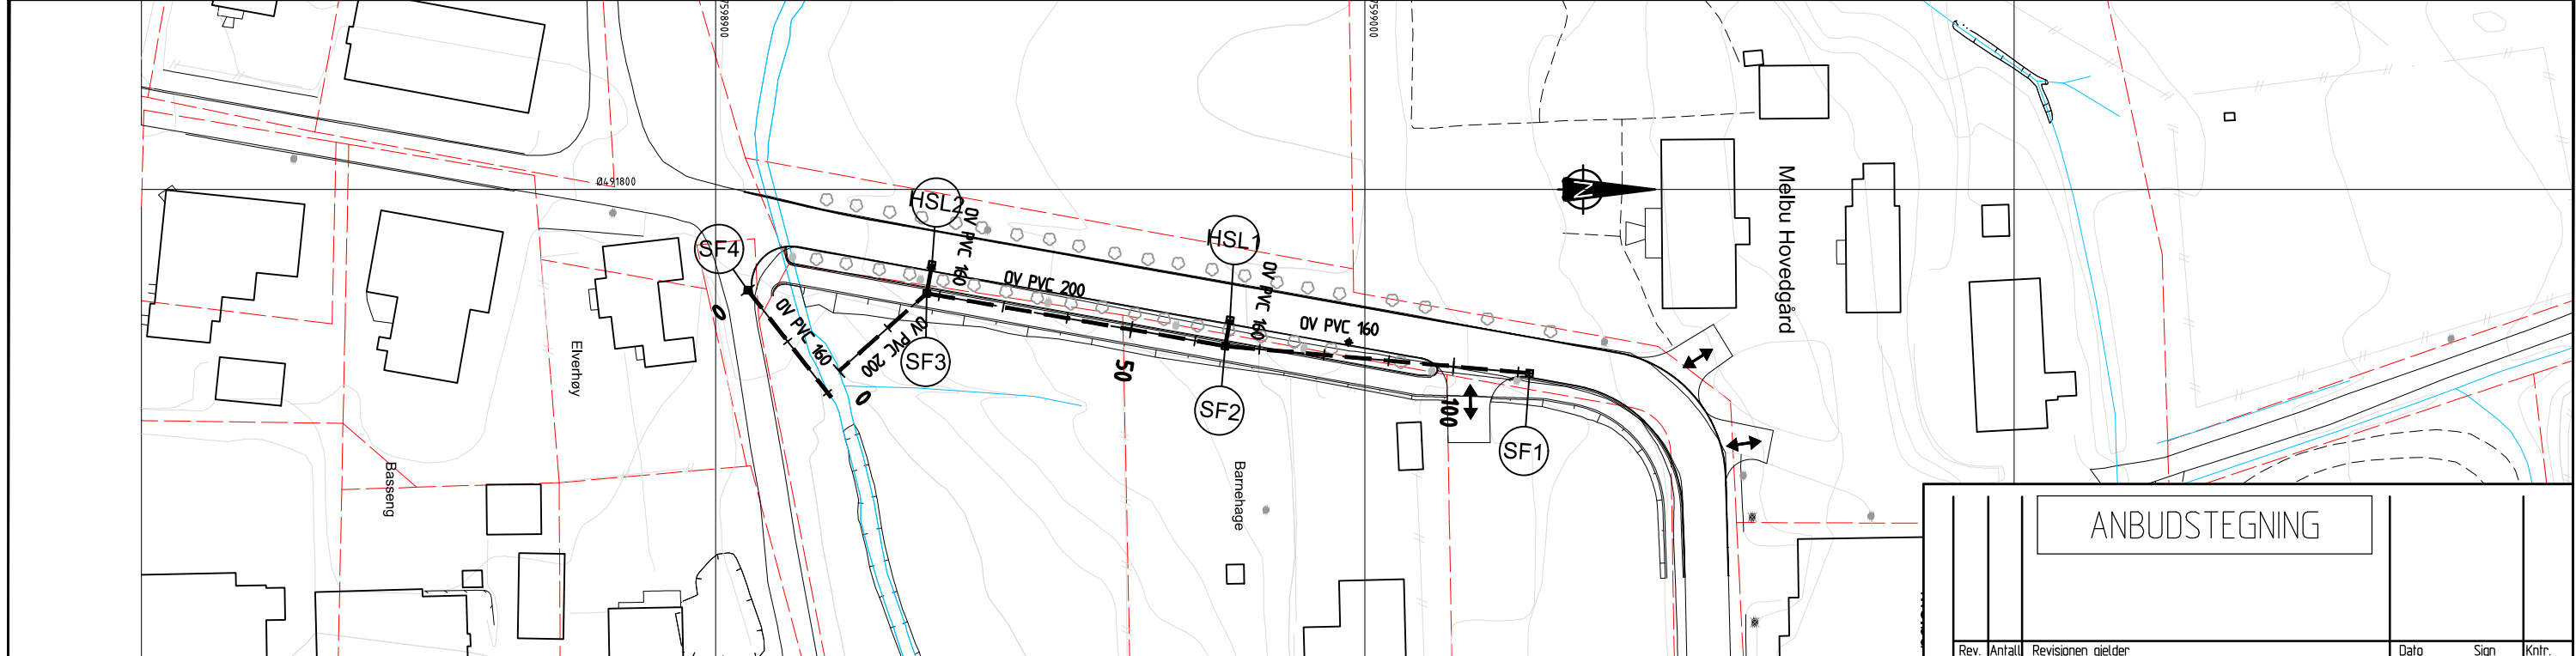

- TEGNFORKLARING :**
- Eksisterende eiendomsgrense
 - Overvannsledning
 - Koter nytt terreng
 - 12/297 Gårds- og bruksnummer
 - Eks. avkjørsel avskjæres

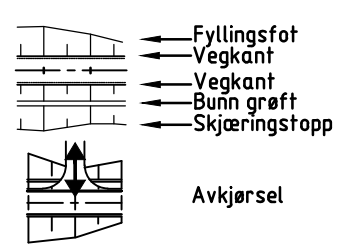

- Eksisterende trær
- Eksisterende gatelys
- Eksisterende belysning rundt samfunnshuset
- Ny belysning
- Eksisterende sluk
- Ny sluk med sandefang

ANBUDSTEGNING

Rev.	Antall	Revisjonen gjelder	Dato	Sign	Kntnr.

HADSEL KOMMUNE Fortau Maren Fredriksens Allé, Melbu			Dato	Sign	Kntnr.
PLAN OG LENGDEPROFIL OVERVANNSTRASE			08.10.15	ES	GS
Multiconsult			Oppdragsansvarlig Gert Sande Saksbehandler Eirik Sønvisen Målestokk 1:1000/200		
Telefon: 776 22600			Tegnr. Sak nr. Avd. Nr. Rev. 713004-K 04		