



# SANDFANGKUM DN1000

I GRØFTER ETC.

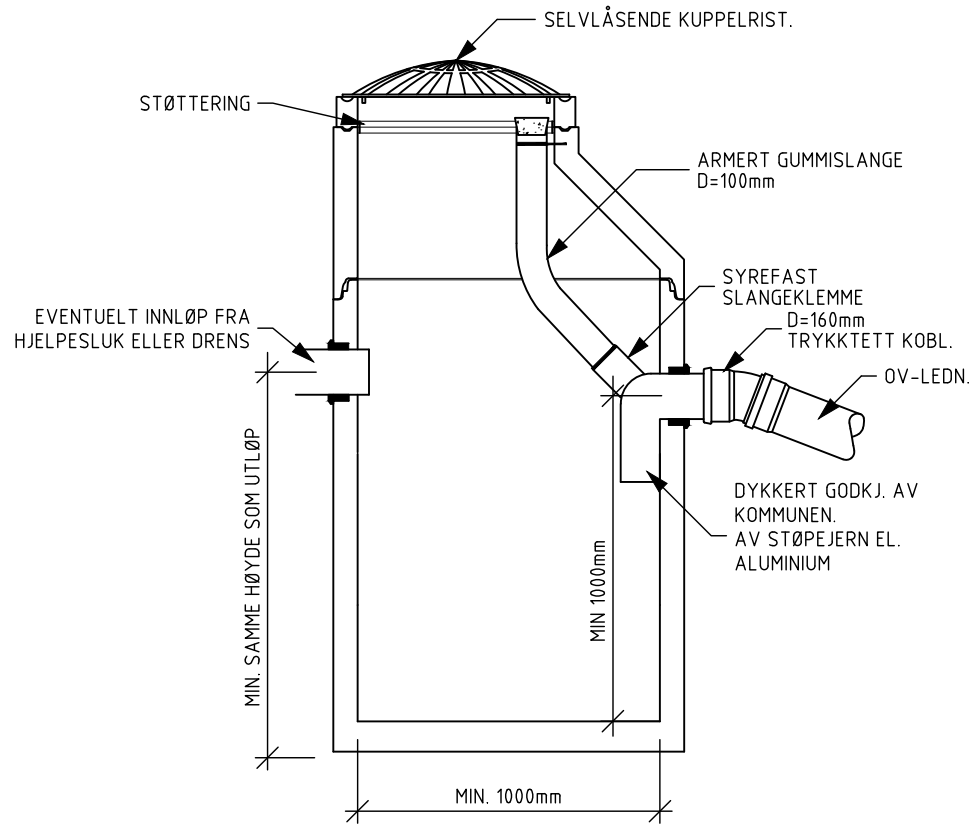


# SANDFANGKUM DN650

I GRØFTER ETC.

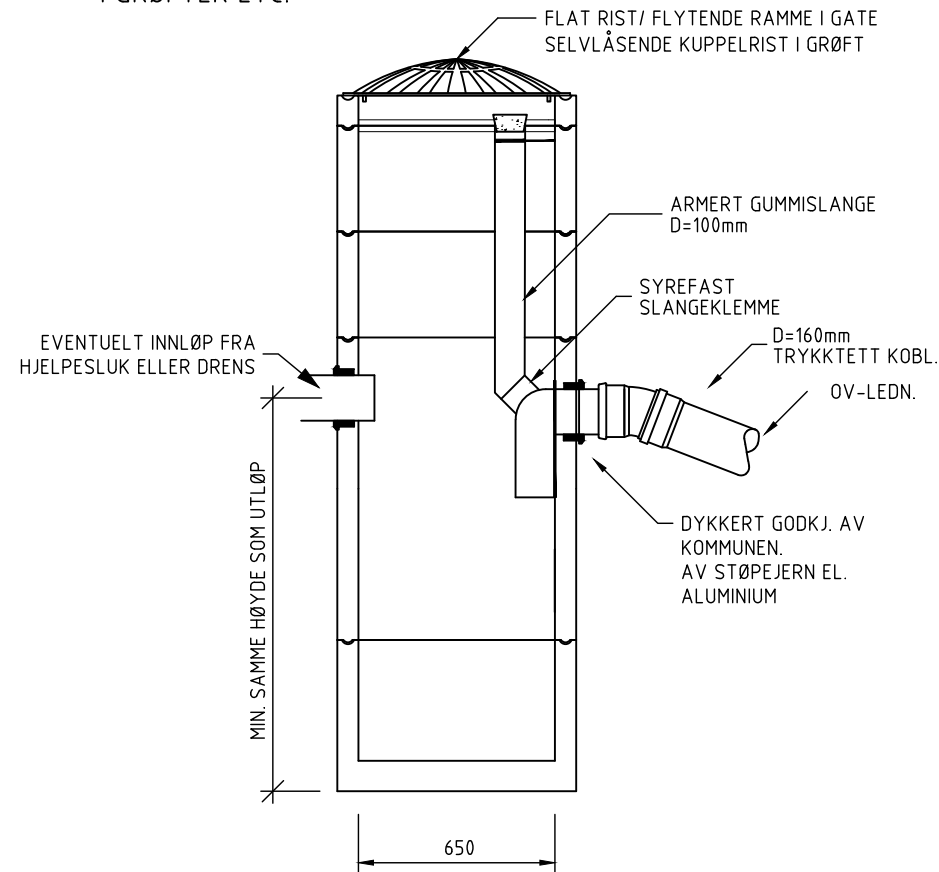


# SANDFANGKUM DN400


I GRØFTER ETC.

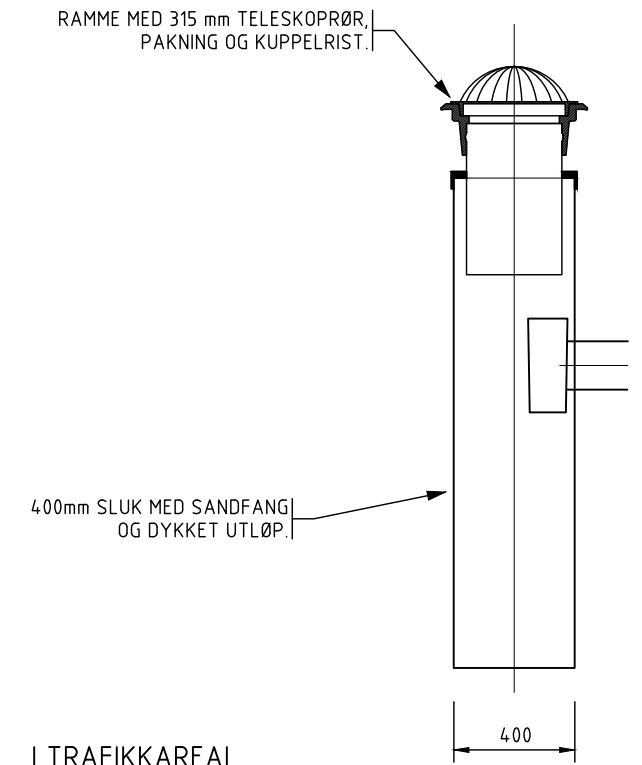


I TRAFIKKAREAL

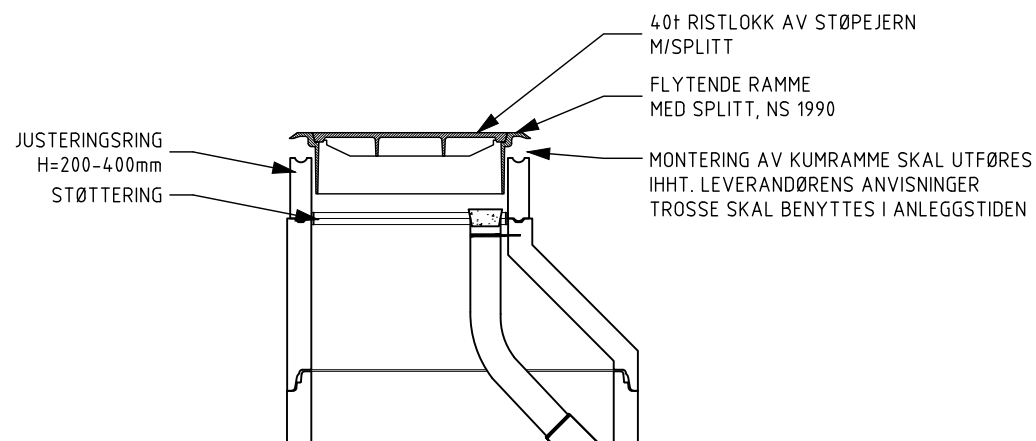

I TRAFIKKAREAL

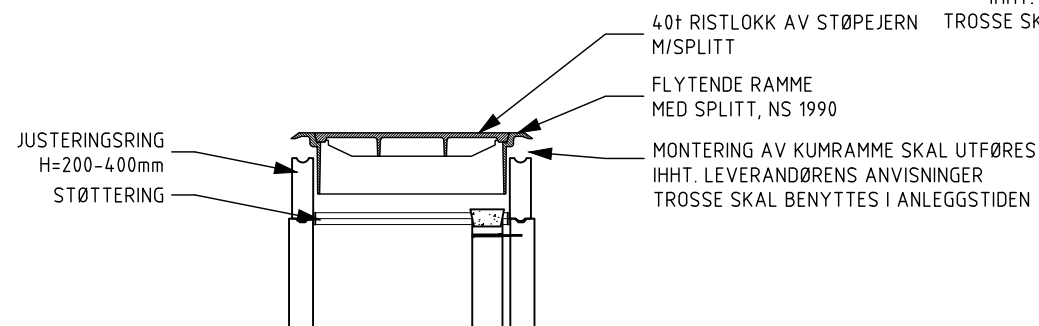

I TRAFIKKAREAL

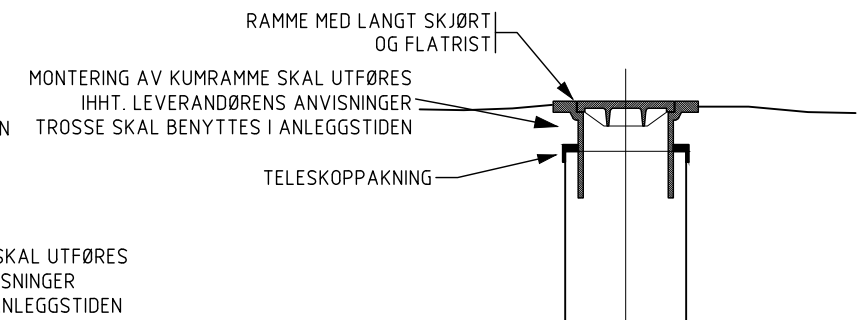

X:\A\deling\MK\TYPE-TEGNINGER BC\_MC\943-Sluk med sandfang\_MC.dwg, - Layout: (TYPE-K.943), - Plottet av: jars, Date: 2014.09.10 kl.10:27

TYPETEGNING		Fag VA	Format A3
		Date 10.03.10	
VANN OG AVLØP TYPISK LØSNING SANDFANGKUM		Format/Målestokk: 1:25	
		Status	Konstr./Tegnet CJ
www.multiconsult.no		Kontrollert SSL	Godkjent SSL
Oppdragsnr.		Tegningsnr.	
		TYPE-K.943	
		Rev.	