




- Møblering er tatt med INVENTARPROSJEKT
- Møblering er tatt med BYGGEPROSJEKT
- Møblering er del av REHAB INVENTAR
- Møblering er del av IKT INVENTAR
- Møblering er del av EKISTERENDE INVENTAR
- Møblering er del av RENHOLD INVENTAR

01 14.11.14 plassering av elektrisk vask MRR NOK
 02 23.10.14 plassering av elektrisk vask MRR NOK

Prosjektgruppe:
 ARK. RRA. Rolf Ramstad Arkitekter



Prosjekt: FROGNERHAGEN INVENTAR
 Prosjekt: 2014 06

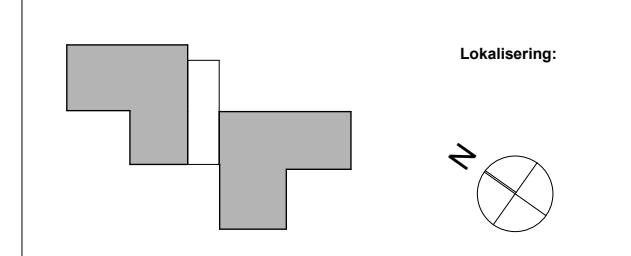

FASE: ARBEIDSTEGNING

Tegningsnavn: Møbleringsplan U. etg
 Dato: 23.10.14
 Målestokk: 1:100
 Tegnet av: MRR, NOK
 Sign.: MRR, NOK
 Rev.:
 Tegningsnr.: A23-20U
 01



- Møblering er del av RAMME HELSE INVENTAR
- Møblering er tatt med BYGGEPROSJEKT
- Møblering er tatt med REHAB INVENTAR
- Møblering er del av IKT INVENTAR
- Møblering er del av EKSISTERENDE INVENTAR
- Møblering er del av EKSISTERENDE INVENTAR
- Møblering er del av RENHOLD INVENTAR

00 23.10.14 plassering av eksist. vask MRR NCK

Prosjektgruppen:
 ARK. RRA. Rolf Ramstad Arkitekter

Prosjekt: **FROGNERHAGEN INVENTAR**

Dato: 2014 06

Lokalisering:

FASE: ARBEIDSTEGNING

Tegningsnavn: Møbleringsplan 1. Etasje

Dato: 23.10.14

Målestokk: 1:100

Tegnet av: MRR

Rev: NCK

Tegningsnr.: A23-201

00




- Møblering er del av RAMME HEELSE INVENTAR
- Møblering er tatt med INVENTARPROSJEKT
- Møblering er tatt med REHAB INVENTAR
- Møblering er del av IKT INVENTAR
- Møblering er del av EKISTERENDE INVENTAR
- Møblering er del av RENHOLD INVENTAR

00 23.10.14 plassering av ekstra vask MRR NOK

ARK: RRA.
 Rolf Ramstad Arkitekter

Prosjekt: FROGNERHAGEN INVENTAR
 Prosjekt nr.: 2014 06

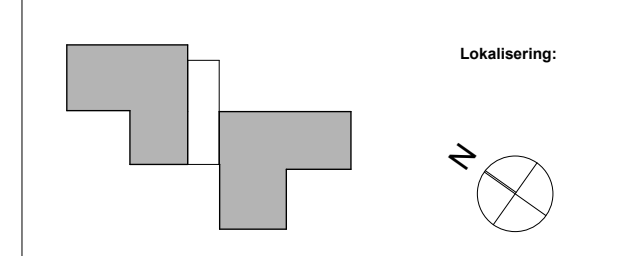

FASE: ARBEIDSTEGNING
 Tegningsnavn: Møbleringsplan 2. Etasje
 Tegningsnr.: A23-202
 Dato: 23.10.14
 Målestokk: 1:100
 Tegnet av: MRR
 Kontrollert av: NOK
 Rev: 00



- Møblering er del av RAMME HEELSE INVENTAR
- Møblering er tatt med INVENTARPROSJEKT
- Møblering er tatt med BYGGEPROSJEKT
- Møblering er del av REHAB INVENTAR
- Møblering er del av IKT INVENTAR
- Møblering er del av EKSISTERENDE INVENTAR
- Møblering er del av RENHOLD INVENTAR

00 23.10.14 (lassering av ekstra vask) MRR NOK


Indu/for: Beskrivelse Sign. Kvant.

Prosjektgruppe:

ARR.
 Rolf Ramstad Arkitekter

Prosjekt: **FROGNERHAGEN INVENTAR**

Dato: 2014 06

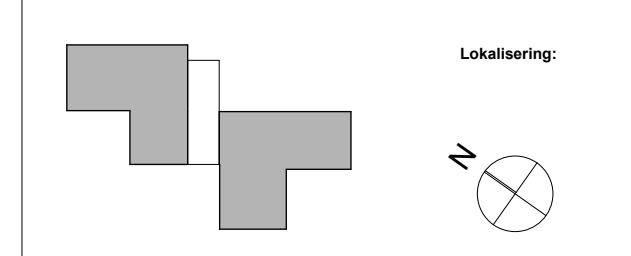

FASE: ARBEIDSTEGNING

Tegningsnavn: Møbleringsplan 3. Etasje

Dato: 23.10.14
 Målestokk: 1:100
 Tegnet av: MRR
 Kontrollert av: NOK
 Rev: 00