

Prosjekt:
Ytre Torridal skole

Oppdragsgiver:
Kristiansand kommune



Fase:
Anbudstegning

Tegning:
Møbleringsplan 1.etasje

Oppdragsleder:
KWA
Prosjektnr.:
9141010

Kontr.:
KWA

Tegn.:
SM

Målestokk:
1:200 / A3
Dato:
26.11.2015

Tegn. nr.:
IM01

Etg
1

Rev.: Status
A



Prosjekt:
Ytre Torridal skole

Oppdragsgiver:
Kristiansand kommune



Fase:
Anbudstegning

Tegning:
Møbleringsplan 2.etasje

Oppdragsleder:
KWA
Prosjektnr.:
9141010


Kontr.:
KWA
Tegn.:
SM

Målestokk:
1:200 / A3
Dato:
26.11.2015


Tegn. nr.:
IM01

Etg
2


Rev.:
A
Status

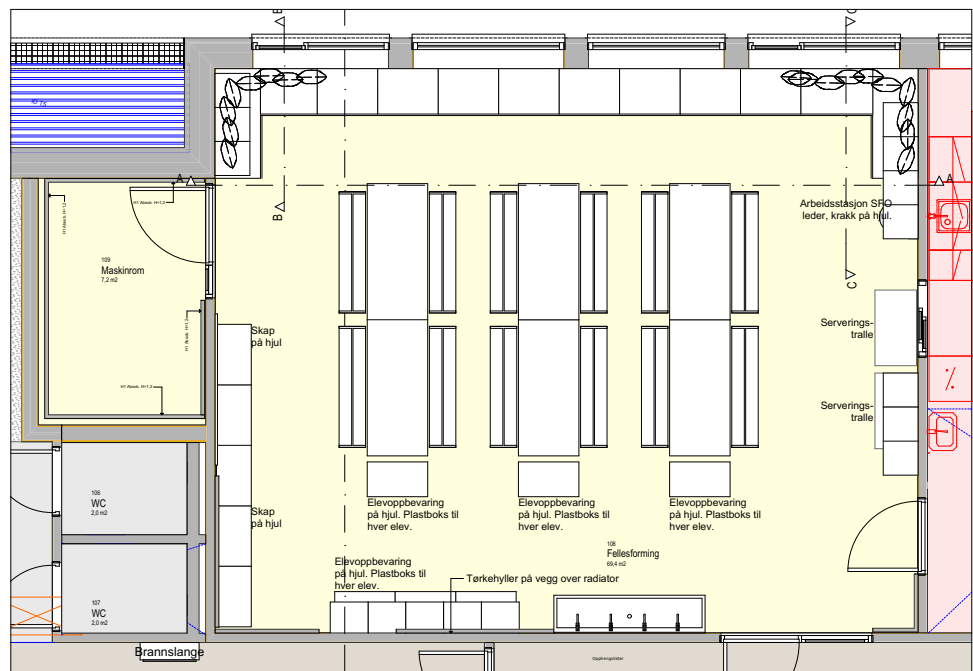


Plan utsnitt: 1: 100

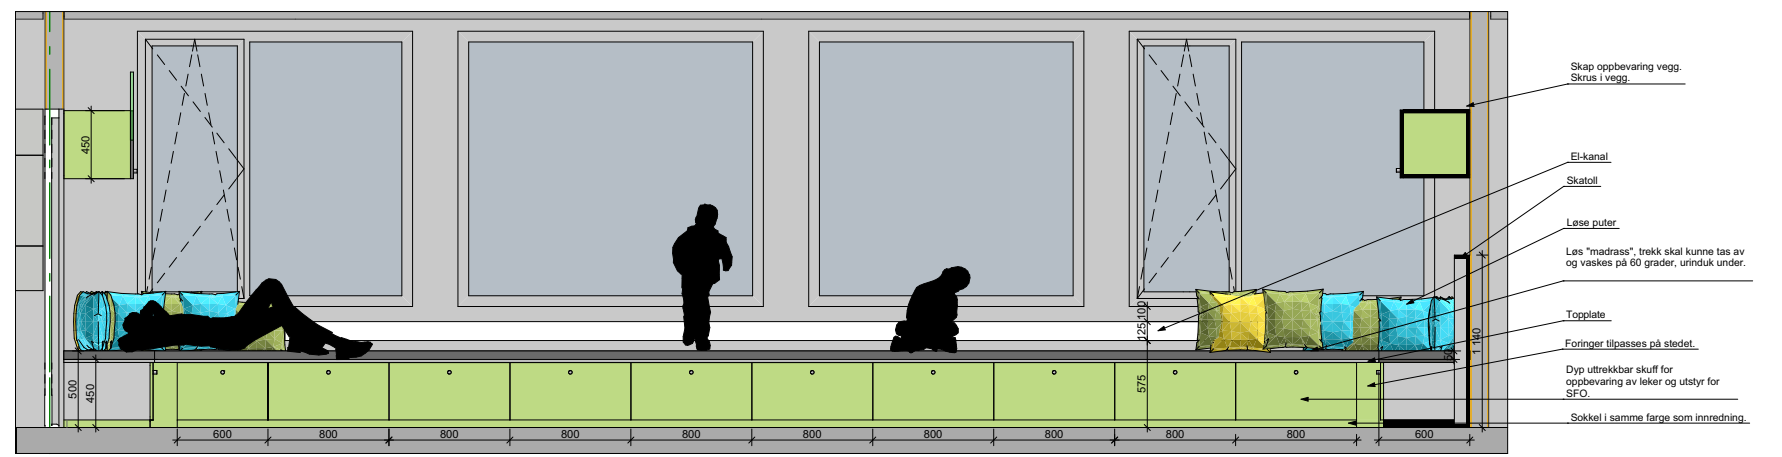


Oppriss A: 1:50

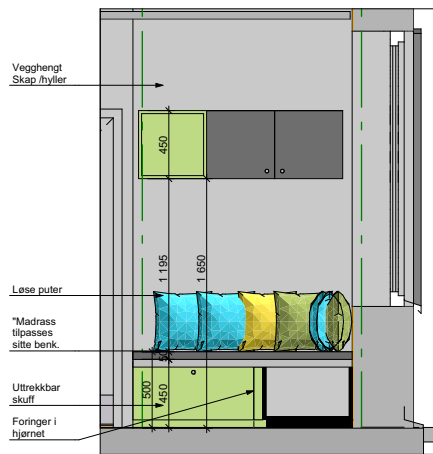

Oppriss B: 1:50

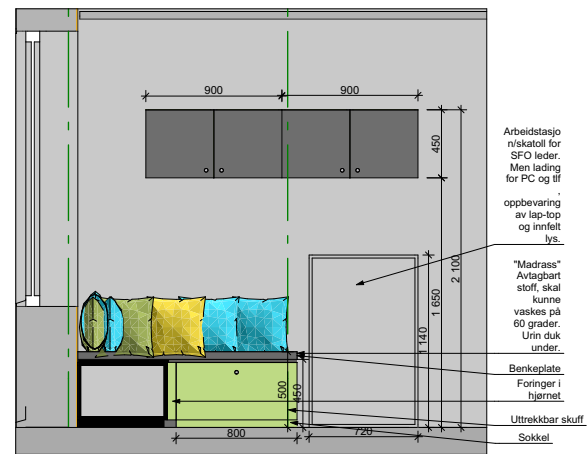


Oppriss C: 1:50

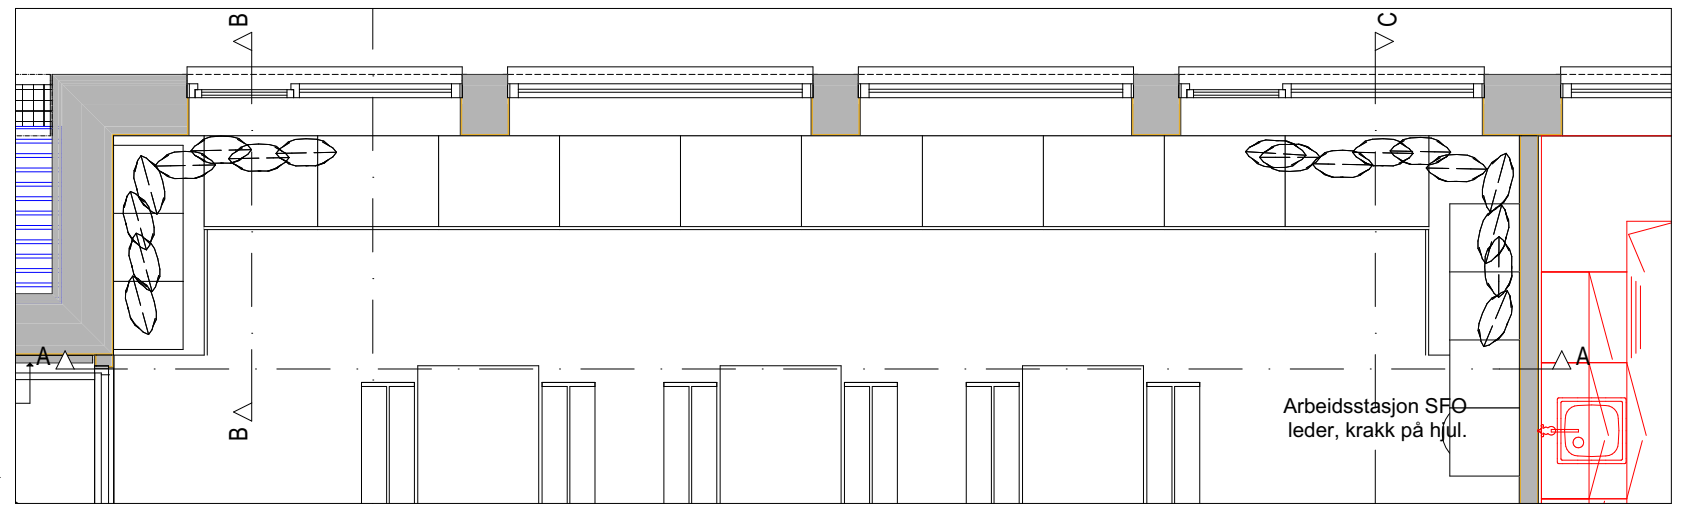


Plan utsnitt: 1:50



Illustrasjon

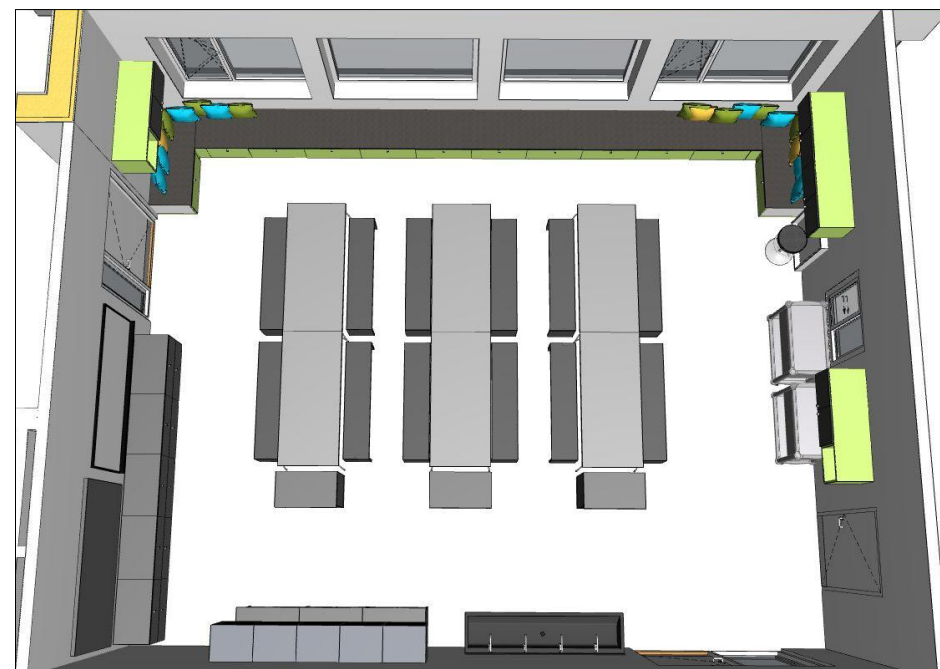

Illustrasjon

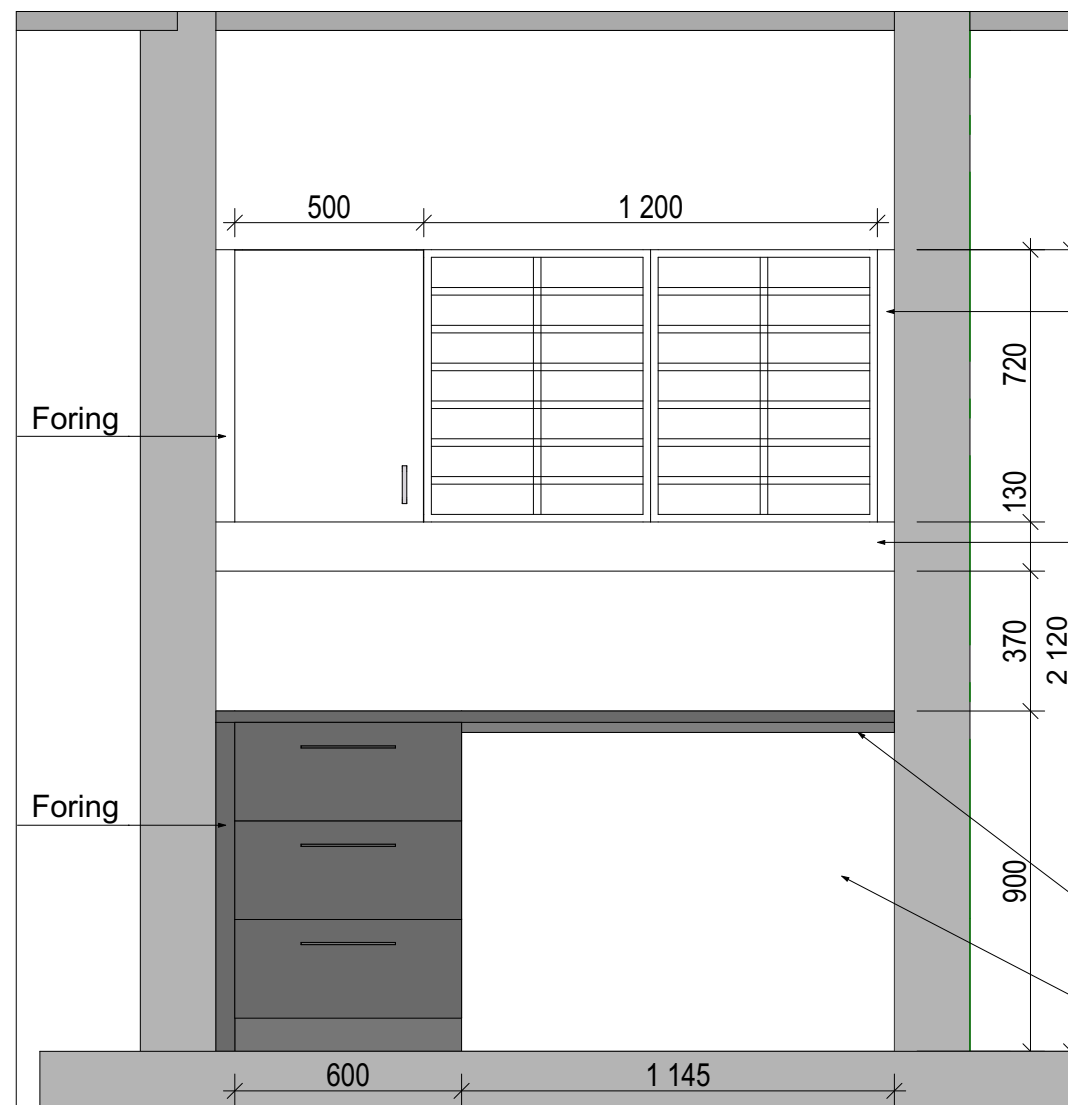

Oppriss A: 1:50

Postsorterings hylle


Foring mot vegg

EL-kanal.

Forsterkning av benkeplate. List/lekt festes i vegg

Forsterkning av benkeplate. List/lekt festes i vegg

Plass til kildesortering.

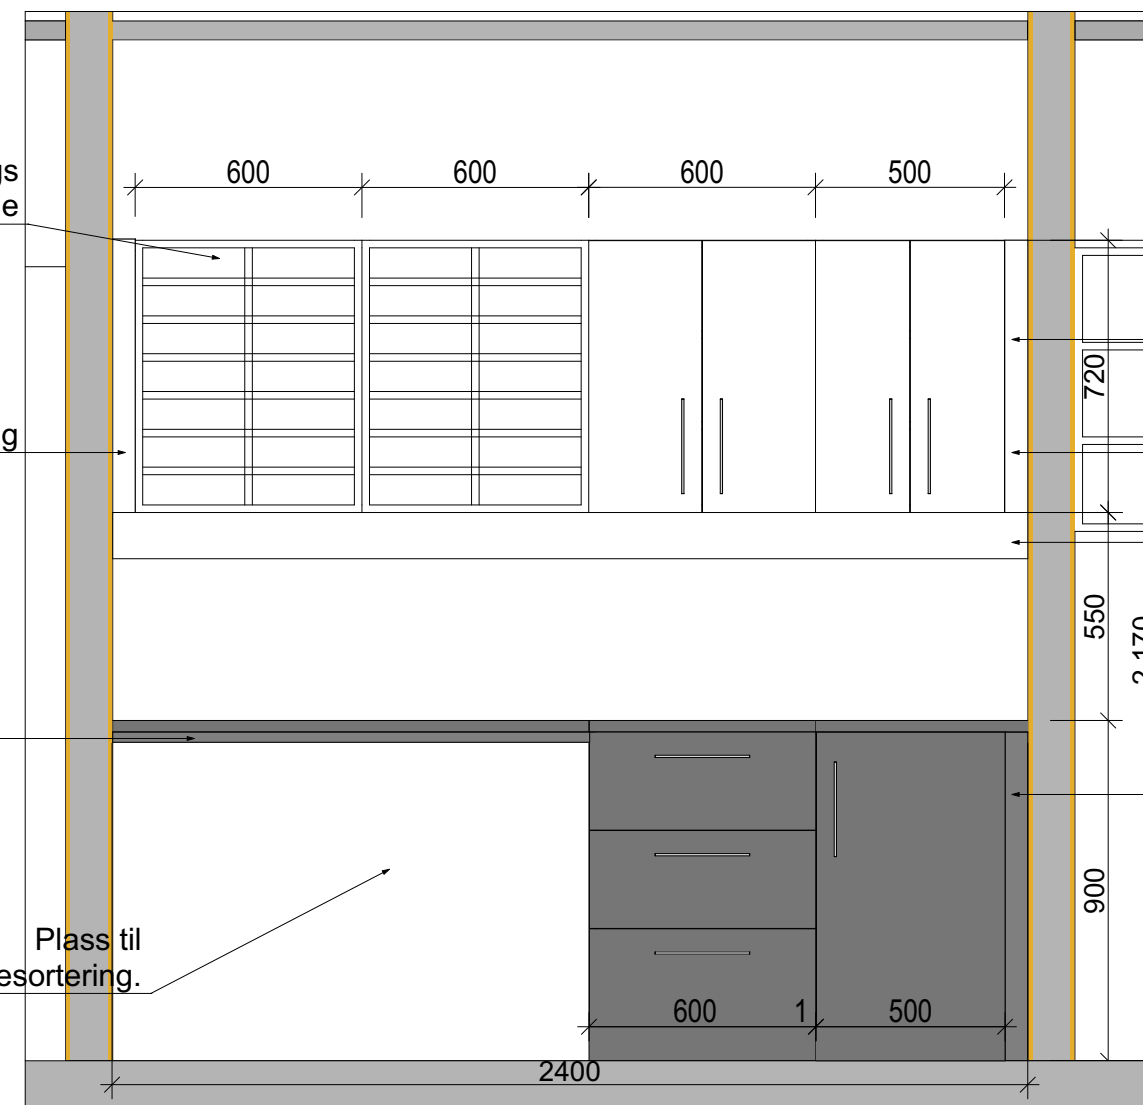


Oppriss A: 1:50

Foring mot vegg i samme farge som skap.


Foring

EL-kanal.


Foring mot vegg i samme farge som skap.

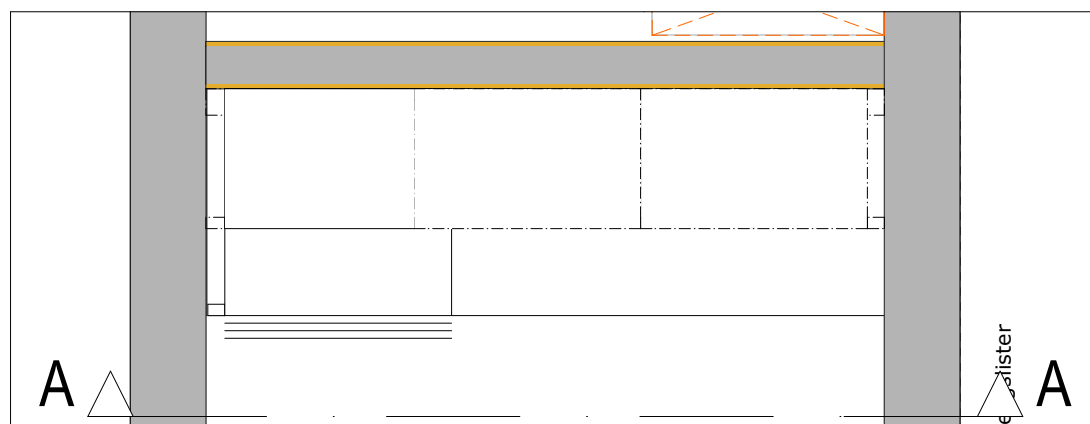


Plan utsnitt: 1:50

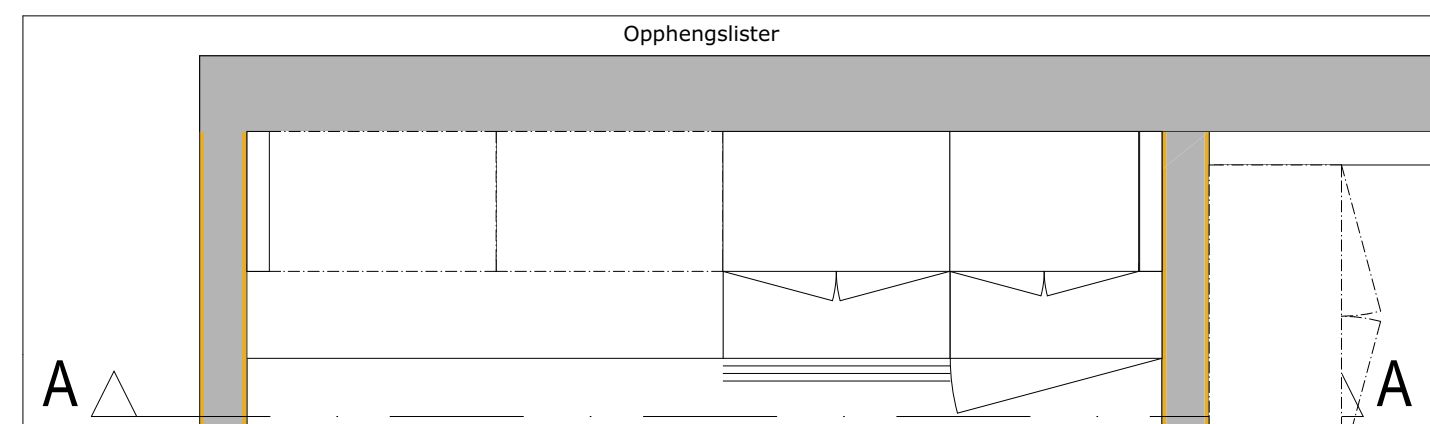


Plan utsnitt: 1:50

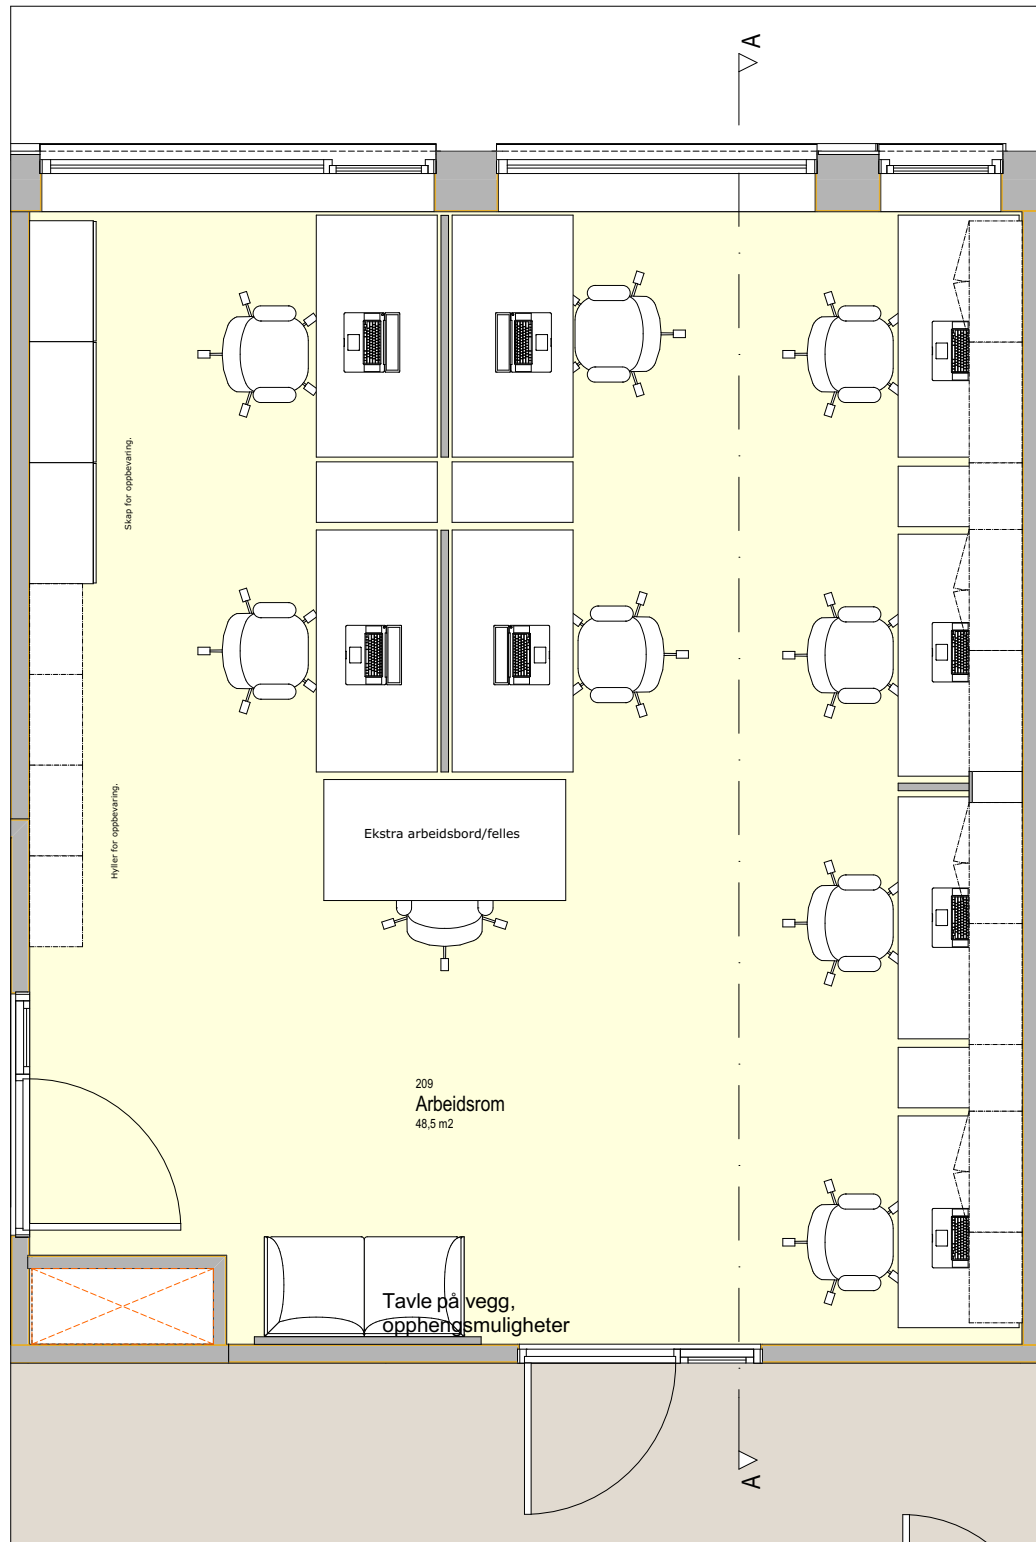

Plan utsnitt: 1:50

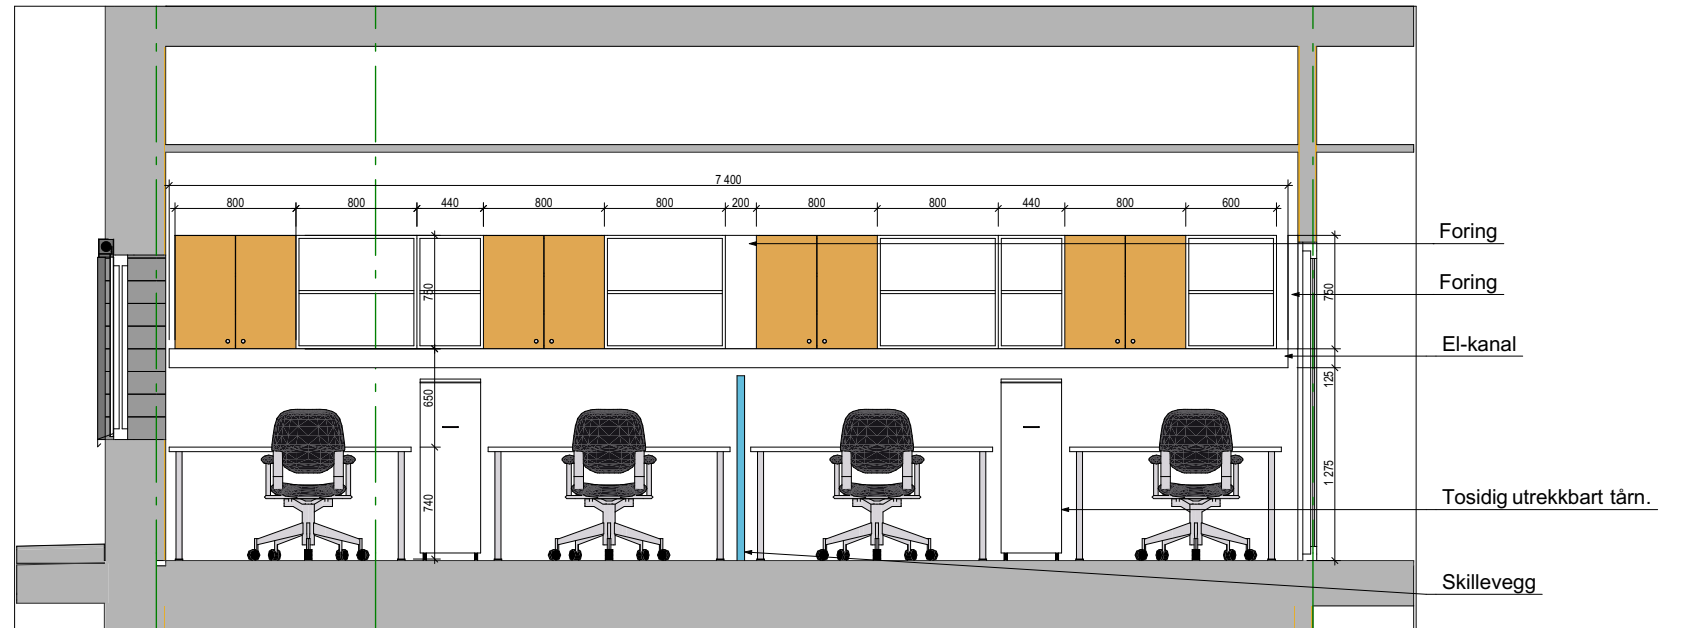


Oppriss A: 1:50

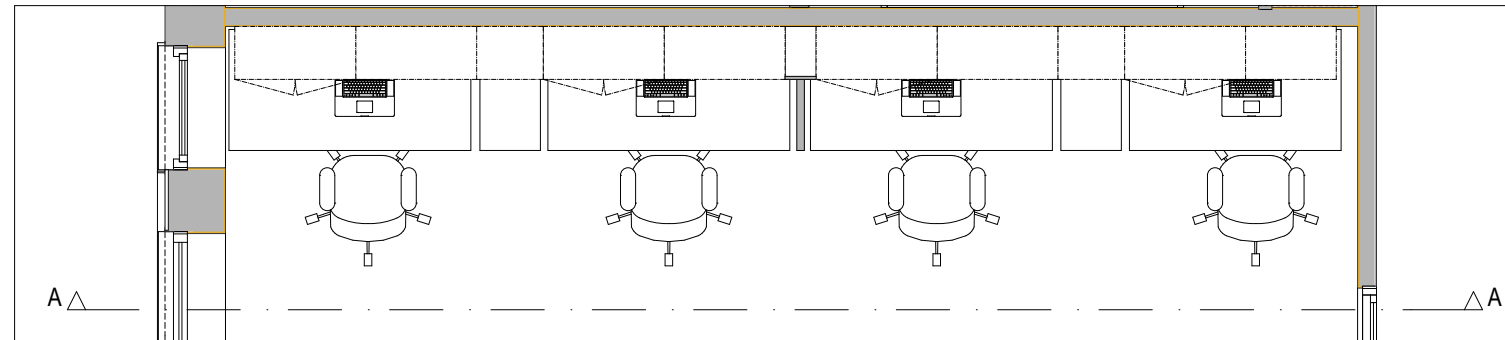


Plan utsnitt: 1:50




Illustrasjon

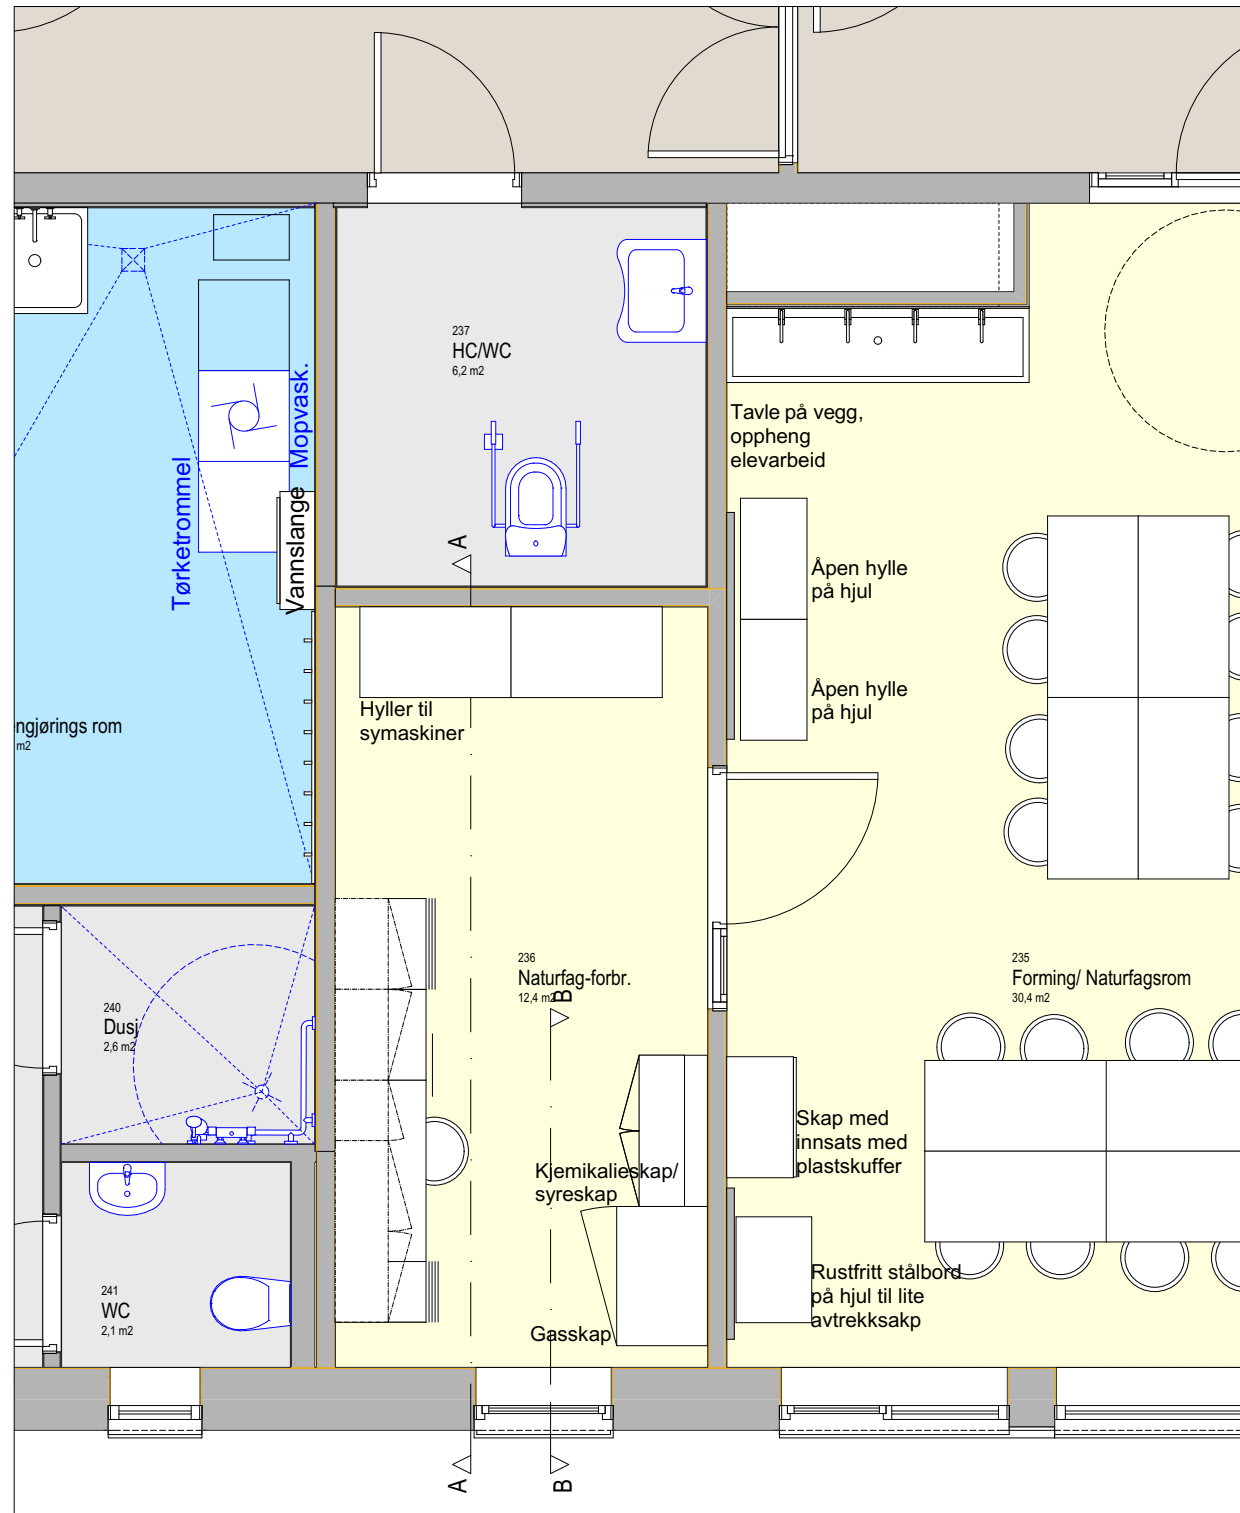


Plan utsnitt: 1:50

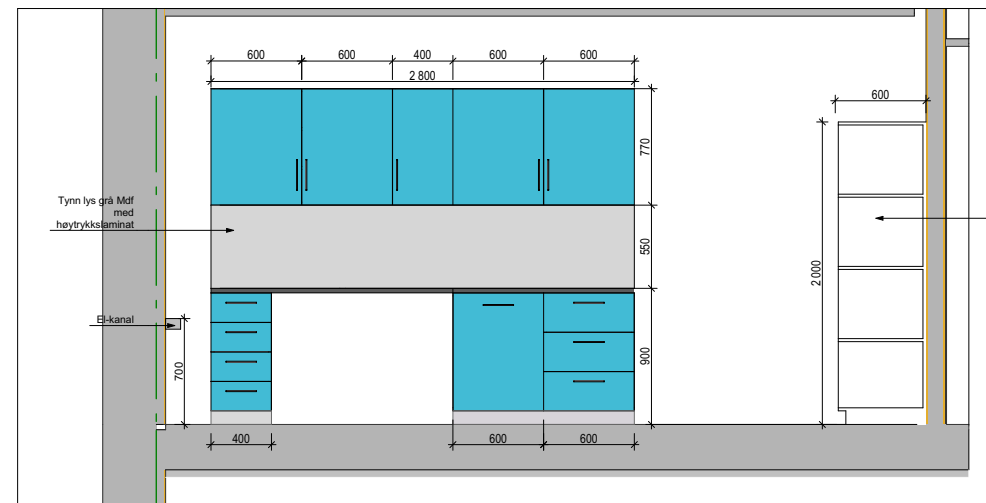


Oppriss A: 1:50

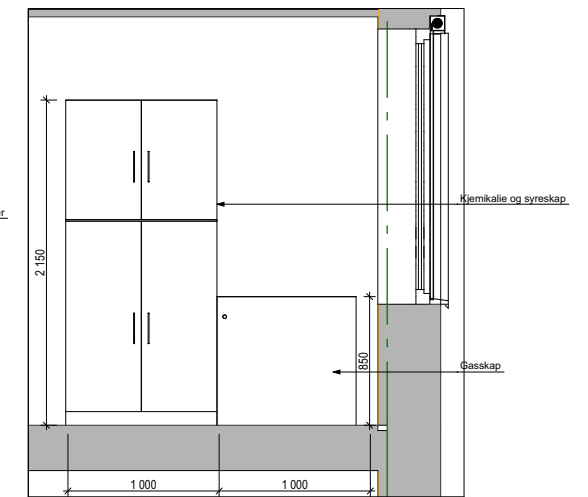

Oppriss B: 1:50

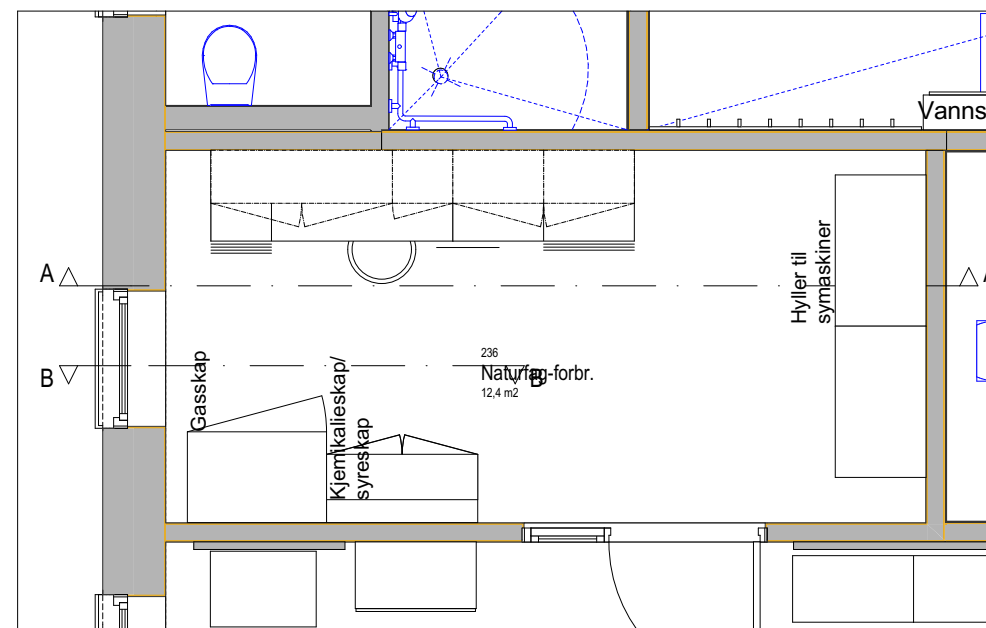

Plan utsnitt: 1:50

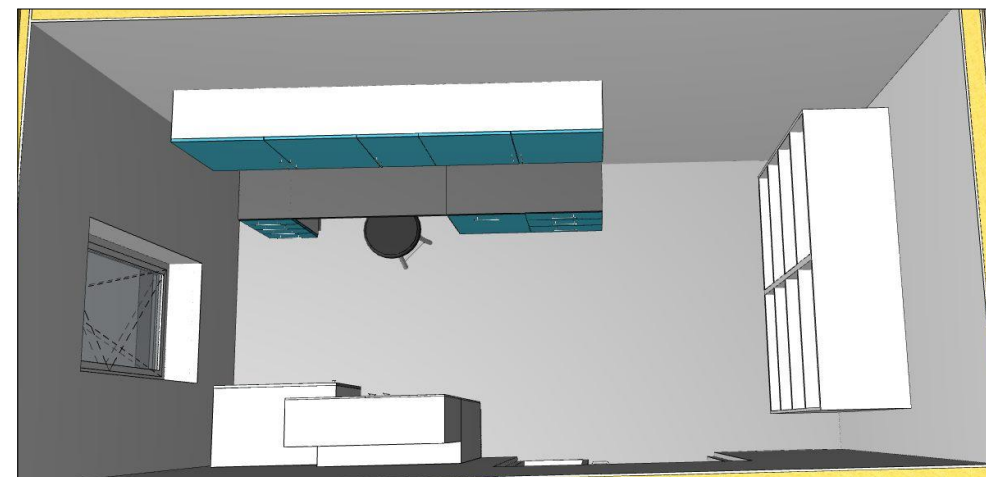

Illustrasjon