


# 3.etg

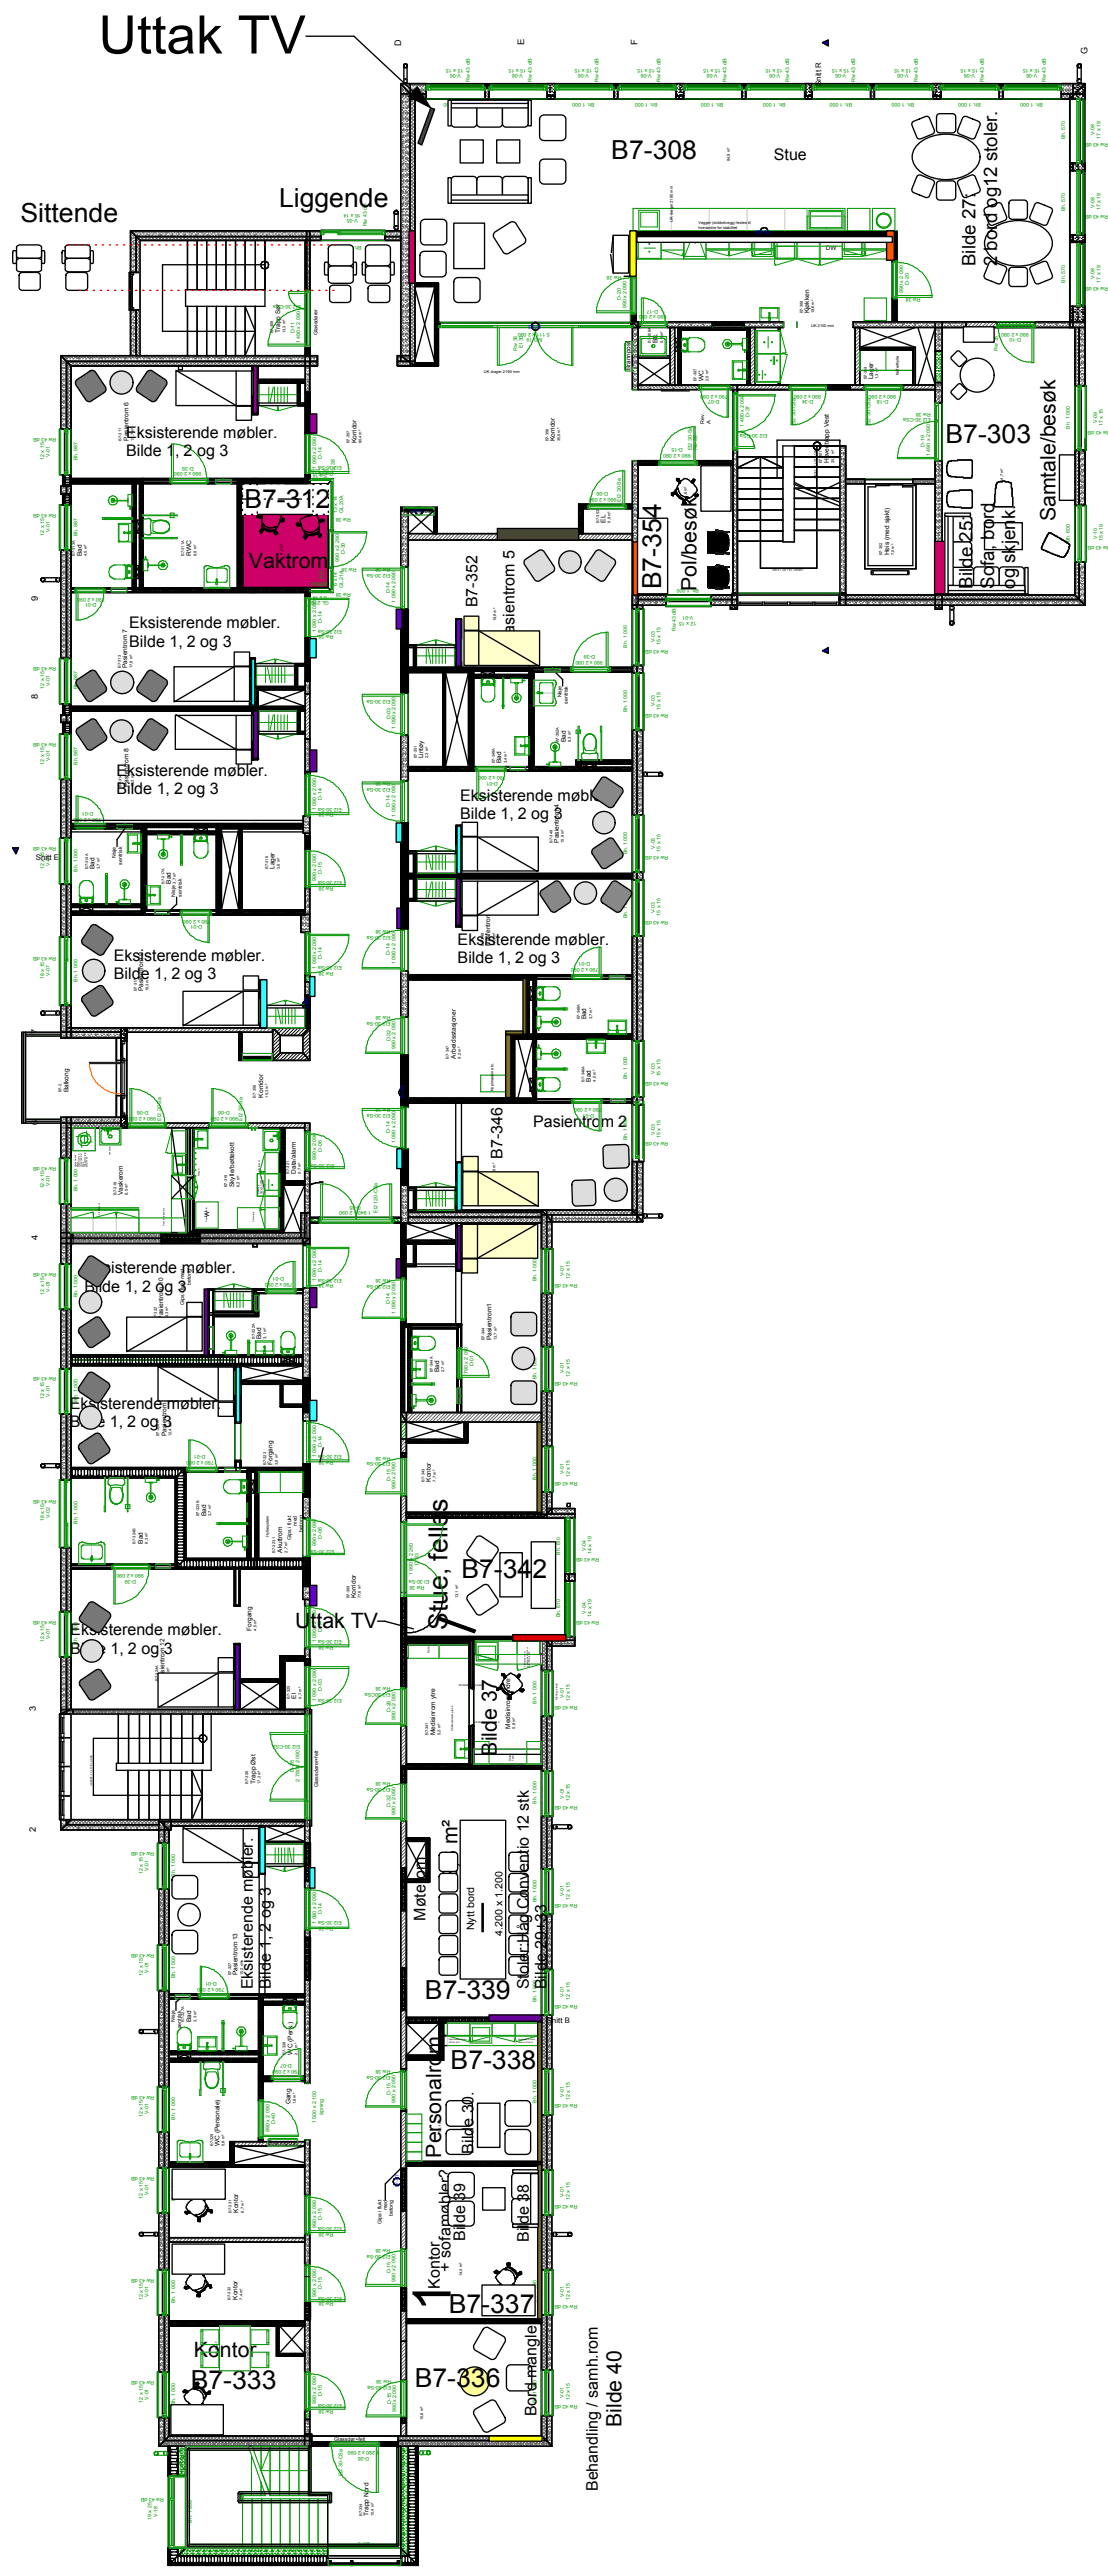

Dato	Revidert av:	Revisjon nr:	
Dato	Revidert av:	Målestokk: 1 : 200	
Dato 15.12.2015	Godkjent av:	Ktrl: Ingunn Skulbru	<b>Int.ark</b> MNIL Ingunn Skulbru
Møbleringsplan 3.etg			Tegningsnr.: IA 03
Byggherre: UNN	Asgård B7	Prosjektnr.:	1505