
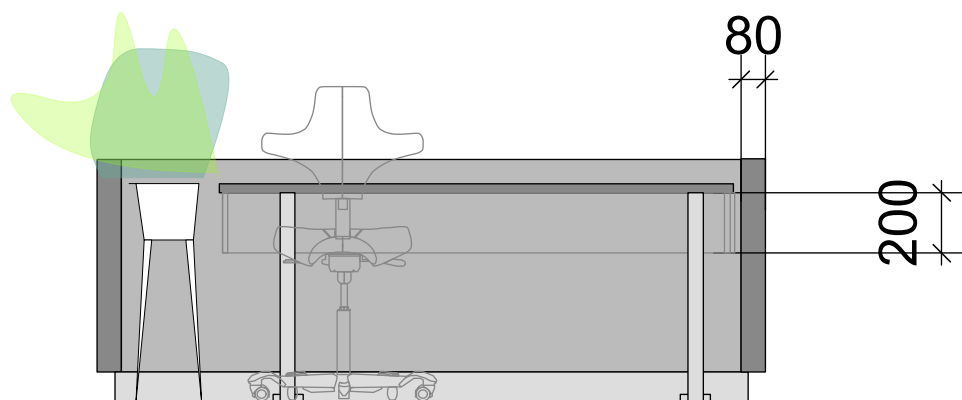


Alle synlige overflater i møbellinoleum.  
 -Merket mørk grå.  
 -Sokkel kledd med stål. Merket lys grå.

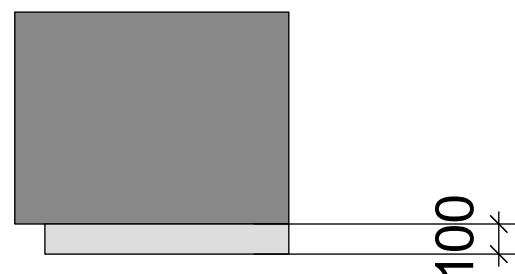

"Skjørt" på bordet for beskyttelse  
 når bordet er i stå-posisjon.  
 -I front og på sidene. Kledd med  
 møbellinoleum.

Dato	Revidert av:		
Dato	Revidert av:	Revisjon nr:	
Dato	Godkjent av:	Målestokk: 1 : 25	Int.ark MNIL Ingunn Skulbru
Dato 15.12.2015	Tegnet av: Ingunn Skulbru	Ktrl: Ingunn Skulbru	
Skjemategning arbeidsstasjon resepsjon			Tegningsnr.: IA 05
Byggherre: UNN	Asgård B7	Prosjektnr.:	1505