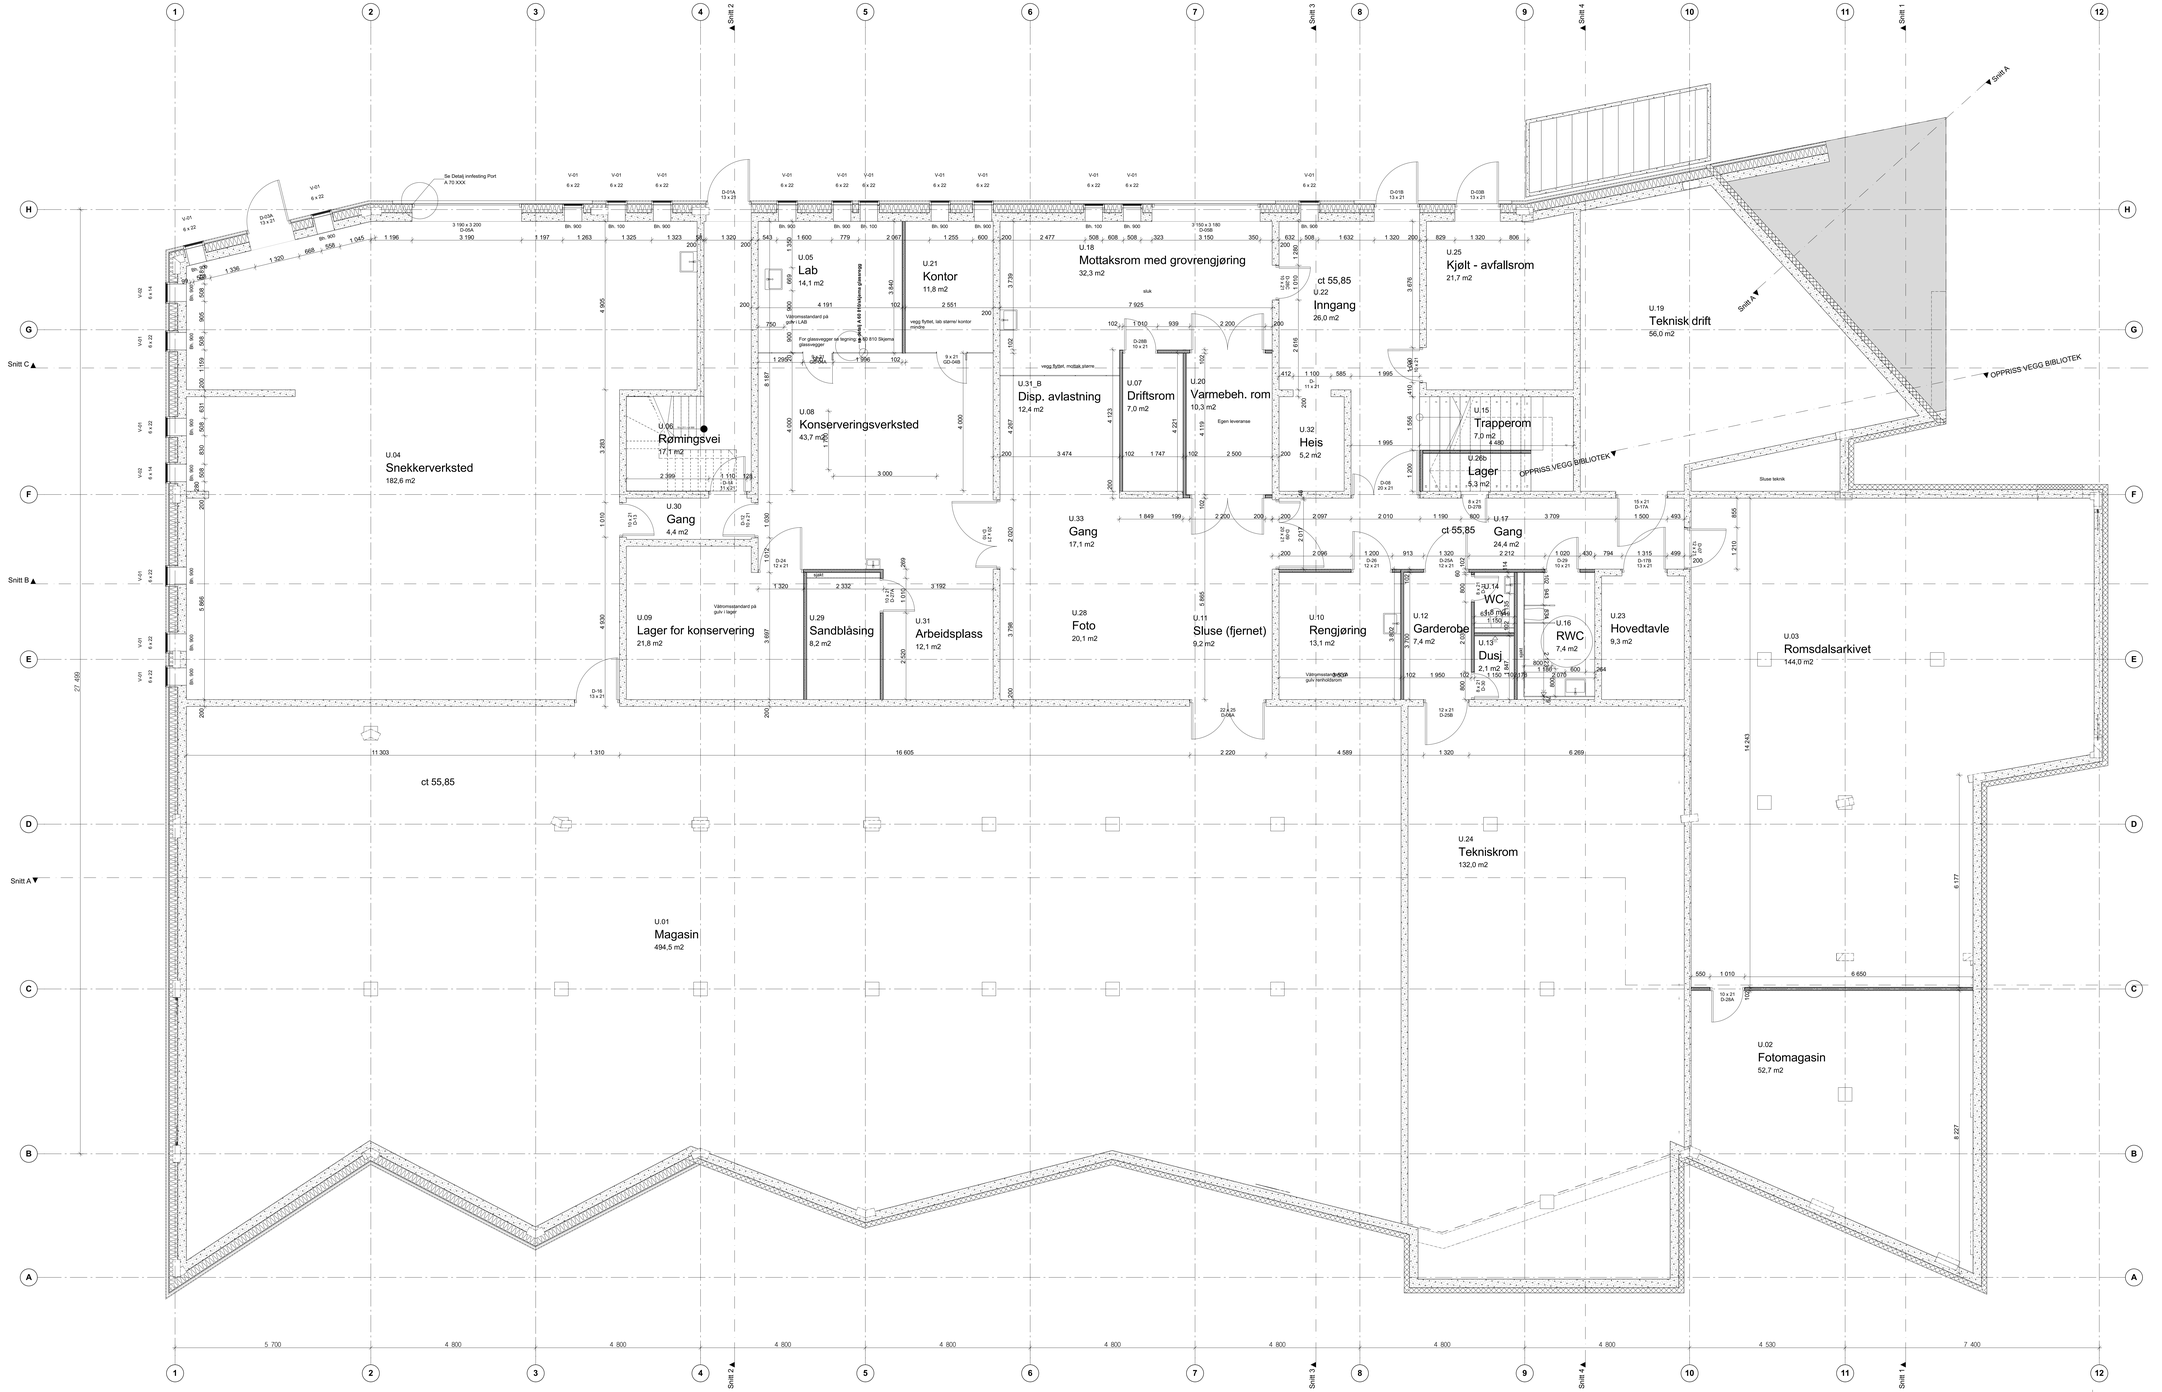

NB. KONTROLL MÅL TAES PÅ STEDET.

02	05.02.2015	ØRNAR. IHT ØRSKJEMA		SSN	CSF	RR
01	24.10.2014	ARBEIDSTEGNING		CSJJ	CSF	RR
00	24.10.2014	FORELØPIG ARBEIDSTEGNING		CSJJ	CF	RR
REV.	DATO	TEKST		SIGNATUR	KONTROLL	GODKJENT

TEGNINGSNUMMER					REVISJON	PROSJEKTERINGSÅR
FAG	TYPE	LØPENUMMER	PROSJEKTFASE			PROSJEKTERINGSÅR
A	20	000	ARBEIDSTEGNING		02	2007 11

PROSJEKTERINGSGRUPPE

○	PGL :		
●	ARK :	REIULF RAMSTAD ARKITEKTER AS ØVRE GT. 7, 0551 OSLO	T: 22 80 84 80 firma@ra.no
○	RIB :	NORCONSULT AS RETRIVEGEN 4, 6019 ÅLESUND	T: 91 15 63 10 arnold.bolstad@norconsult.com
○	RIE :	NORCONSULT AS STORGATA 18-20, 6413 MOLDE	T: 71 19 14 60 knut.inge.andersen@norconsult.com
○	RIV :	NORCONSULT AS STORGATA 18-20, 6413 MOLDE	T: 71 58 88 88 tv-more@tv-m.no
○	RIBR:	JENS KRUSE JENSEN OSLO	T: 93 22 57 17 rbr.krusejensen@gmail.com
○	RIAKU	RAMBØLL AS HOFFSVEIEN 4, 0213 OSLO	T: 97 19 16 73 christian.magnusson @rambøll.no

TILTAKSHAVER:

Romsdalsmuseet

TEGNINGSTITTEL

PLAN U1

TEGNER	KONTROLL
CSJJ	CF

DATO TEGNET: 09.12.2013

MÅLESTokk: 1:50 A0

TEGNINGSNUMMER					REVISJON	PROSJEKTERINGSÅR
FAG	TYPE	LØPENUMMER	PROSJEKTFASE			PROSJEKTERINGSÅR
A	20	000	ARBEIDSTEGNING		02	2007 11