



**Mellomåsen  
H-Fløy**

**RR** AKSE 813/814

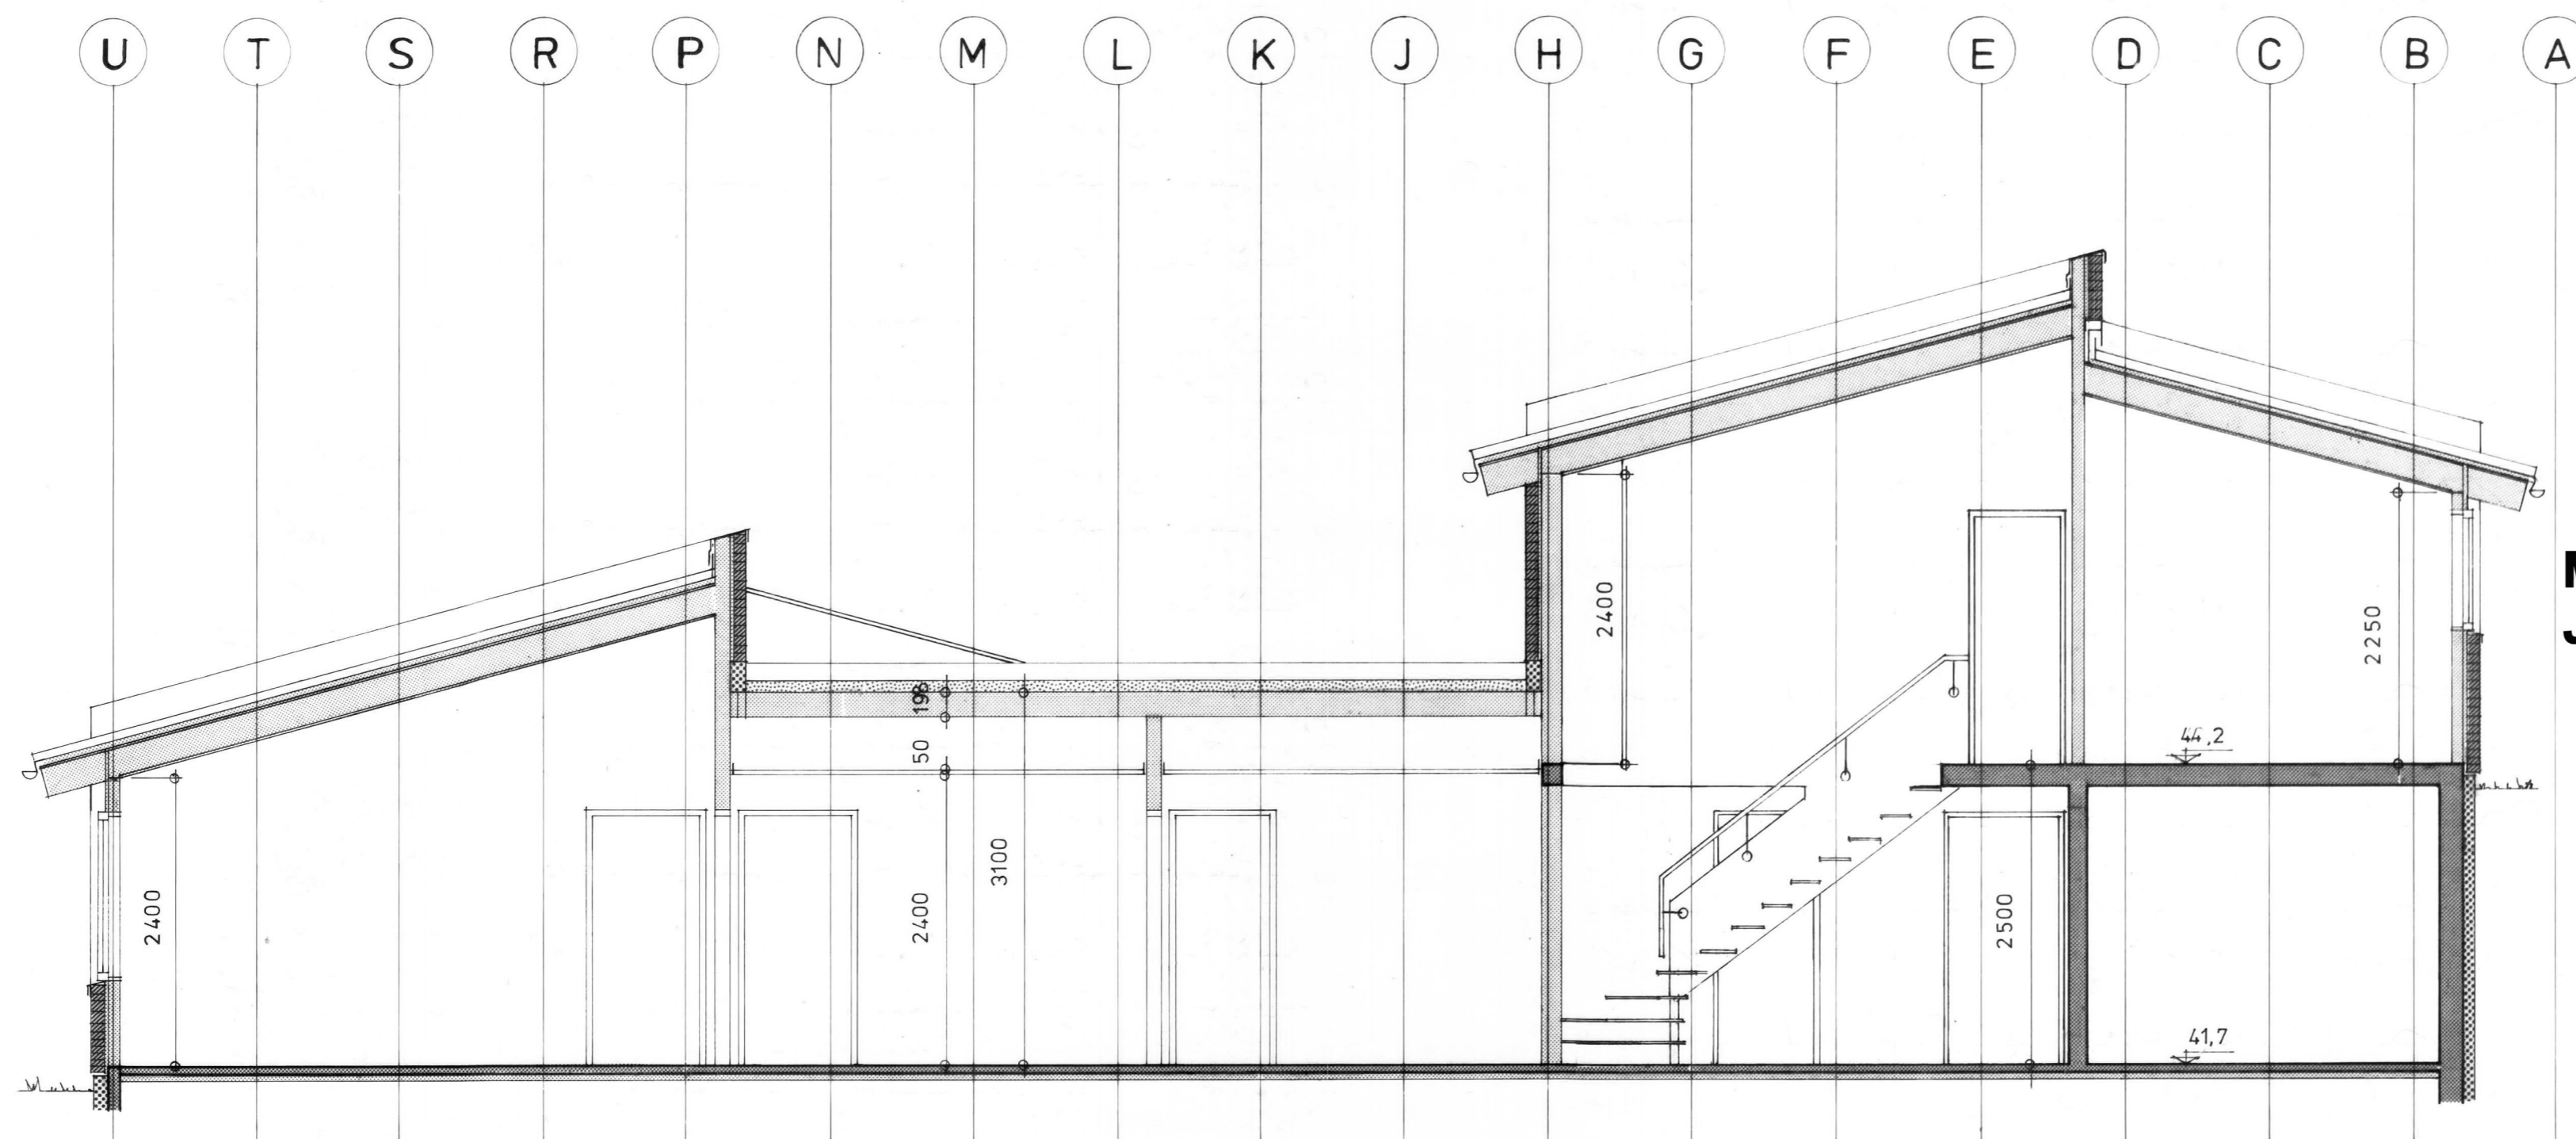

**Mellomåsen  
J-Fløy**

**SS** AKSE 913/912

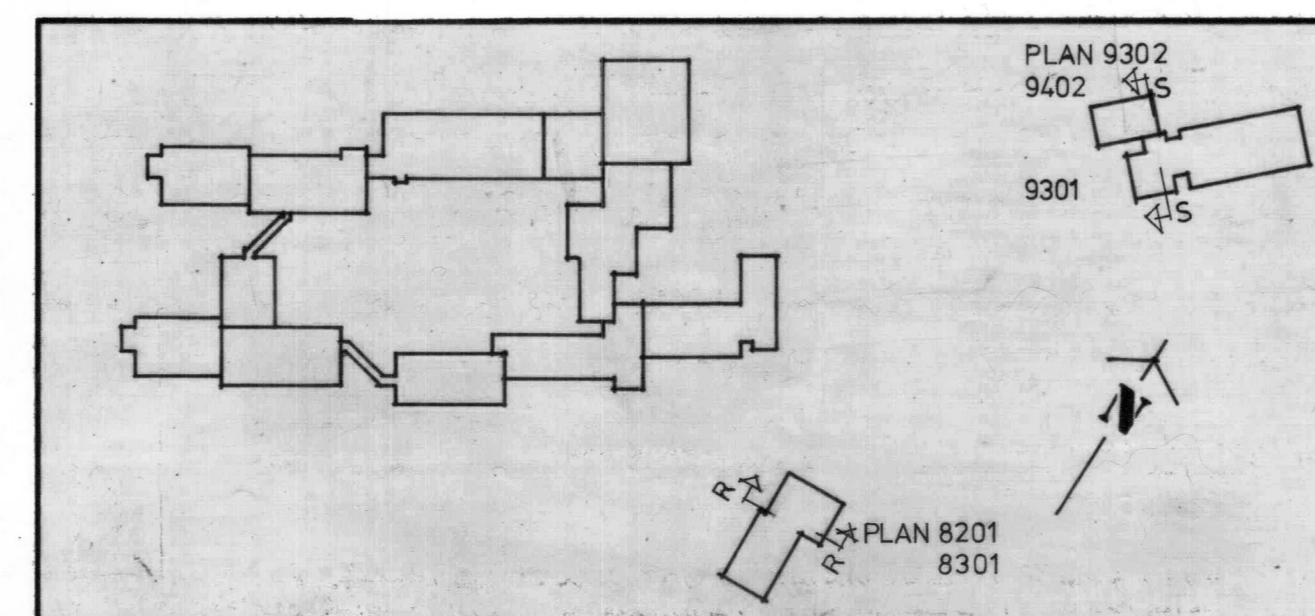

REVISJONER		SIGN.	DATO	REF.	PROSJEKTERINGSTEAM
A	HØYDE HIMLING FORR. UETG. SNITT RR	TS	2.8.78	1	<b>BOARCH</b> ARKITEKTER SANDG 5A 8000 BODØ TLF 24548
B	GELENDER PÅ TRAPP VAKTMESTERSBOLIG	MD	31.1.78	2	<b>KNUT - ERIK HØIEM</b> BYGGTEKNISK KONSULENT STORGT. 53 8000 BODØ TLF 23085
				3	<b>IGP BODØ A/S</b> ELEKTRISK KONSULENT PROF. SCHYTTESG 3 BODØ TLF 24201
				4	<b>NILSEN OG NIKOLAISEN</b> V.V.S. KONSULENT NYHOLMSGT. 25 BODØ TLF 22675

<b>PSYKIATRISK KLINIKK BODØ</b>					
SNITT RR,SS					
SAKSBEHANDLER	TEGNET AV	DATO	MALESTOKK	MÅL I	REF.
GJAKHELLN	NB	30.05.78	1:50	mm	1
BLAD NR.	REV.				
8601	B				