


Nord - Rammesøknad  
1 : 200

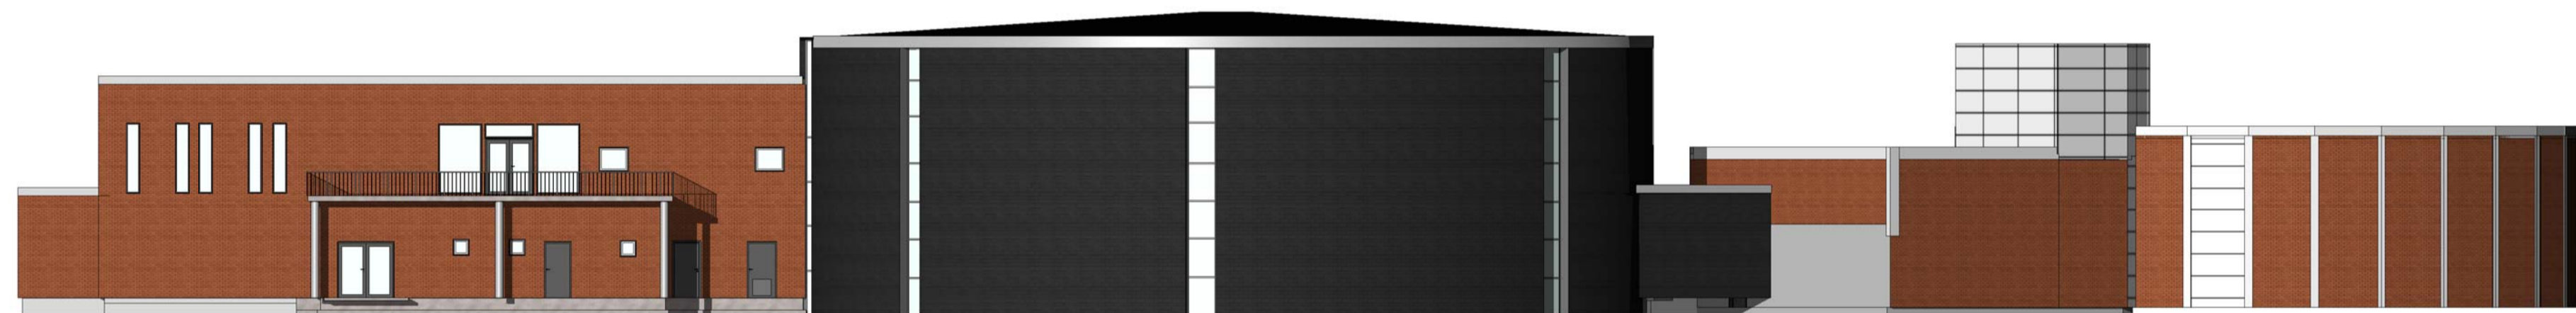

Sør - Rammesøknad  
1 : 200



Vest - Rammesøknad  
1 : 200



Øst - Rammesøknad  
1 : 200

Tegningsnummer: **AF 00 001** Revisjon: **G-01**


G-01	Rammesøknad	01.12.2015	RS	GL
Rev.	Tekst:	Rev.dato:	Tegn./Kompl:	

**Rammesøknad**



Prosjekt:  
**Kilemoen VBA**  
Oppdragsgiver:  
**Ringerike Kommune**

**Fasader**

Oppdragsleder: **LS** Koordinatystem: **UTM 32** Målestokk: **1 : 200**  
Oppdragsnr.: **600576-01** Høyde datum: **NN 2000** Axløstørrelse: **A1**

Tegn. nr.: **AF 00 001** Rev.: **G-01**  
Fag Type Etg. Løpnr.