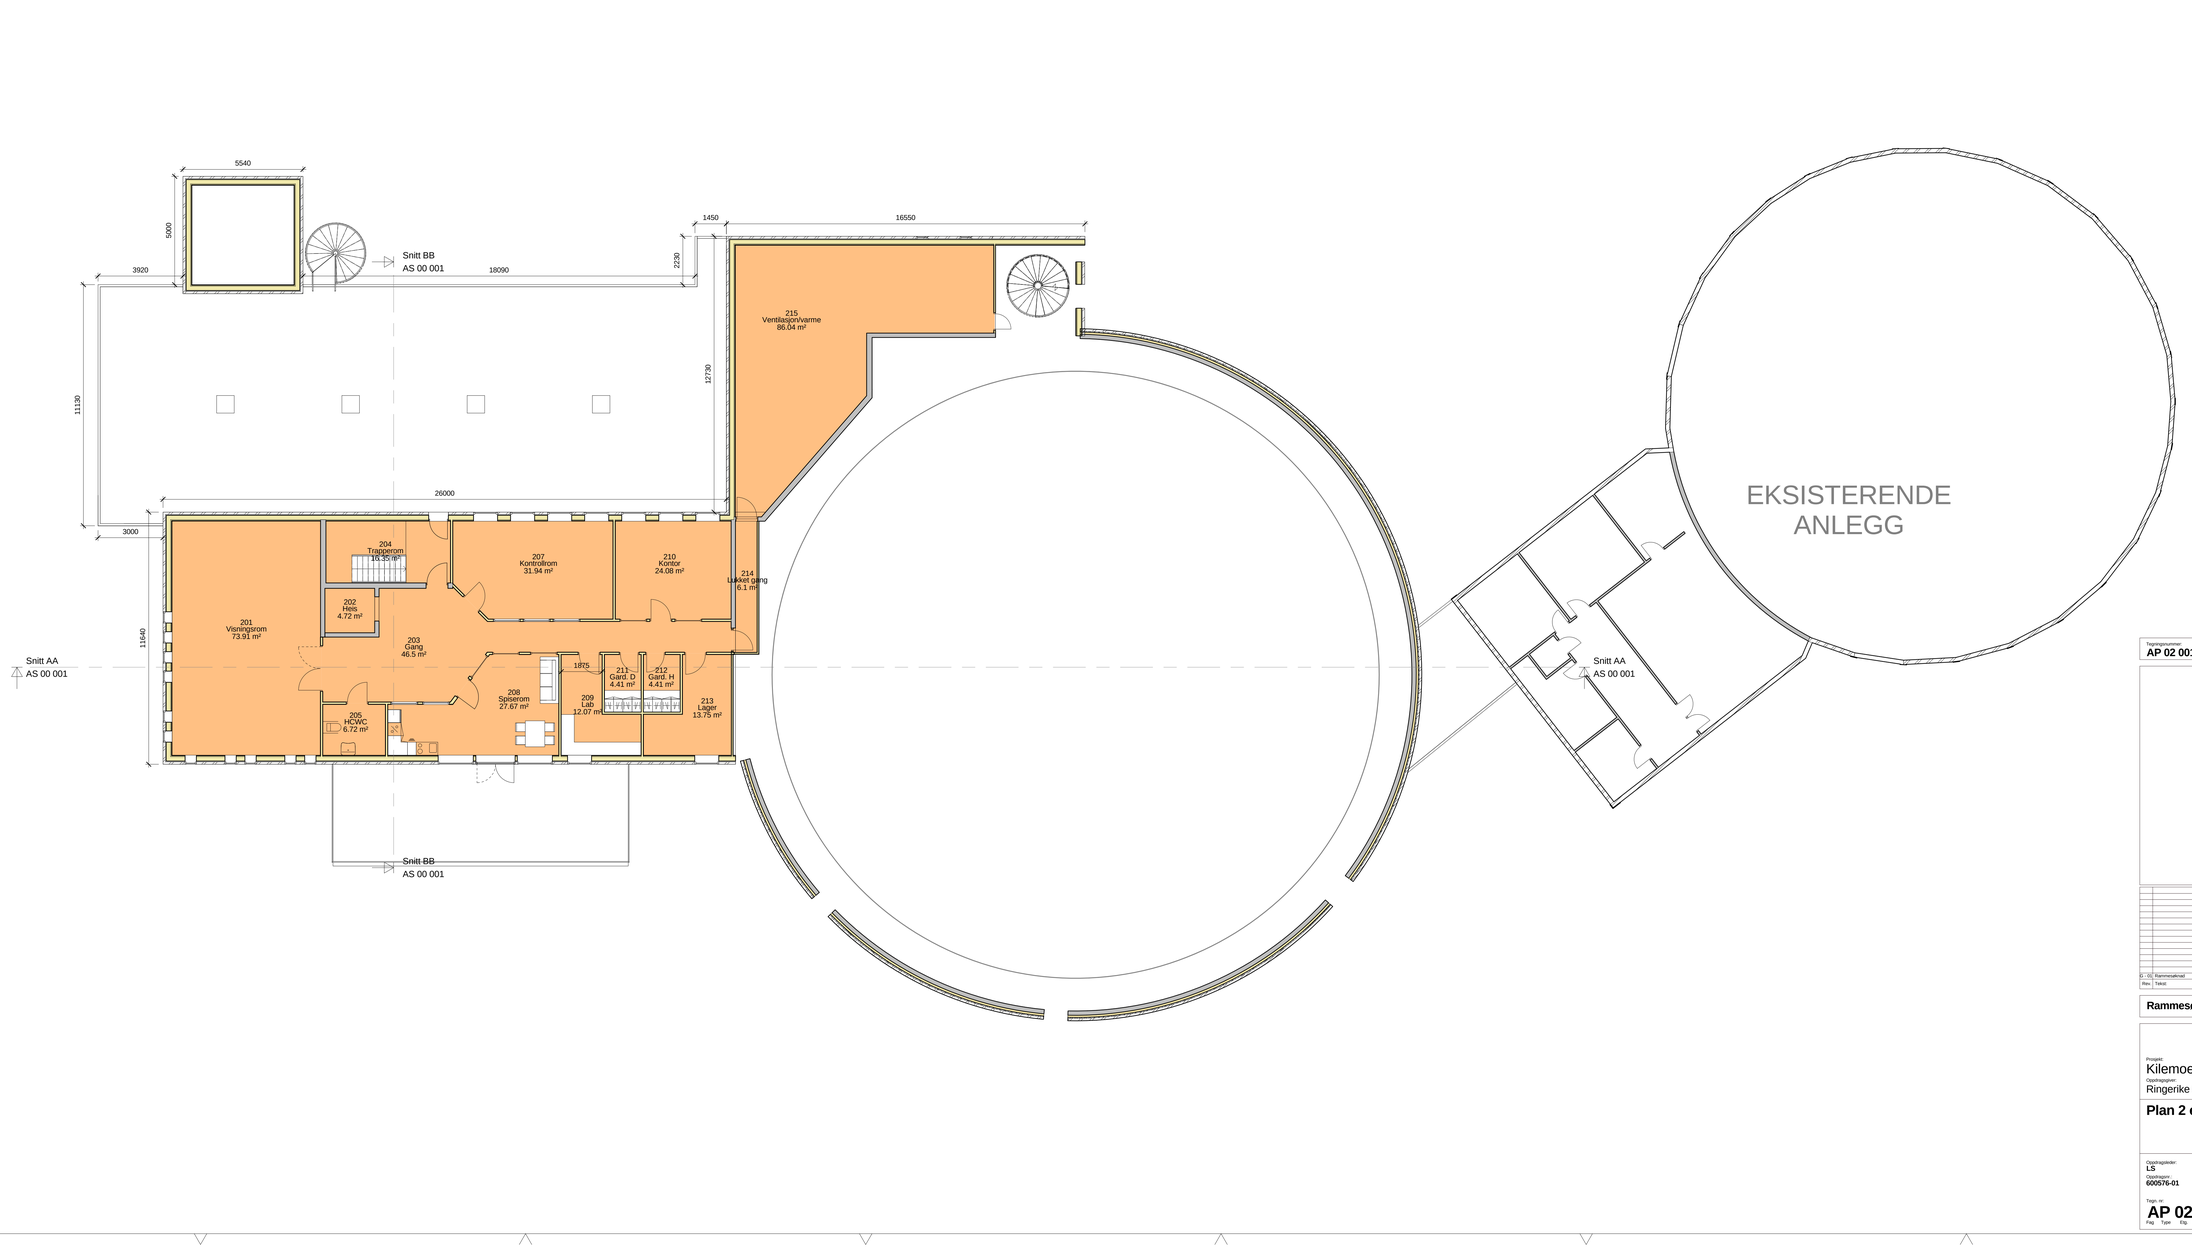

Tegningsnummer
AP 02 001

Revisjon
G-01

G - 01	Rammesøknad	03.12.2015	RS	SIL
Rev.	Tiltak	Rev.dato	Tegn.	Kontr.

Rammesøknad

asplan viak

Prosjekt:
Kilemoen VBA

Oppdragsgiver:
Ringerike Kommune

Plan 2 etasje

Oppdragsleder: **LS**	Koordinatsystem: **UTM 32**	Målestokk **1 : 100**
Oppdragsnr.: **600576-01**	Høydedatum: **NN 2000**	Arkformat: **A1L**

Tegn. nr:
AP 02 001
Fag | Type | Eig. | Løpenr.

Rev.:
G-01

#B\kiloberegninsfaalget: Oppdrag=600576-01;Rev=kjorn=01-G;Revisjonsdato=01.12.2015;Revisjonskommentar=Rammesøknad;Målestokk= 1 : 100;Tittel=Plan 2 etasje;\Dokumentnavn=AP 02 001#