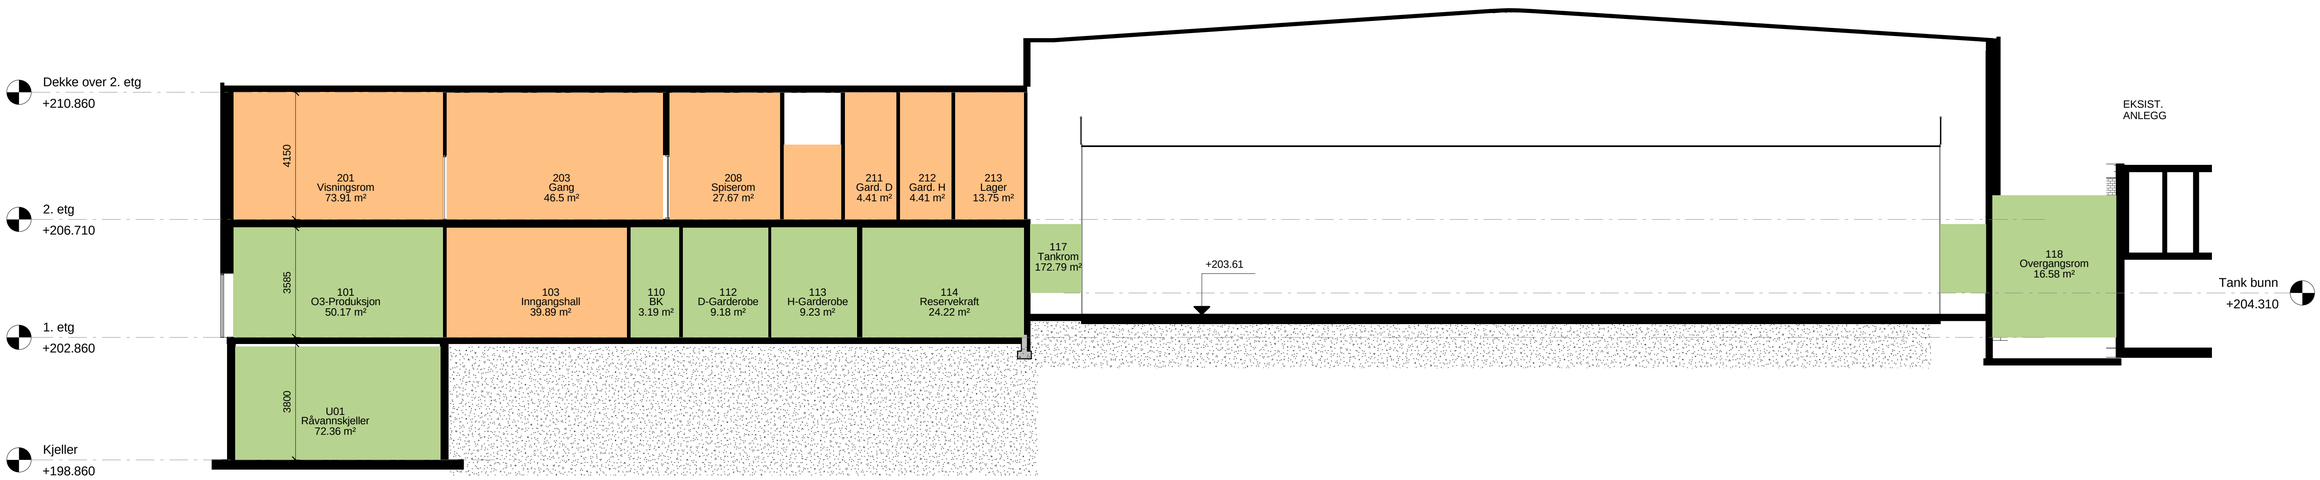

Snitt AA
1 : 100

Snitt BB
1 : 100

Tegningsnummer: AS 00 001
Revisjon: G-01

Rev.	Tekst	Rev.dato:	Tegn.	Kontr.
G - 01	Rammesøknad	01.12.2015	RS	GL

Rammesøknad

asplan viak

Prosjekt:
Kilemoen VBA
Oppdragsgiver:
Ringerike Kommune

Snitt

Oppdragsleder:	Koordinatsystem:	Målestokk
LS	UTM 32	1 : 100
Oppdragsnr.:	Høydedatum:	Arkformat:
600576-01	NN 2000	A1

Tegn. nr: AS 00 001 (Fag Type Etg. Løpenr.)
Rev.: G-01

#Bikubeegenskaper; Oppdrag=600576-01;Revisjon=01-G;Revisjonsdato=01.12.2015;Revisjonskommentar=Rammesøknad;Målestokk= 1 : 100;Tittel=Snitt;Dokumentnavn=AS 00 001#