

Høytrykkslaminat på vegg



**Lys grå OPTIMA 853** - klasserom og grupperom  
**Mørk grå Optima 845** - Gulv korridor, spesialrom og adm.  
**Gul Optima 824** - sirkler foran hver dør, SFO, lekerom, maskinrom, lager, kopi/print .  
**Grønn Optima 861** - wc / hcwc


Enkelte rom skal ha mykt/lyd dempende belegg, det henvises til rombehandlingskjema og bokstaven **M** på plan

**VEGGFARGER**

Generell hvitfarge på vegger i alle etasjer: **8394 Hvit poesi 1102-G60Y**  
 Søylar i korridor bygg A: **9930 Tåkedis S3000-N** ( pluss bjelker i plan 1)

Vegg mot korridor i klasserom/grupperom:  
 (Vegger i øvrige rom/spesialrom: **8394 Hvit poesi**)

- Bygg A plan 1: **2188 Glød 2862-Y53R**
- Bygg A plan 2: **4131 Veronika 4030-R90B**
- Bygg B : **338 Mimosa 1045-Y11R**

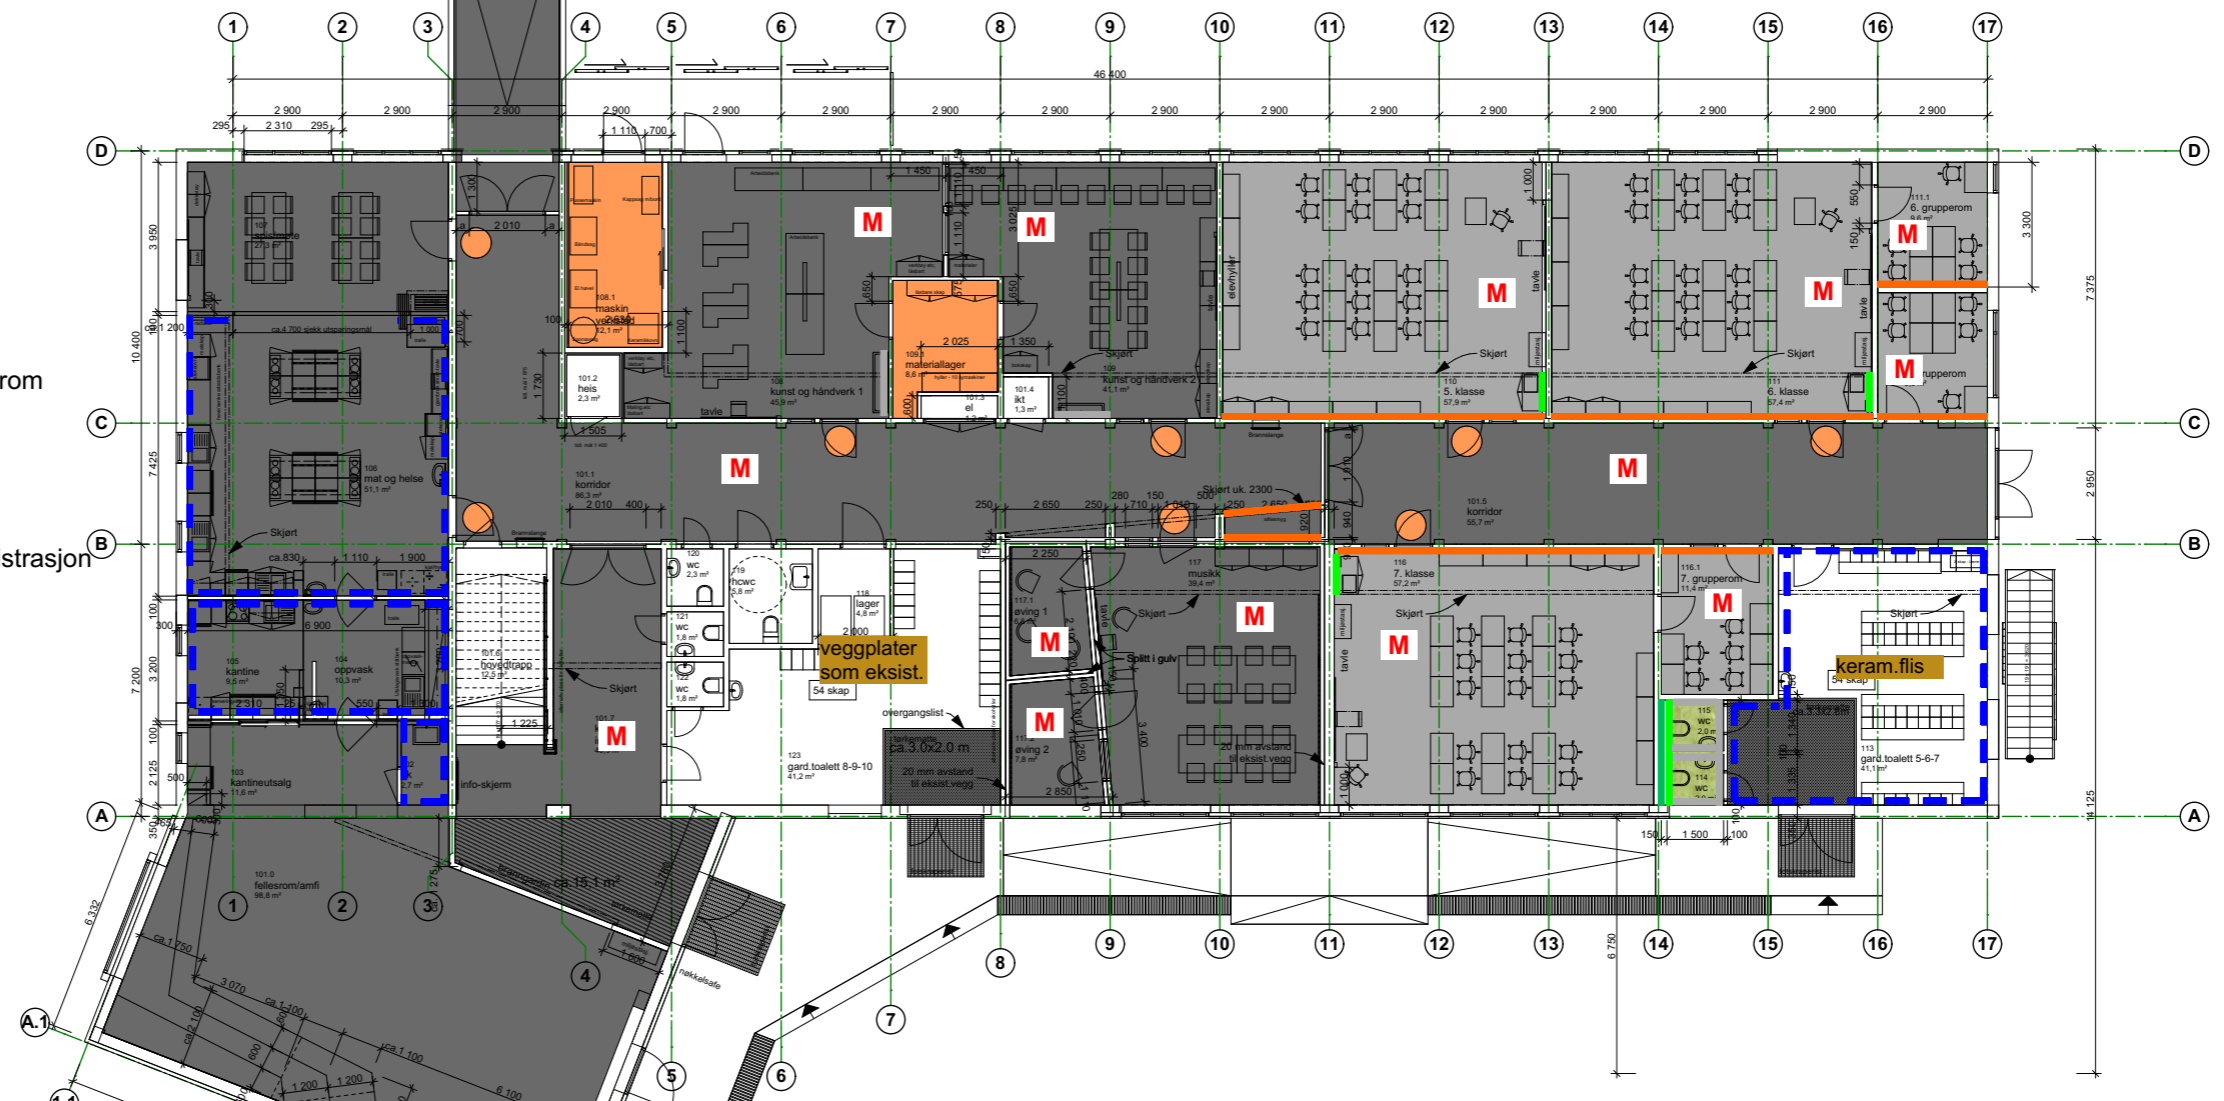

- INNERDØR klasserom og grupperom**  
F7912 Matte 58 Storm
- INNERDØR spesialrom og administrasjon**  
IK2081 Matte 58 Sparta
- INNERDØR teknisk og el**  
F7923 Matte 58 Surf

- ARBEIDSTEGNING
- ANBUDESTEGNING
- TEGNING FOR BYGGESØKNAD

**NB ! Bygningsmål og utseende**  
 Filnavn : 14048E Sokna T...

Ringerike kommune  
**Sokna skole Rehabilitering 2015**

**Plan 1 Innv.farger**

Sign.	Dato : 13.03.2015	REV
Sign	Pr.nr : 14048	
	Mål : 1:200	

F 12.01.2016 Interiør, oppdaterte garderobeskap  
 INDEKS DATO REVISJON

**SØNDERGAARD RICKFELT AS** SIVILARKITEKTER MNAL

OH HOLTAS GT. 28  
 3878 NOTODDEN  
 TLF. 35 02 95 00

**ASK 63-111**