

Høytrykkslaminat på vegg



Lys grå OPTIMA 853 - klasserom og grupperom
Mørk grå Optima 845 - Gulv korridor, spesialrom og adm.
Gul Optima 824 - sirkler foran hver dør, SFO, lekerom, maskinrom, lager, kopi/print.
Grønn Optima 861 - wc / hcwc



Enkelte rom skal ha mykt/lyd dempende belegg, det henvises til rombehandlingskjema og bokstaven **M** på plan

VEGGFARGER

Generell hvitfarge på vegger i alle etasjer: **8394 Hvit poesi 1102-G60Y**
 Søylar i korridor bygg A: **9930 Tåkedis S3000-N** (pluss bjelker i plan 1)

Vegg mot korridor i klasserom/grupperom:
 (Vegger i øvrige rom/spesialrom: **8394 Hvit poesi**)

Bygg A plan 1: **2188 Glød 2862-Y53R**
 Bygg A plan 2: **4131 Veronika 4030-R90B**
 Bygg B : **338 Mimosa 1045-Y11R**

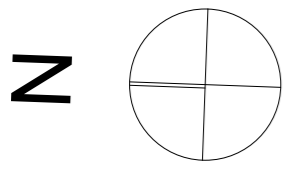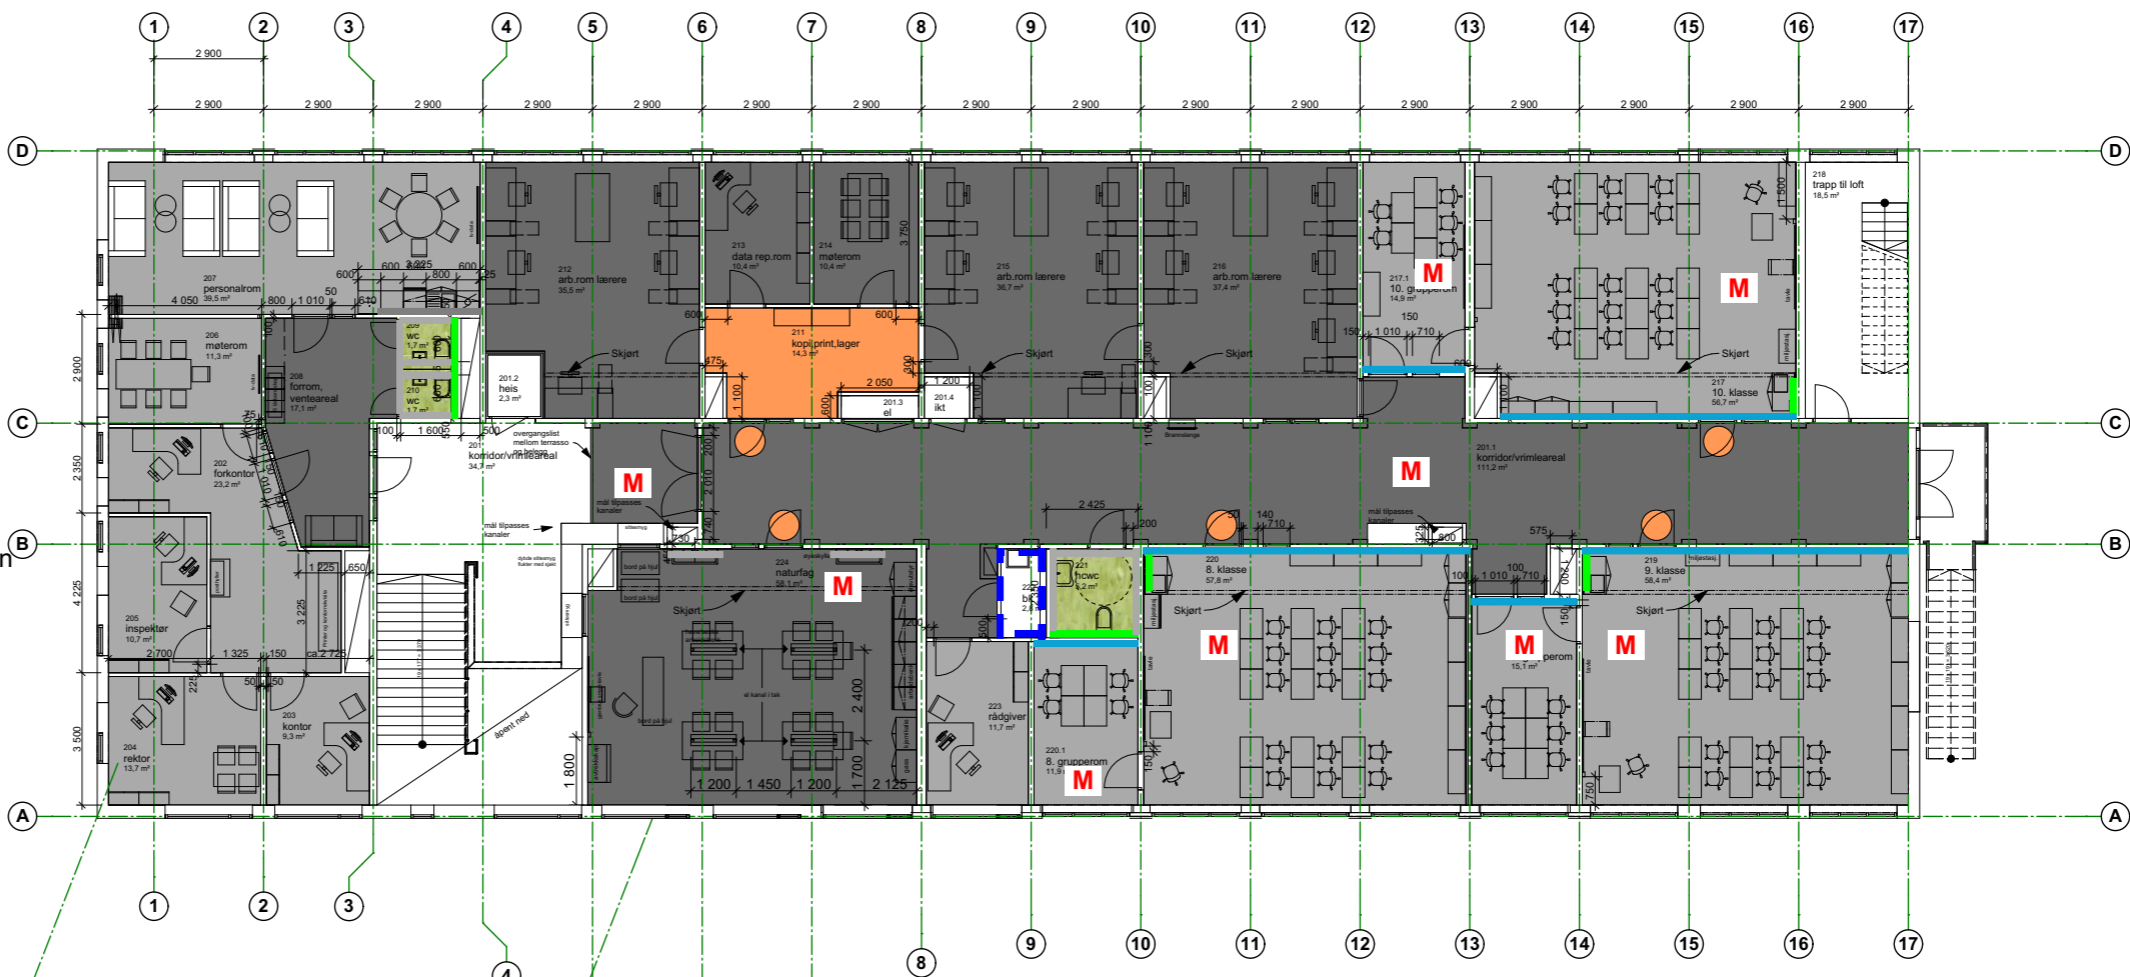

●	ARBEIDSTEGNING
○	ANBUDESTEGNING
○	TEGNING FOR BYGGESØKNAD
F	12.01.2016 Interiør, oppdaterte garderobeskap
E	06.01.2016 Interiør, oppdaterte pultstoler, elevhyller, smartboard etc.
INDEKS DATO REVISJON	

NB ! Bygningsmål og utsparinger må kontrollmåles
 Filnavn : 14048E Sokna T-entrepriise Arb-tegn-V18-1.pln

Ringerike kommune
Sokna skole Rehabilitering 2015

Plan 2 Innv.farger

OH HOLTAS GT. 28
 3878 NOTODDEN
 TLF 35 02 95 00

Sign.	Dato : 13.03.2015	REV
Sign	Pr.nr : 14048	
	Mål : 1:200	
ASK 63-112		