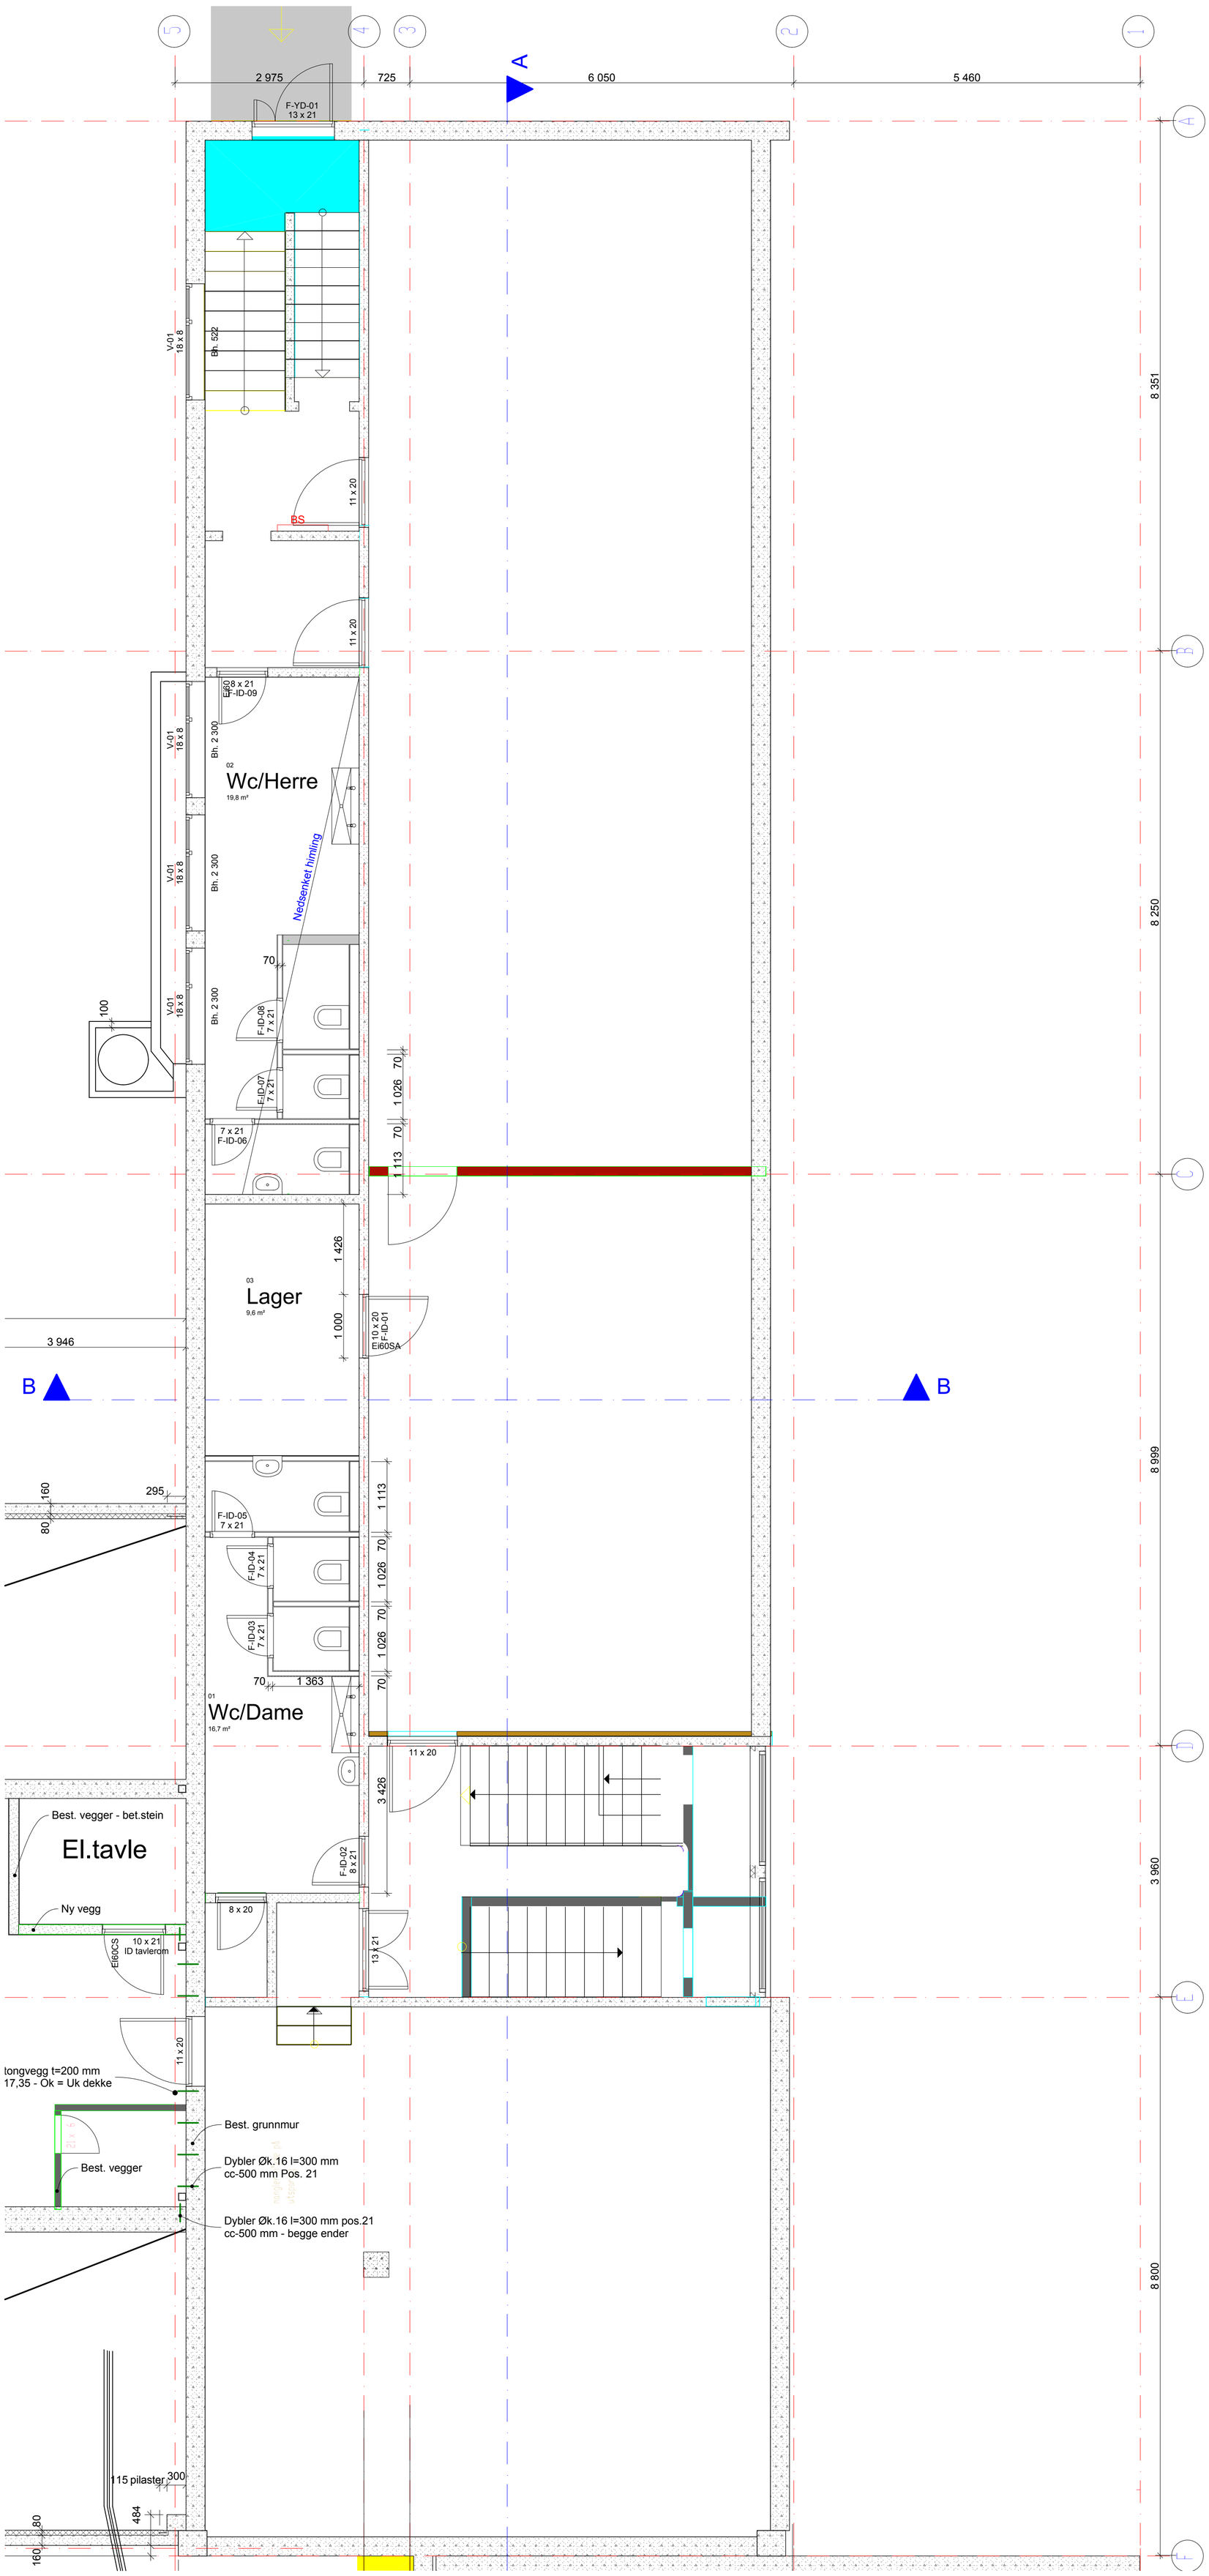

Prosjektnummer	Fag	Tegningsnummer	Rev.
201119	AP	500	

Rev.	Dato	sign.	Beskrivelse
–	–	–	–

Hadsel kommune
8450 Stokmarknes

Stokmarknes skole Fløy F

Kjeller

Dato	16.03.2011
Mål	1:50
Tegn.	OEA
Kontroll	PAP

BYGG OG ANLEGGSPLAN AS
Postboks 204
8455 Stokmarknes
Tlf. 76118080
Fax. 76118070
post@byggoganleggsplan.no
www.byggoganleggsplan.no

Prosjektnummer	Fag	Tegningsnummer	Rev.
201119	AP	500	