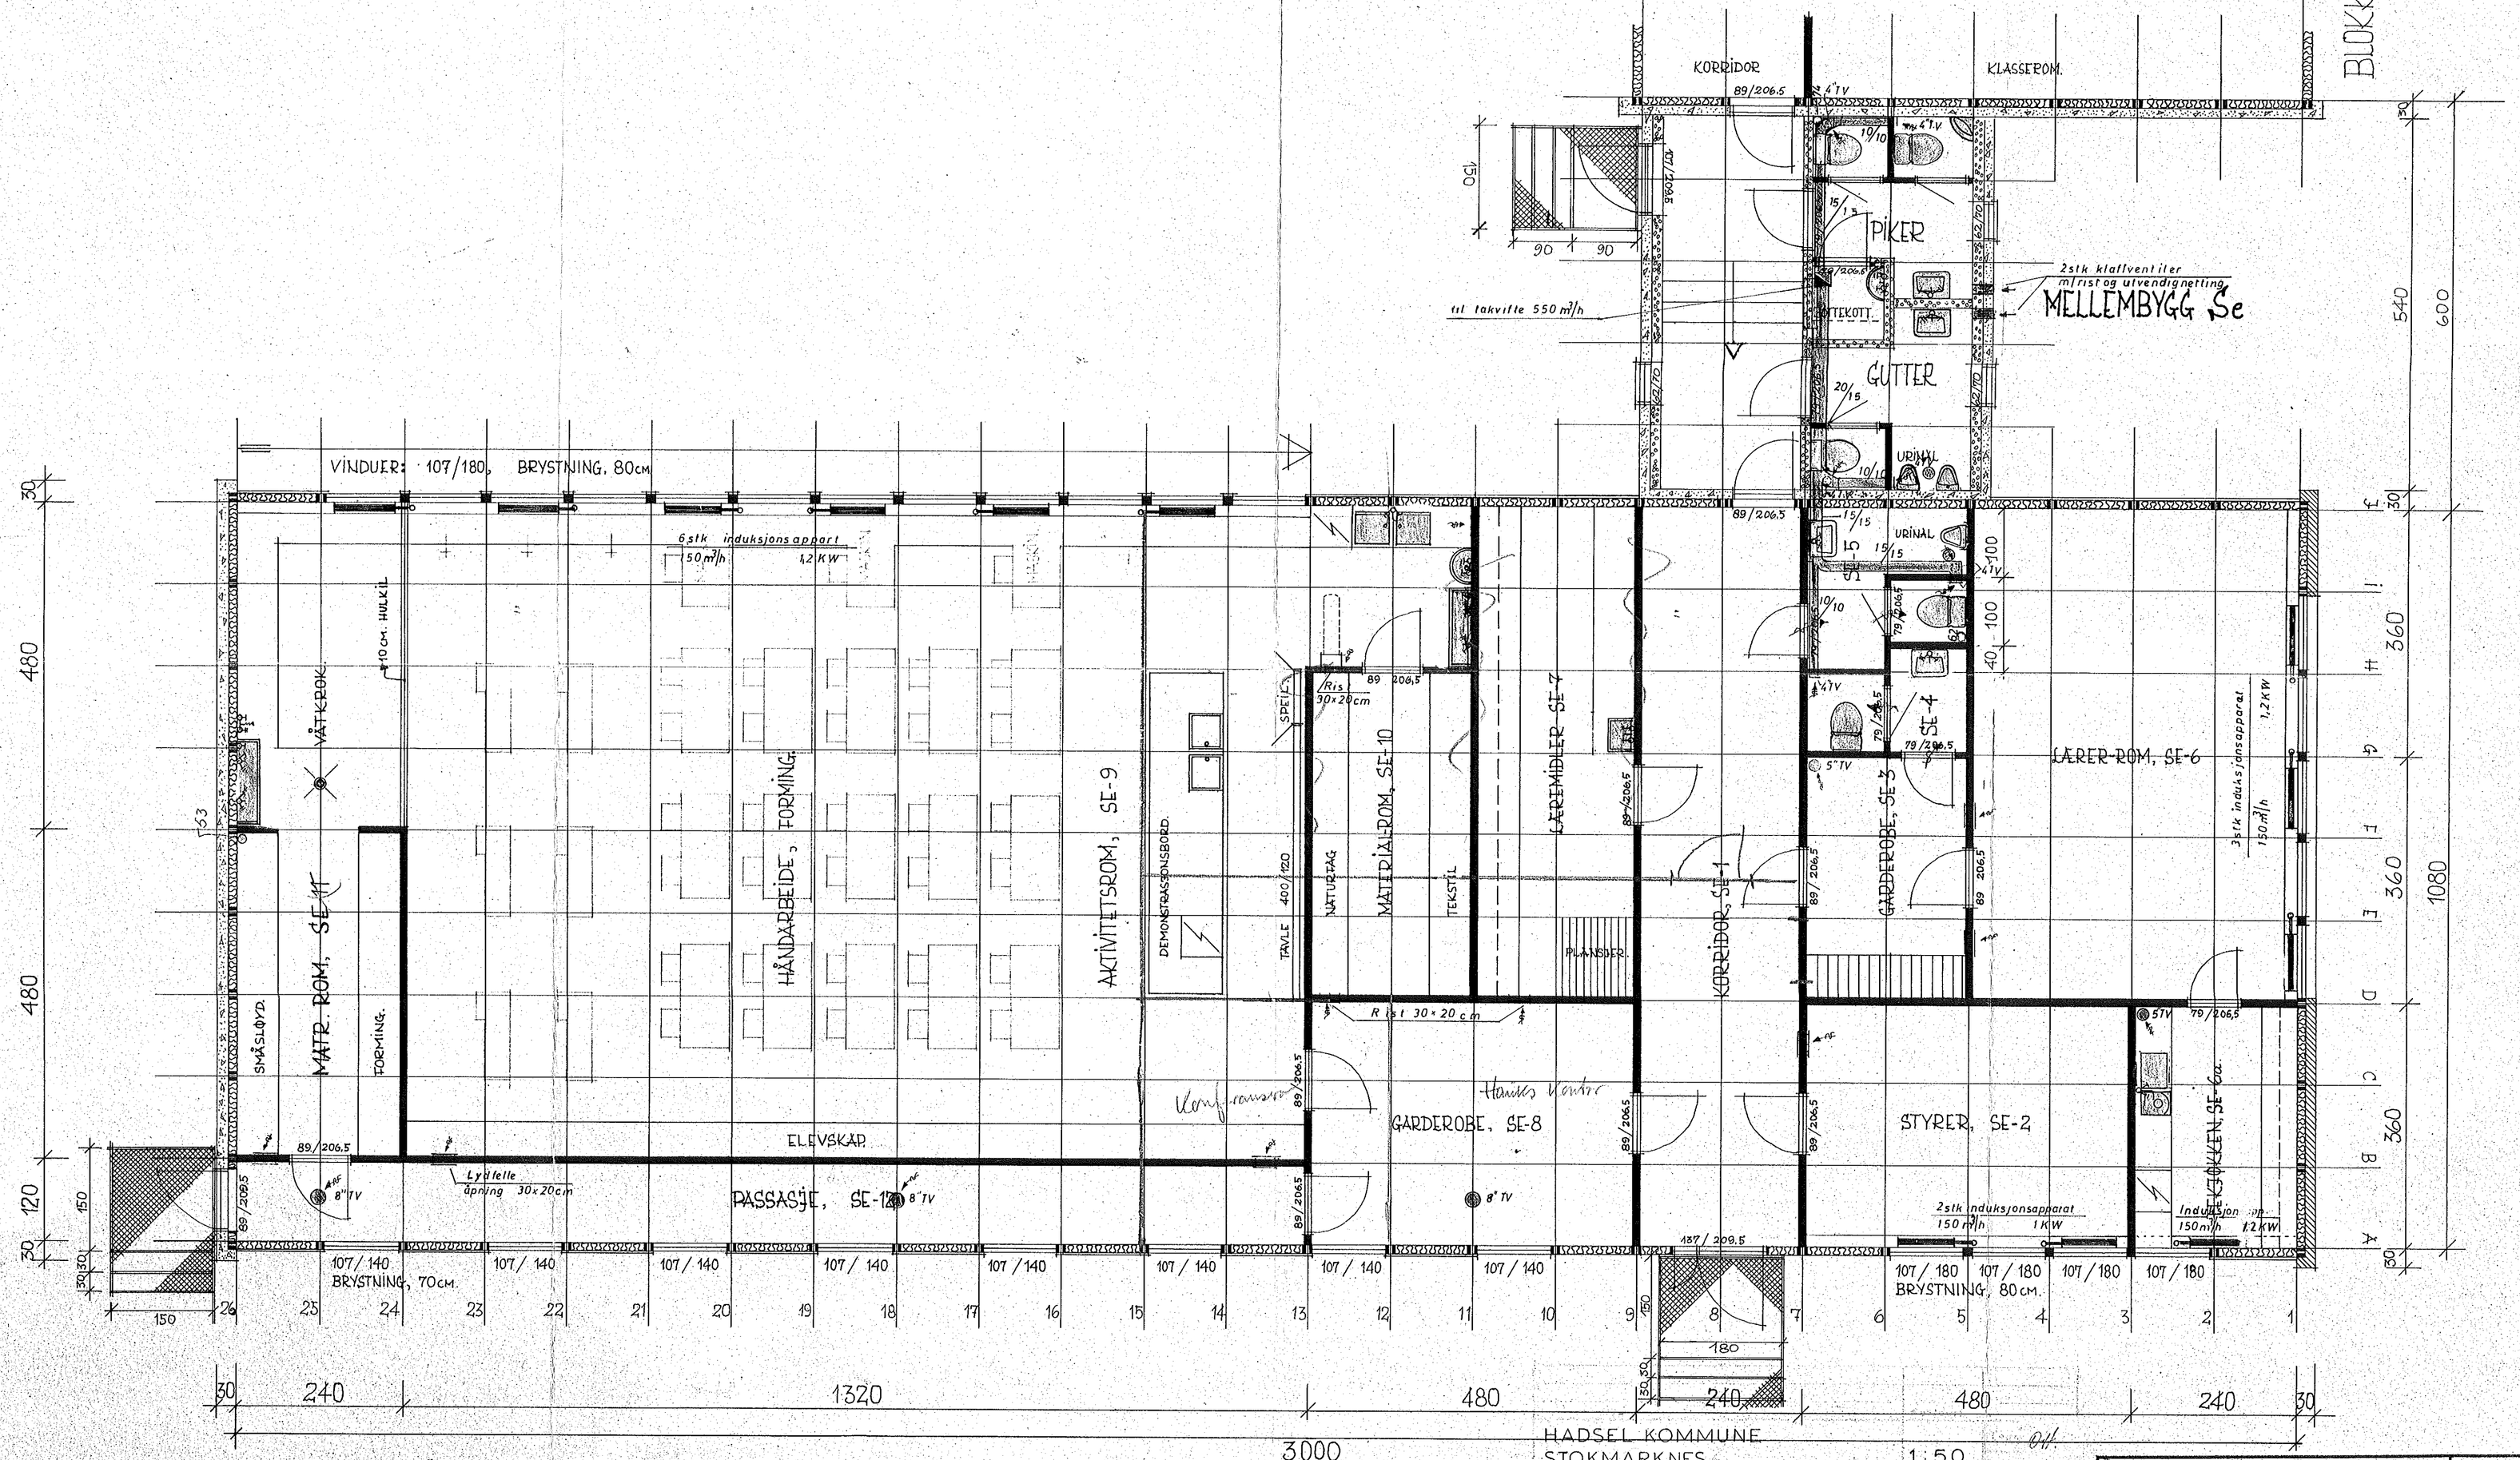

BLOKK SE.

NB! ALLE MÅL ER MODULMÅL.

HADSEL KOMMUNE
STOKMARKNES 1:50
BARNE OG UNGDOMSSKOLE
13.4.69
KLASSEROMSBLOKK SE OG
MELLOMBYGG Se 378 5
SANITÆRANLEGG
VARMLUFTSANLEGG

HADSEL KOMMUNE
STOKMARKNES BARNE OG UNGDOMSSKOLE

PLAN AV BLOKK SE OG Se
TEGN. NR. SX

Målestokk	1:50 MODUL 120 CM.
Tegn.	E.W.
Trac.	
Kfr.	
Erstatning for:	NARVIK, JUNI-1969 E. THORP LARSEN. ARKITEKT MNAL.
Erstattet av:	

Format A 1