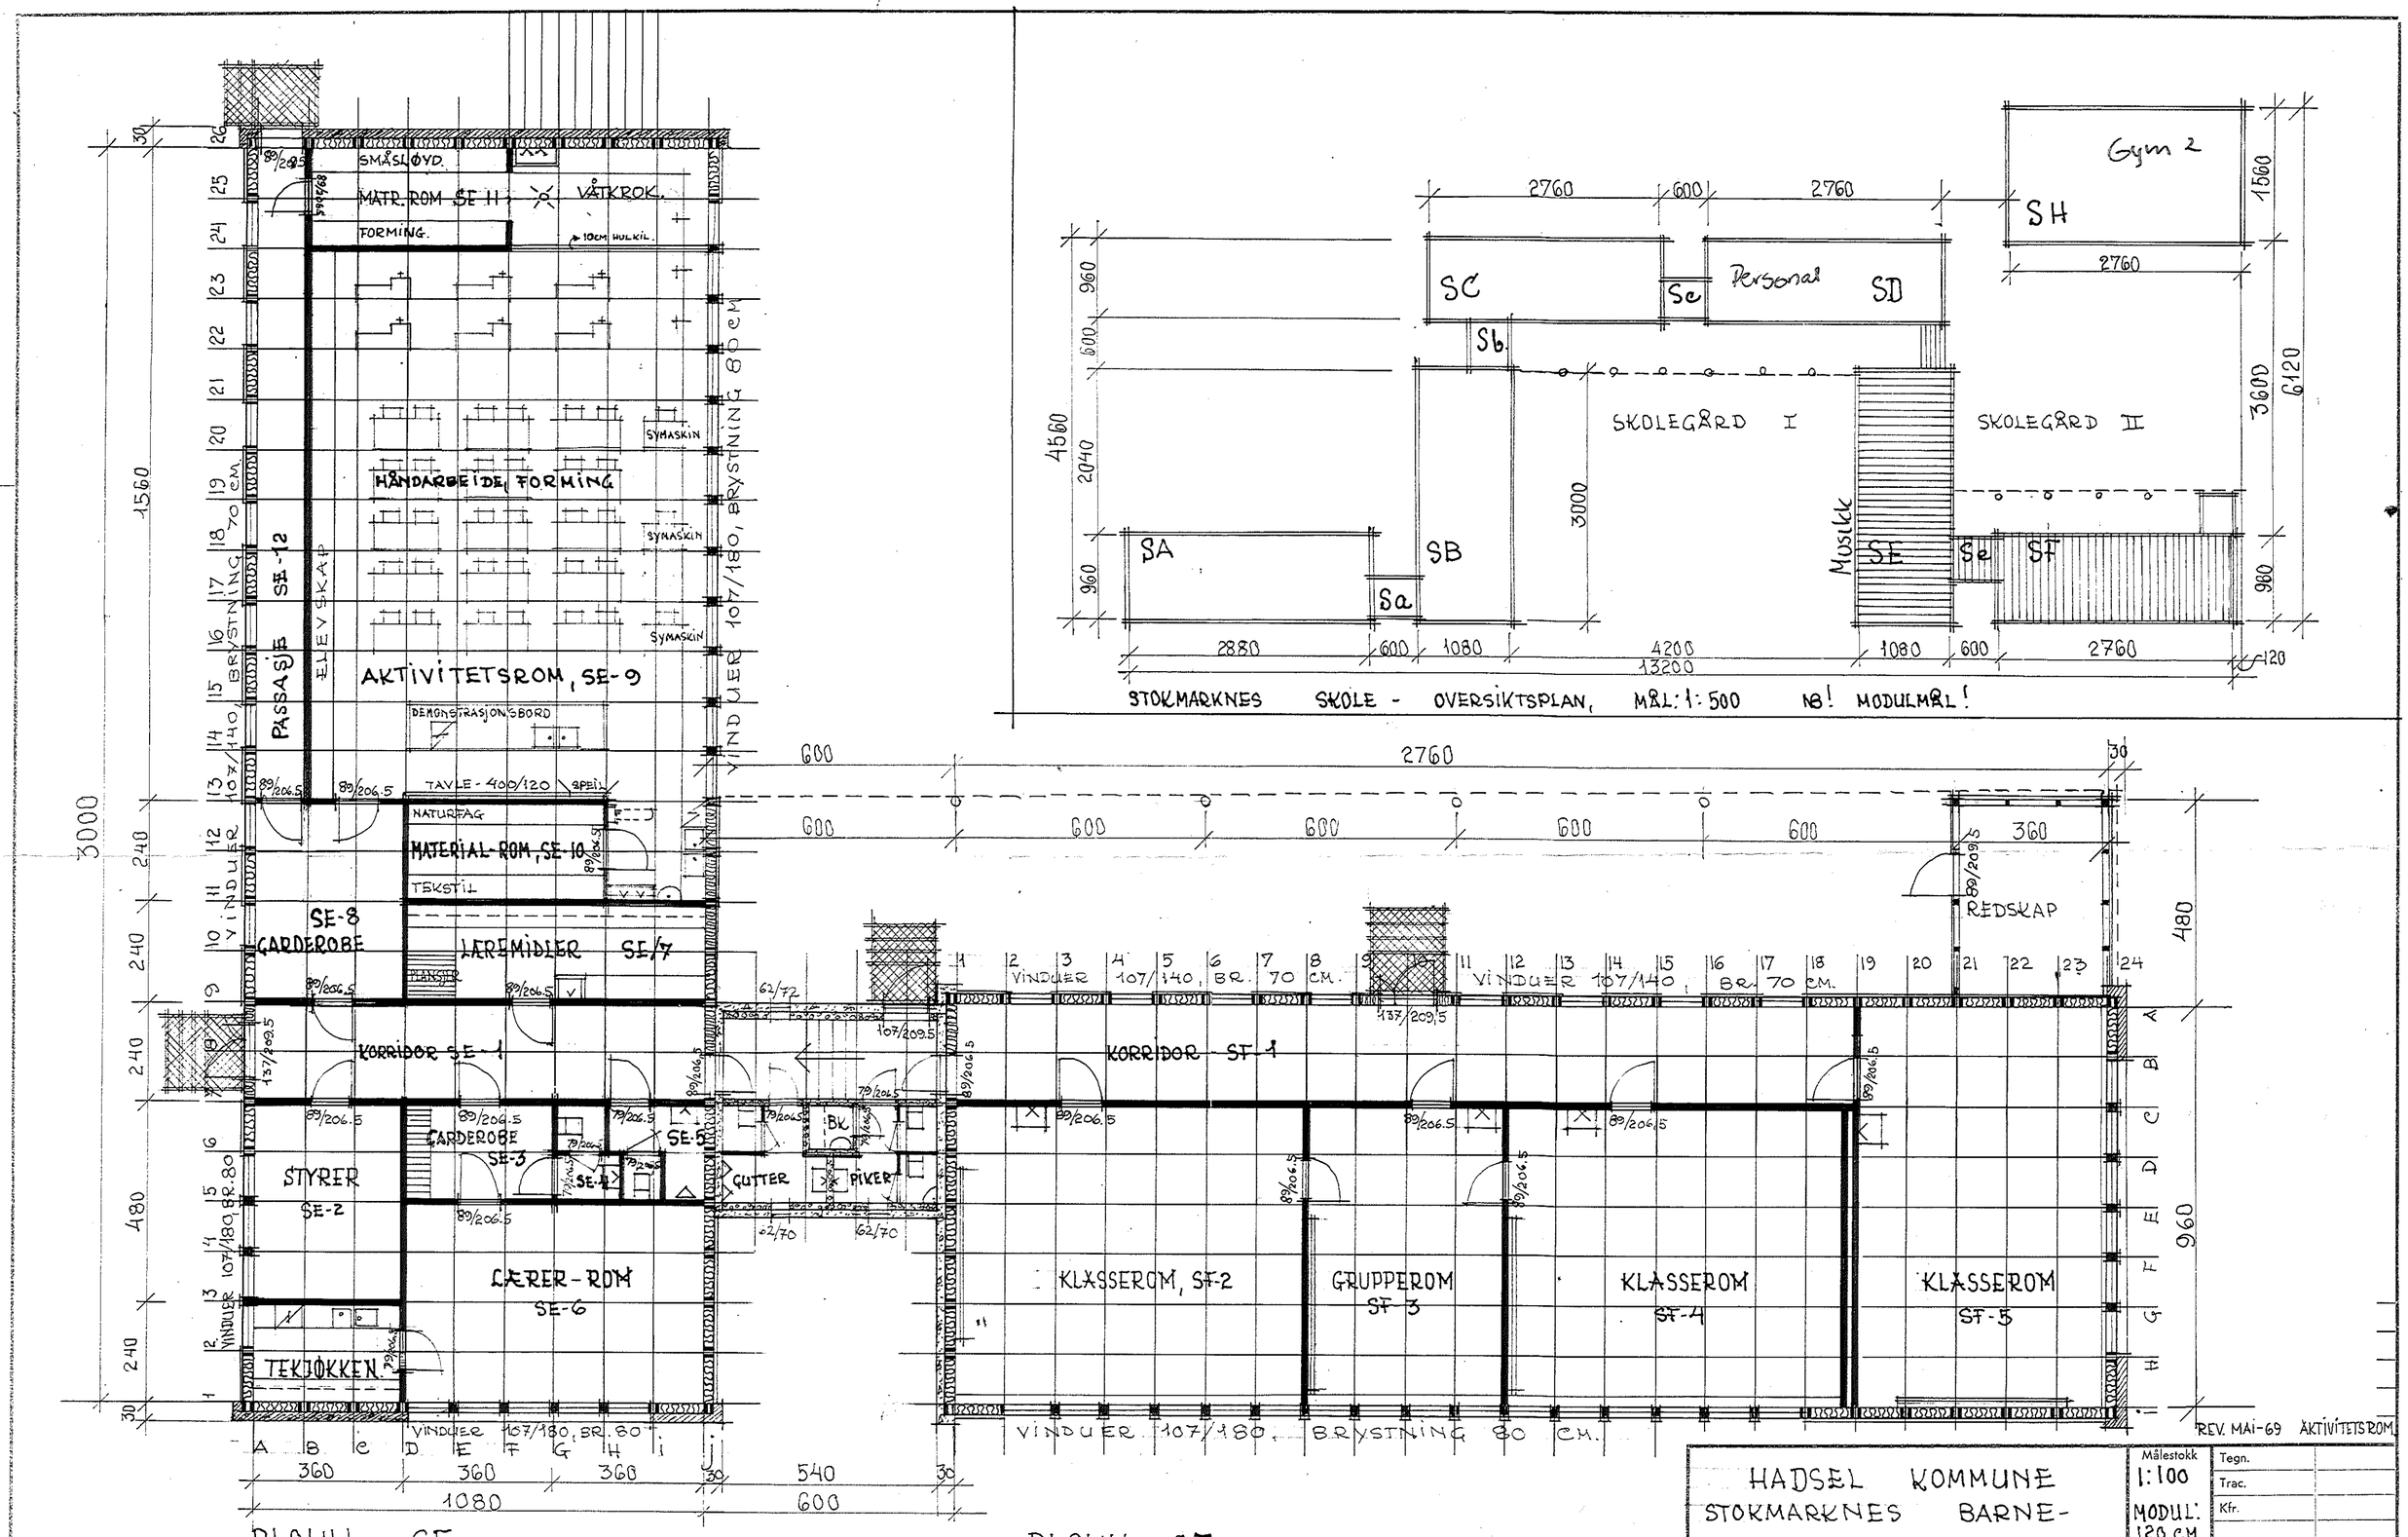

HADSEL KOMMUNE
STOKMARKNES BARNE- OG UNGDOMSSKOLE

PLAN AV BLOKK SE OG SF
MELLEMBYGG Se.
TEGN. NR. S IV

Målestokk 1:100	Tegn.
MODUL: 120 CM	Trac.
	Kfr.
Erstatning for:	
NARVIK, MAI - 1969 E. THORP LARSEN ARKITEKT MNAL.	
Erstattet av:	

A.s Terrkopi. A2. 7500. 6-62. Snøre.

Format A2.