


Høyde fra gulvet til bjelken er 2420mm  
 Høyde fra gulvet til helt til taket er 2960mm

Høyde på utvendige rister er 2280mm,  
 og bredde er 2110mm, men utvidbart til 2300mm

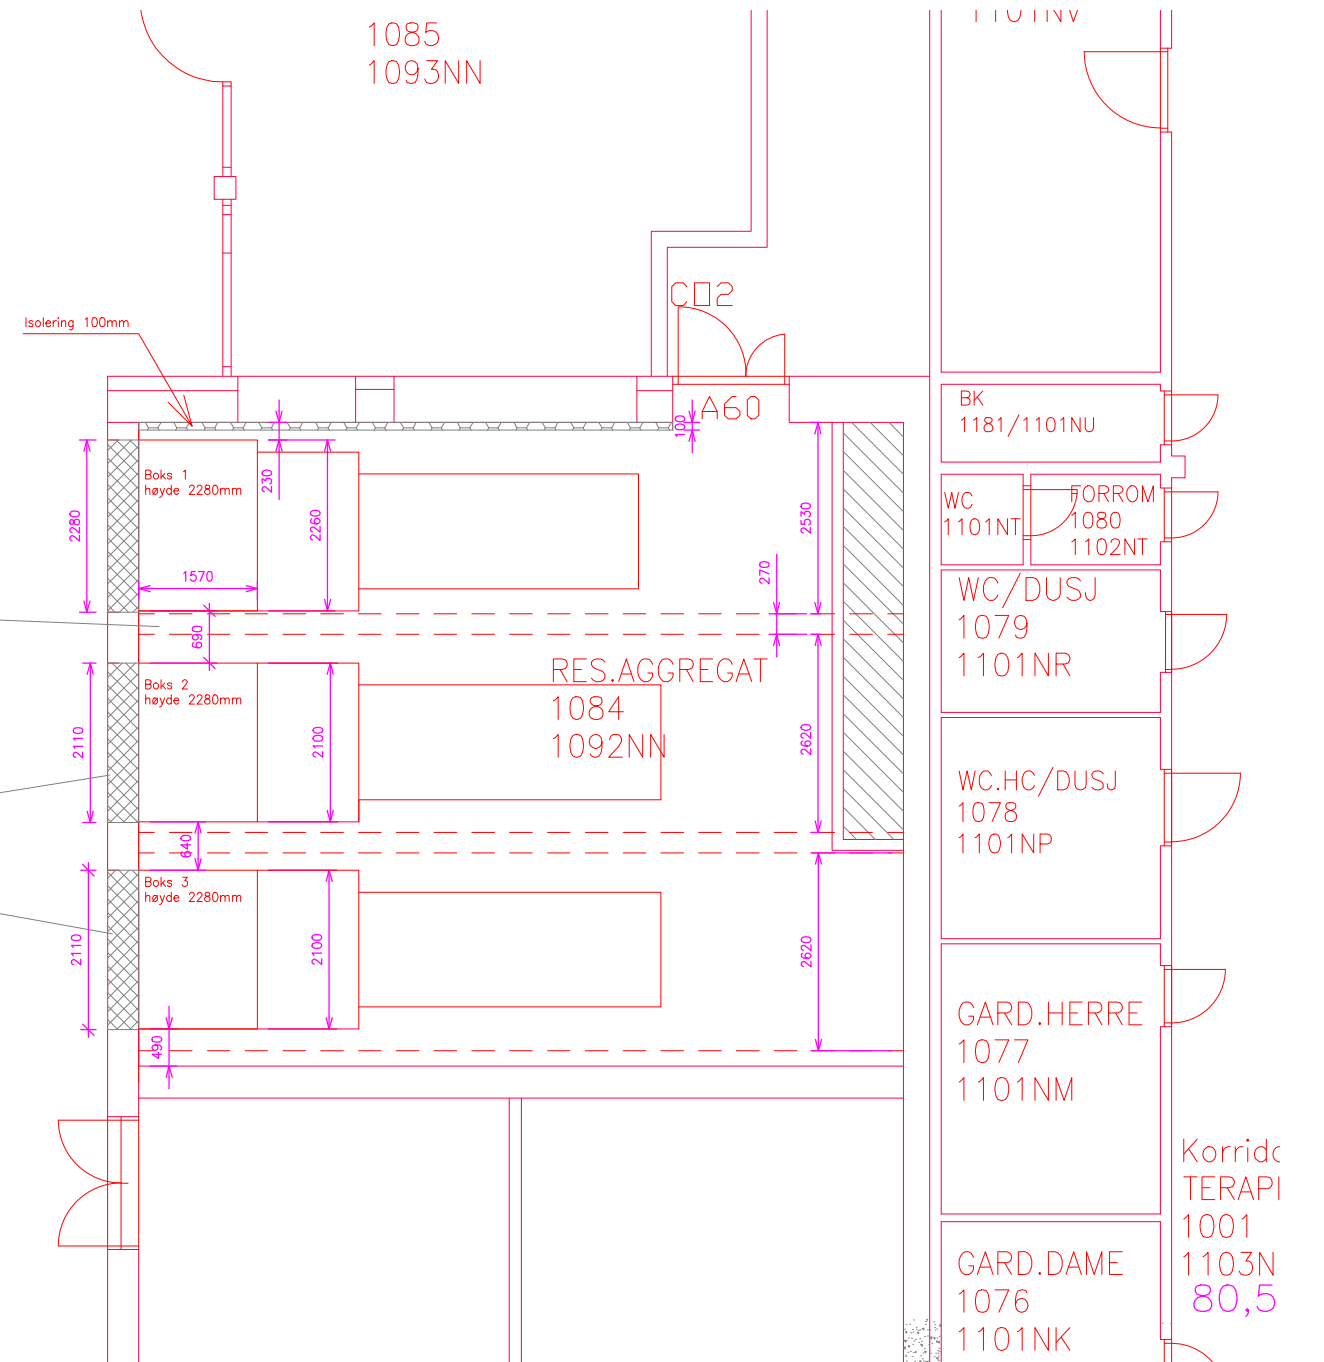

Prosjekt: **KRISTIANSAND**  
 Bygg 009 Drietenheten Eiendom, Teknisk, LMS, IKT, EFF  
 Tegn. art.: PLAN – Agregatrommet  
 1. ETASJE

Tegn.nr.: - Plan

Rev./Dato: 09.02.2016  
 Revidert av: KJI

Ansvarlig: DAK'et av:

Prosjekt: 10 Fag: A Tegn.type: Blokk: 009 Etasje: 01 Løpenr.: Filnavn:

Dato: Målestokk: 1:100