


MOT VEST
MOT ØST

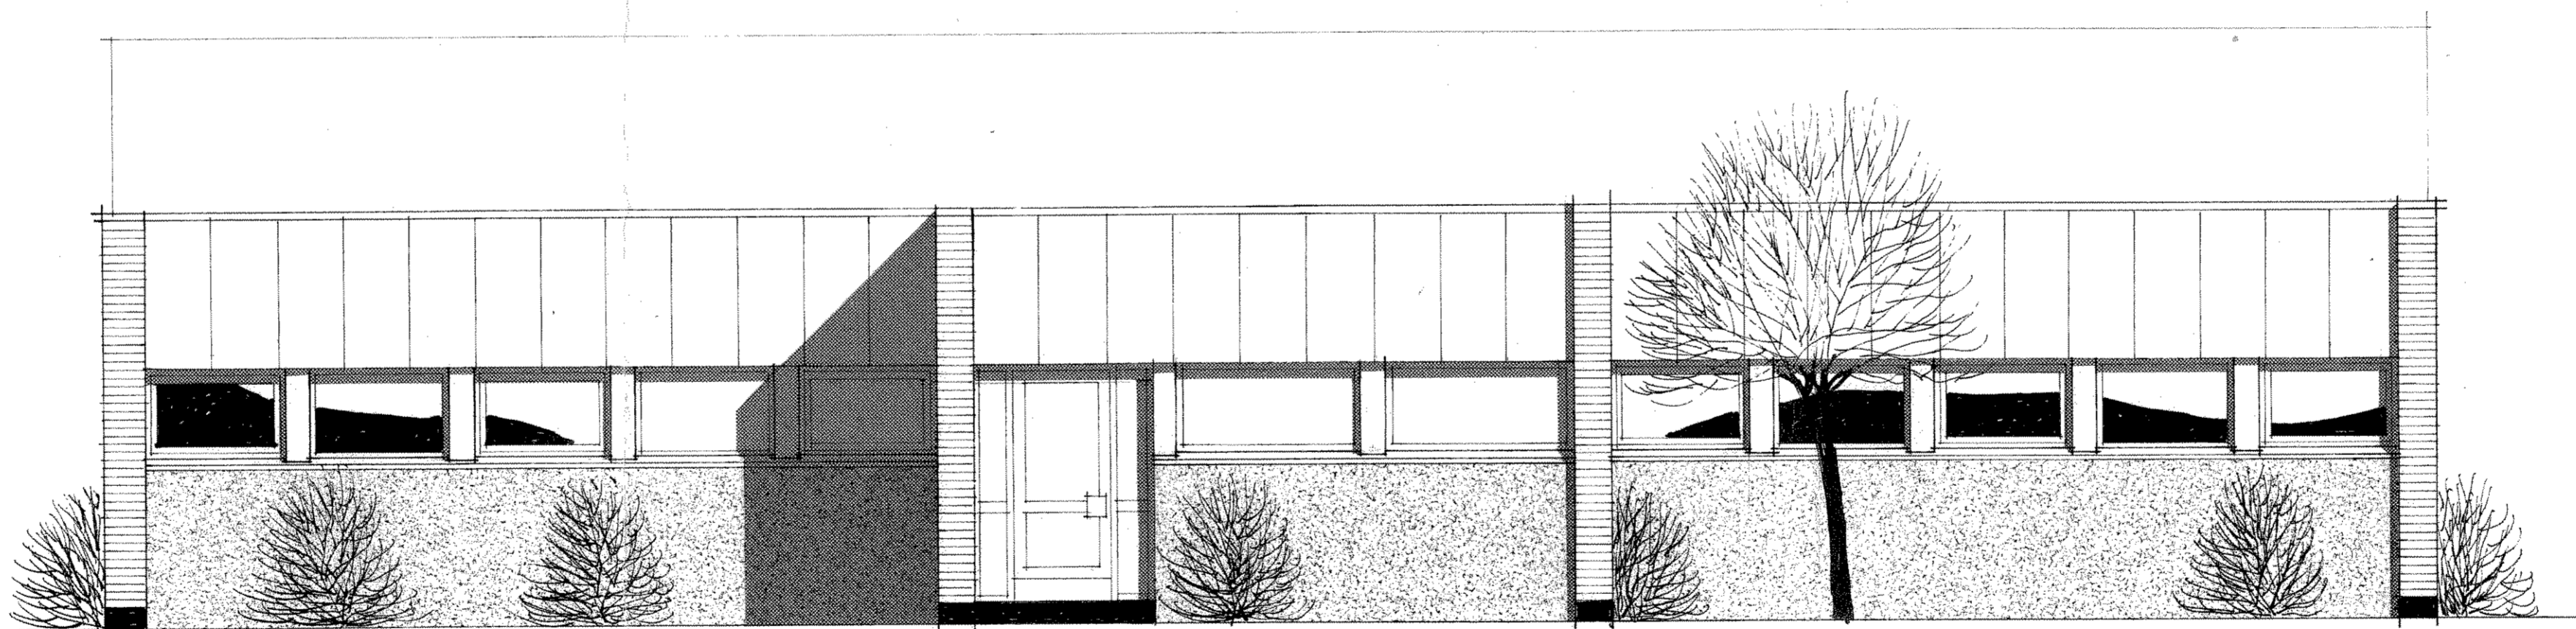

MOT NORD
MOT SØD

KARLSHUS SKOLE, RÅDE.
EDNAOTIKKESALBYGNING.

FAÇADER M: 1:50

ERIK NABBY, ARKHELT NAL, MAA,
REFØRESØLOGEN 5, MOO, TLF. 5 73 86.