


SNITT A-A

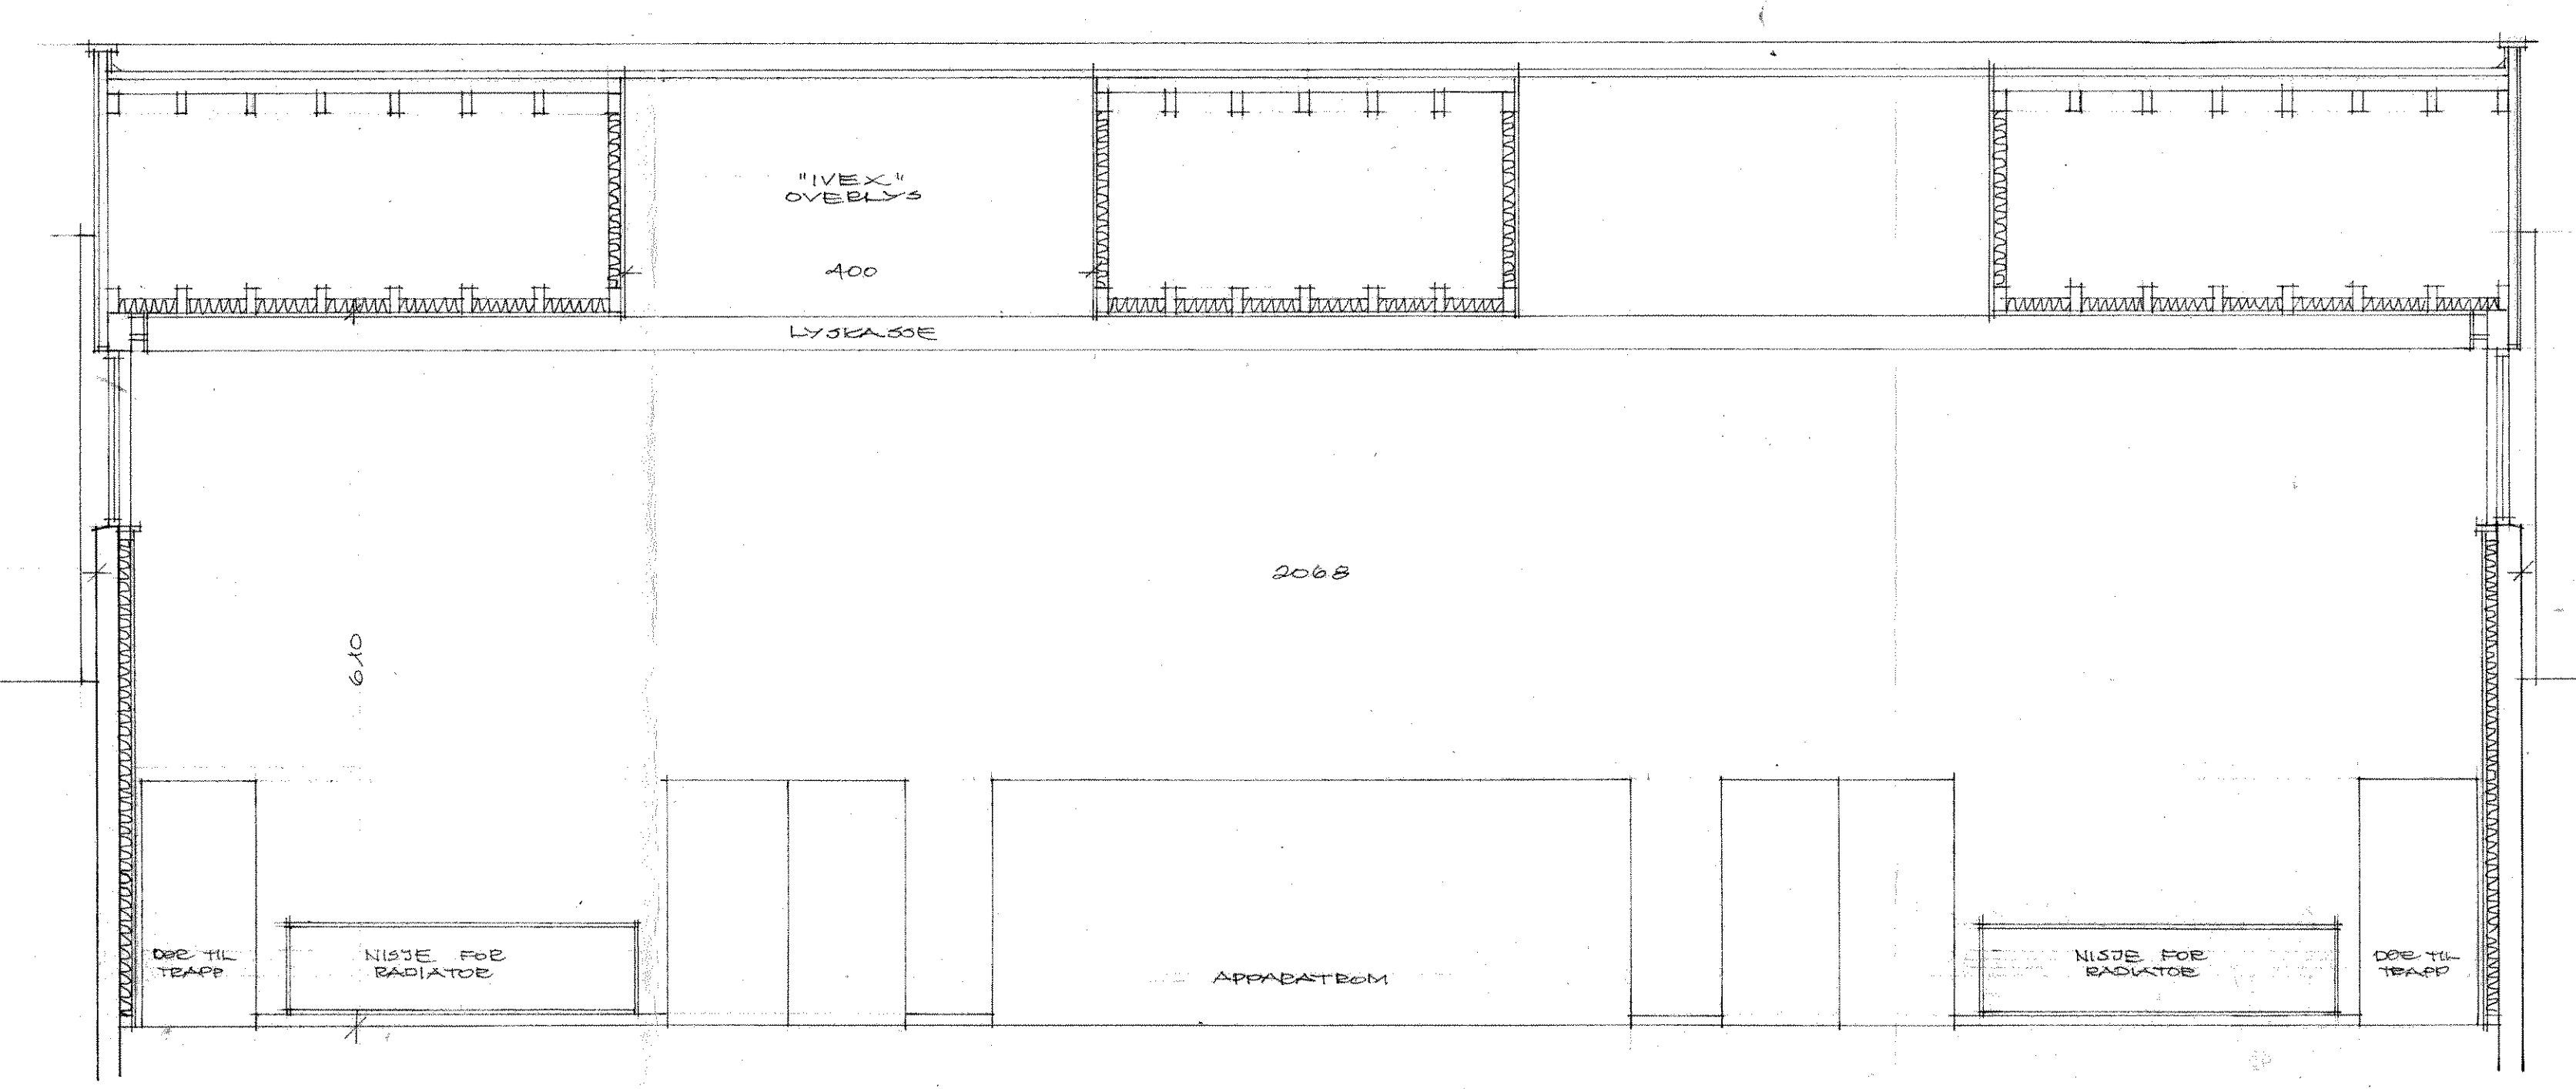

SNITT B-B

Bvsnr. 107/67.
 Motta't: 2/11-67.
 Sak nr. 184/67.
 I møte 30/11-67.

KARLSHUS SKOLE, RØDE
 GYMNASIERSALBYGNING.

SNITT. M = 1:50
 ERIC NABBØY, ARKITEKT MAAL MAA,
 REPOSSESJONEN 5, MOSS, TLF. 5 73 80.