



nord II

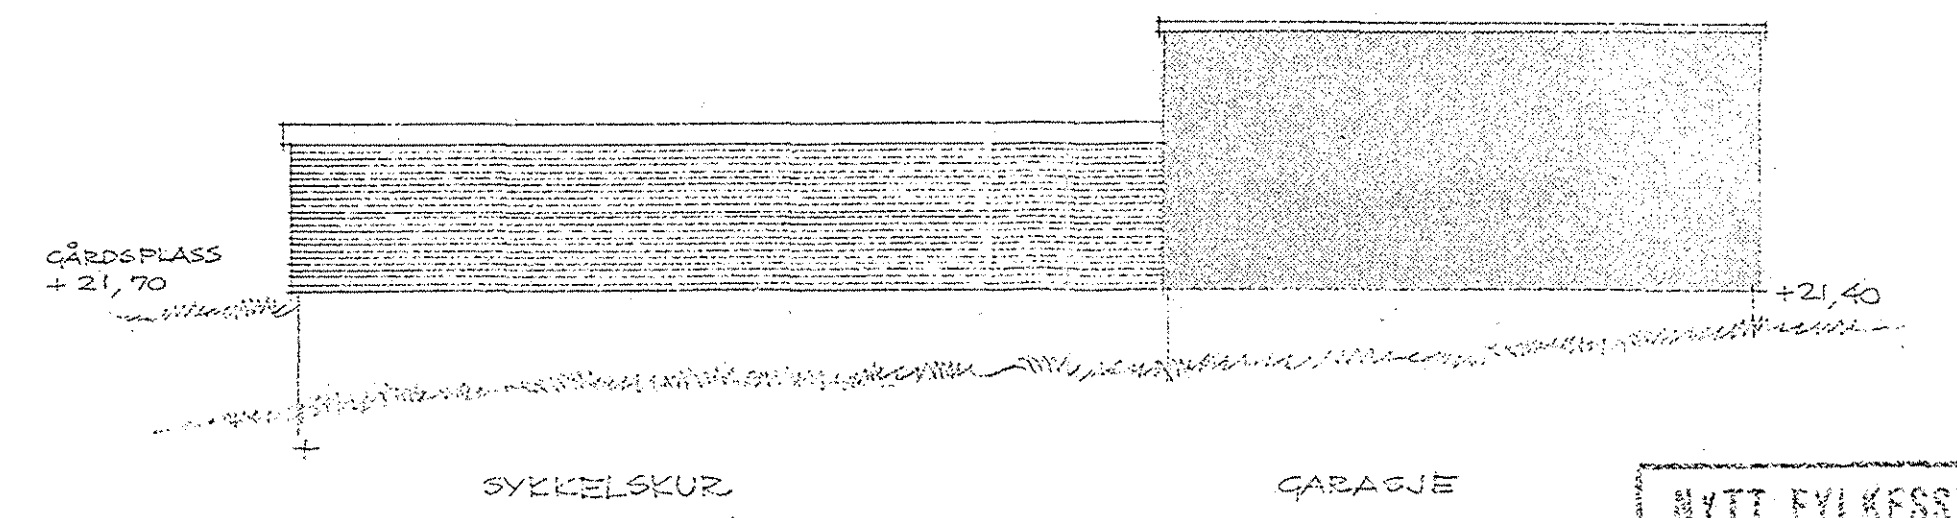

nord I

NYTT FYLKESBYGGENS FOR  
**LUFOTEN**  
 GRAVDAL  
 FASADER NORD  
 DATO: 3.11.60 | MAL: 1:100  
 ERIK FJELDSTAD - ROLF WAHLSTRÖM  
 ARKITEKTER BYAL.

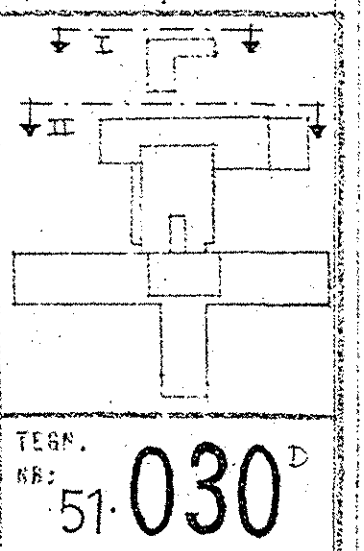

TEGN. NR. 51-030 D