




ELEVBOARD - 1:20

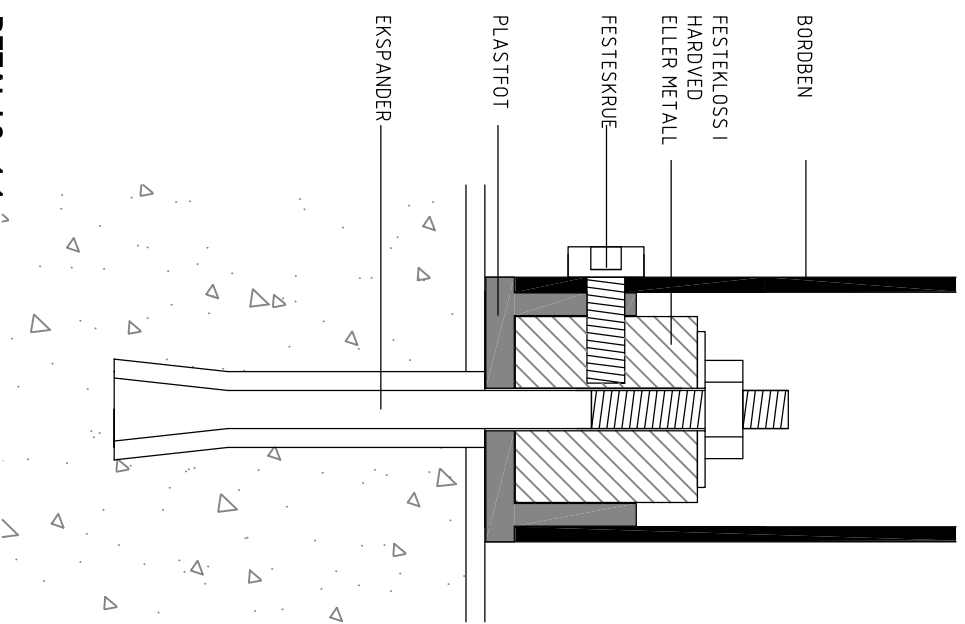

DETALJ 2 - 1:1

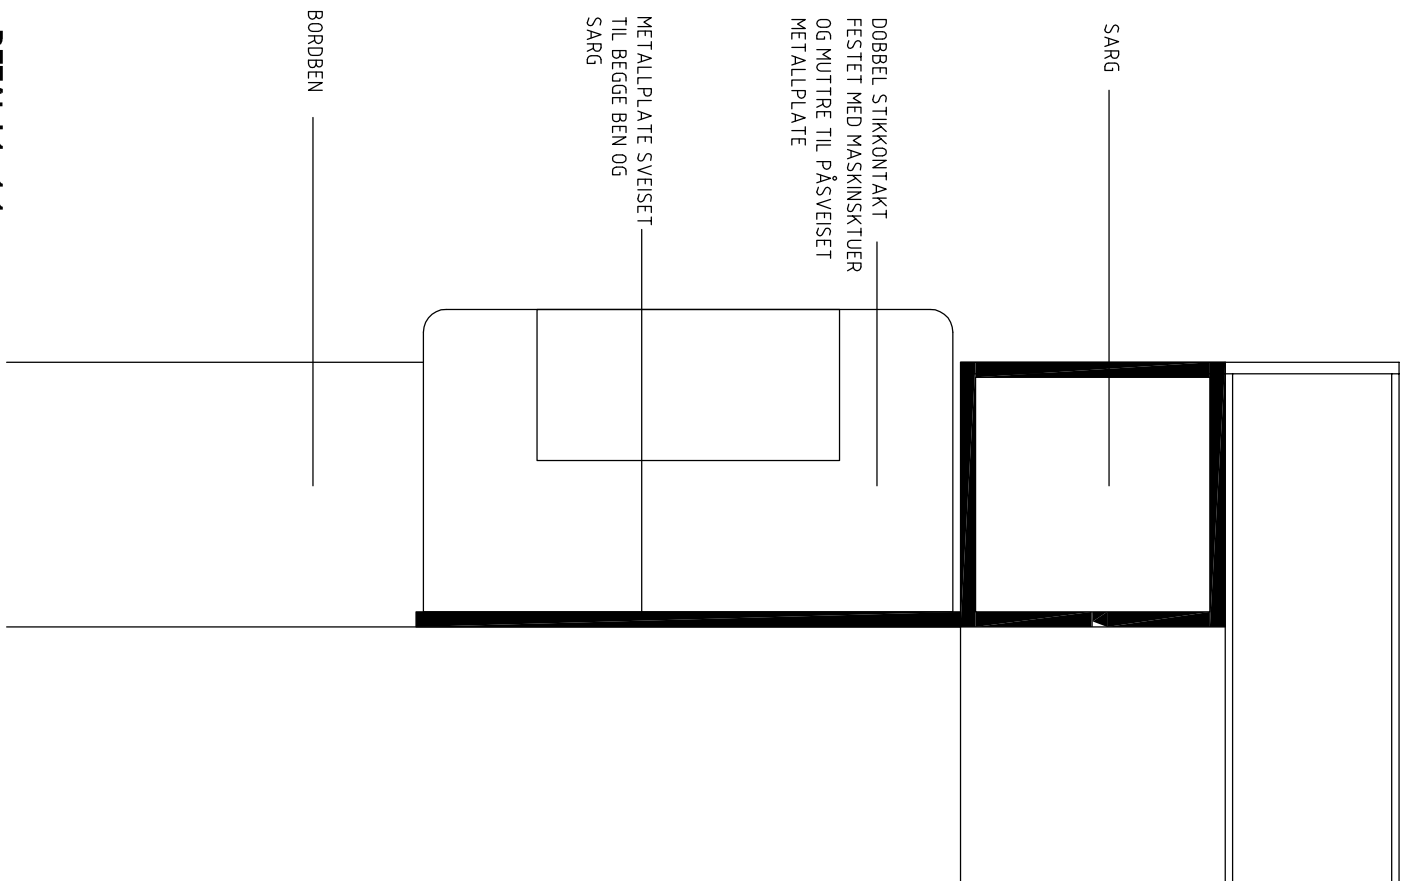

DETALJ 1 - 1:1

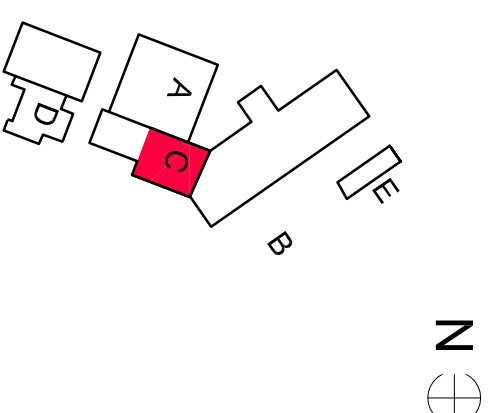

Lokaliseringstegning:

A ARKITEKT

PLAN1 AS
Lundgaardvegen 17, 2408 Elverum
Tlf 94 88 77 77 - p1@elverum.no

I INTERIØRARKITEKT

STUDIONSW AS
Torggata 52, pb 13, 2301 Hamar
Tlf 62 55 04 00 - post@studionsw.no

B BYGGETEKNIKK

BRACON AS
Torggata 52, pb 368, 2303 Hamar
Tlf 995 18 000 - post@bracon.no

E ELEKTROTEKNIKK

HALLAS ELVERUM AS
Storgata 15, 2408 Elverum
Tlf 62 41 75 55 - elverum@inghall.no

V VVS-TEKNIKK

RAAD AS
Elvareingt 10B, pb 260, 2402 Elverum
Tlf 62 43 34 40 post@raad-as.no


PROSJEKTFASE

ANBUD INNREDNING

ENTREPRENØR

MARTIN M BAKKEN AS

HEDMARK FYLKESKOMMUNE

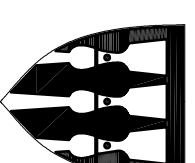

RINGSAKER VGS

SKJEMA ELEVBOARD
KJEMISAL

Tegnmr. I27-601
Rev:

Prosjekt	Mål	Dato	Tegnet	Kontrollert
1235	1:20 / 1:1	28/2/2016	IP	IP

STUDIONSW

ARKITECTUR OG FORMGIVNING - WWW.STUDIONSW.NO - POST@STUDIONSW.NO - TORGAT 15, 2301 HAMAR - 62 55 04 00